


2階平面図 S=1/200

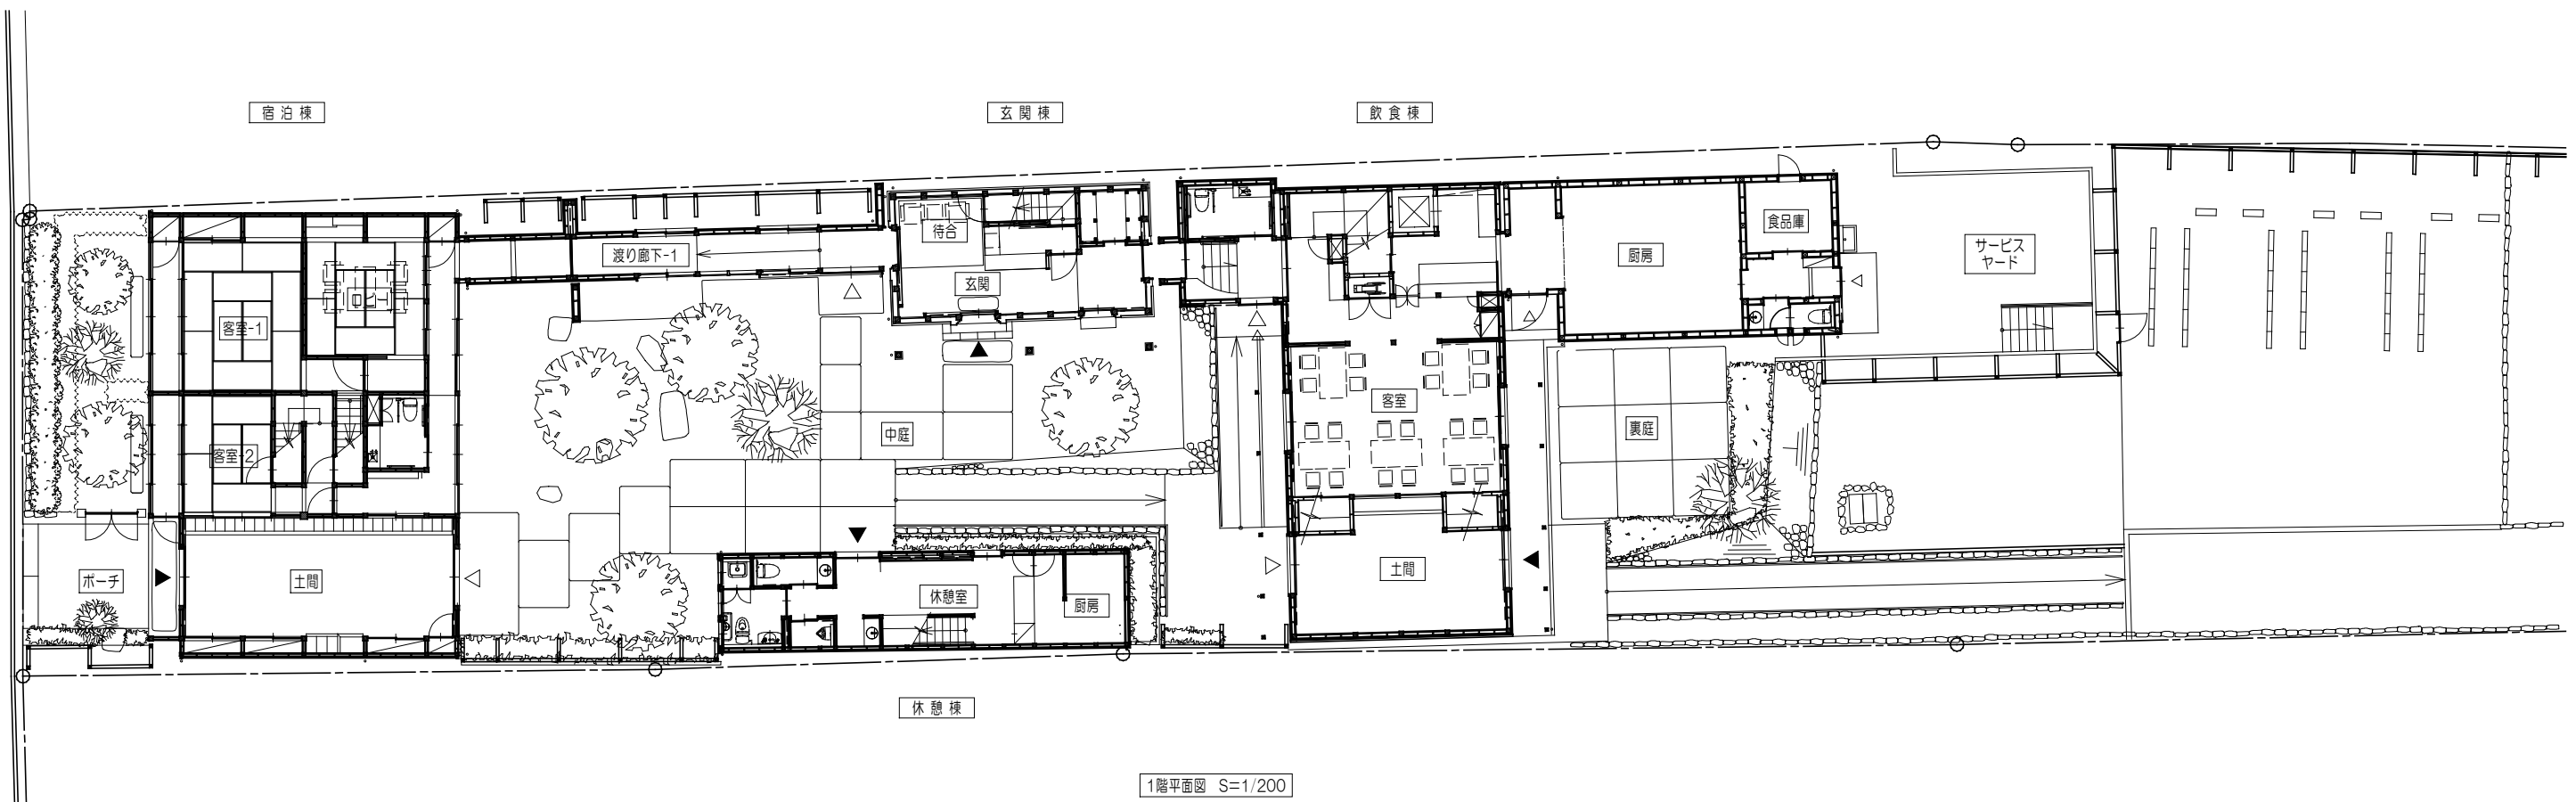

1階平面図 S=1/200

検印 変更履歴 北極線 備考	CONSTRUCTION NAME 海野宿滞在型交流施設整備工事	MAPNAME 平面図 一級建築士事務所 株式会社アーキディアック 建築・都市・環境・情報 Archideach Architect & Associates, Inc.	SCALE 1:200	DATE 13.02.15	KIND A	No. 000
		1級 長野県知事登録 (松本)F第52262号 児野 登	(1級)建築士(大田)登録第107206号			