


社会資本整備総合交付金事業 市営住宅日向が丘団地第5期建設工事
(機械設備工事)

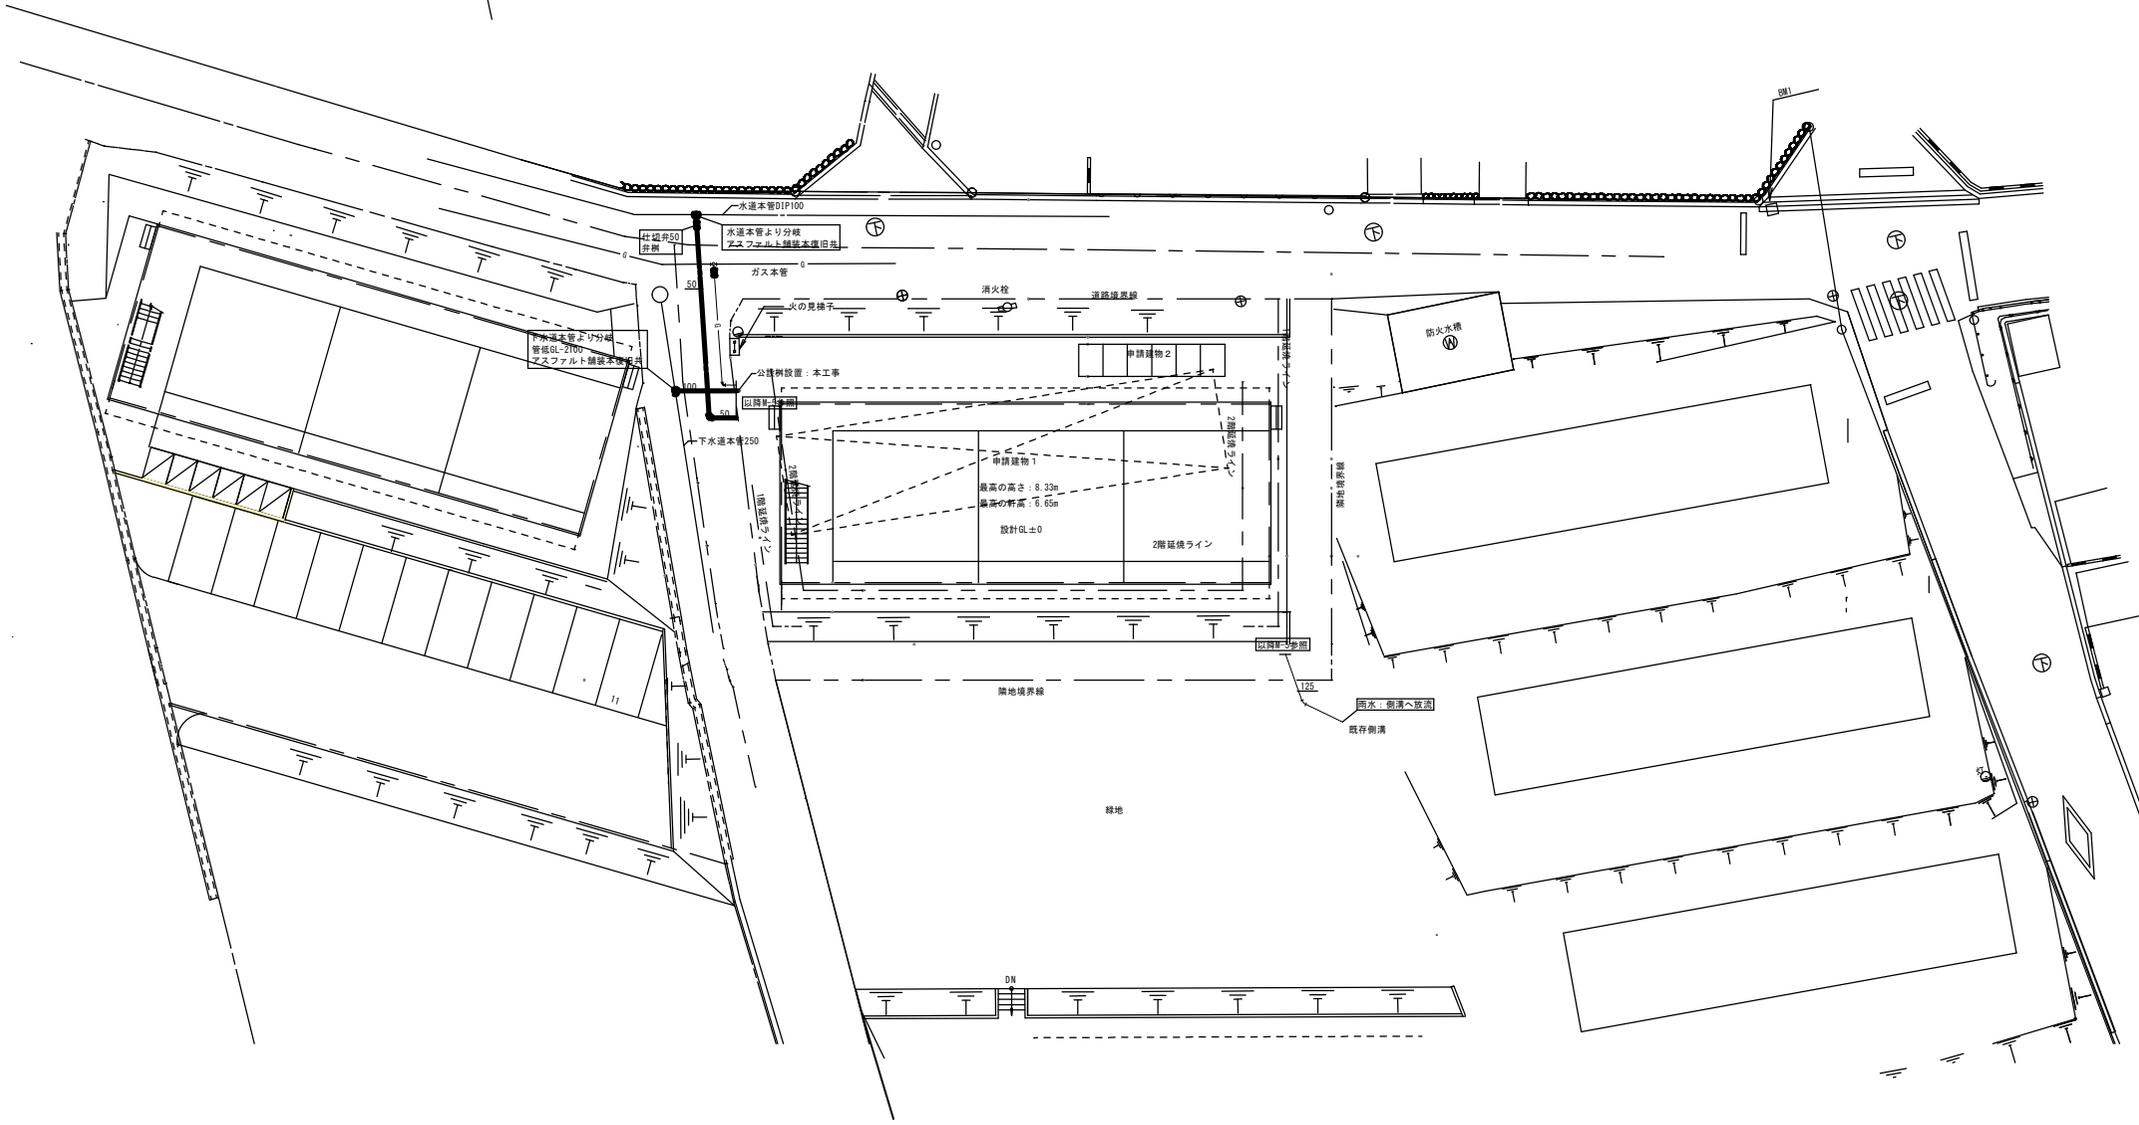

ALTERATIONS & ADDITIONS	
1	5
2	6
3	7
4	8

登録	CHECKED	DRAWN	DRAWN	DRAWN


JOB NAME		PROJECT & DRAWING NO.
社会資本整備総合交付金事業 市営住宅日向が丘団地第5期建設工事		M-02
SHEET TITLE	DATE	SCALE
配置図		A1: S=1/150 A3: S=1/300

凡例

記号	名称	仕様
— — —	給水管	耐衝撃性硬質塩化ビニル管 JIS K 6742 H1VP 屋外埋設 水抜栓まで
		水道用硬質塩化ビニル内外面被覆鋼管 SGP-VD 屋外埋設 水抜栓以降
		水道用硬質塩化ビニル内面被覆鋼管 SGP-VB ビット内面より給水ヘッダーまで
		樹脂製特殊管 1.3φ さや管 2.5φ 給水ヘッダーから水栓等器具まで
— — —	汚水 雑排水管	耐火二層管 VP 屋内ビット及び埋設以外
		硬質塩化ビニル管 JIS K 6741 VP ビット内 第1層まで
		硬質塩化ビニル管 JIS K 6741 VU 屋外埋設
— — —	通気管	耐火二層管 VP 屋内ビット及び埋設以外
		硬質塩化ビニル管 JIS K 6741 VP ビット内
— — —	給湯管	水道用耐熱性硬質塩化ビニルライニング鋼管 SGP-HVA ガス給湯器から給湯ヘッダーまで
		樹脂製特殊管 1.3φ さや管 2.5φ 給湯ヘッダーから水栓等器具まで
— — —	ガス管	長野都市ガス(株)の責任施工
— — —	換気ダクト	スパイラルダクト 亜鉛鉄板
■	混合水栓	
■	給水栓	
— — —	排水用 伸縮継手	
— — —	フレキシブル継手	ベローズ形
— — —	球形フレキシブル継手	合成ゴム製
— — —	仕切弁	水道用結節 JIS 10K 管端防食
— — —	逆止弁	JIS 10K 管端防食
— — —	水抜栓	BOX VC-6
○	インバート継	小口径塩化ビニル
○	トラップ継	小口径塩化ビニル
— — —	メーター	水道用
●	粉末消火器	

樹リスト

番号	樹の記号	管径深さ	備考
1	UTK 100X100-150	500	インバート継 小口径塩化ビニル 塩ビ製蓋
2	UT 100X100-150	510	インバート継 小口径塩化ビニル 塩ビ製蓋
3	45YS 100X100-150	590	インバート継 小口径塩化ビニル 塩ビ製蓋
4	45YS 100X100-150	630	インバート継 小口径塩化ビニル 塩ビ製蓋
5	UT 100X100-150	640	インバート継 小口径塩化ビニル 塩ビ製蓋
6	UT 100X100-150	650	インバート継 小口径塩化ビニル 塩ビ製蓋
7	UT 100X100-150	670	インバート継 小口径塩化ビニル 塩ビ製蓋
8	UT 100X100-150	680	インバート継 小口径塩化ビニル 塩ビ製蓋
9	45YS 100X100-150	730	インバート継 小口径塩化ビニル 塩ビ製蓋
10	45YS 100X100-150	770	インバート継 小口径塩化ビニル 塩ビ製蓋
11	UT 100X100-150	820	インバート継 小口径塩化ビニル 塩ビ製蓋
12	UT 100X100-150	830	インバート継 小口径塩化ビニル 塩ビ製蓋
13	UT 100X100-150	850	インバート継 小口径塩化ビニル 塩ビ製蓋
14	UT 100X100-150	860	インバート継 小口径塩化ビニル 塩ビ製蓋
15	45YS 100X100-200	940	インバート継 小口径塩化ビニル 塩ビ製蓋
16	45YS 100X100-200	1040	インバート継 小口径塩化ビニル 塩ビ製蓋
17	UT 100X100-200	1120	インバート継 小口径塩化ビニル 塩ビ製蓋
18	UT 100X100-200	1140	インバート継 小口径塩化ビニル 塩ビ製蓋

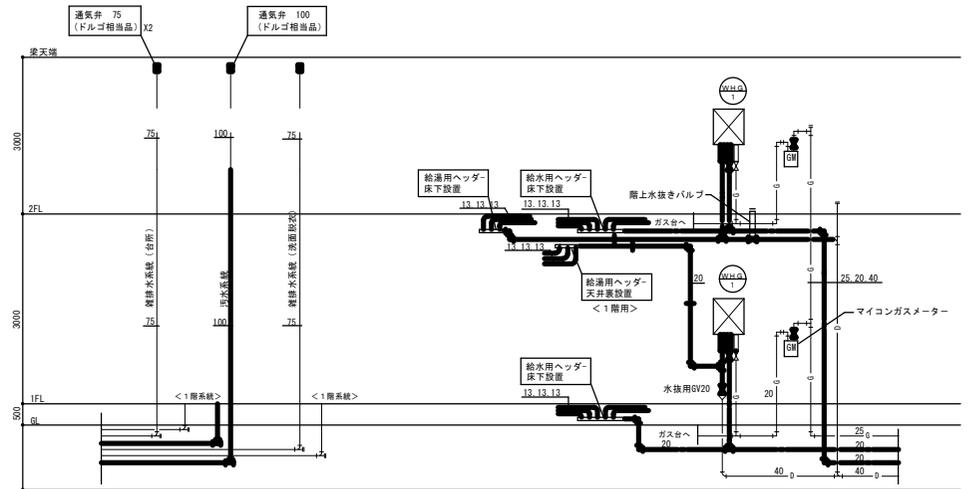

2DK・1LDK配管系統図


ALTERATIONS & ADDITIONS				登録				JOB NAME				PROJECT & DRAWING NO.	
1			5					社会資本整備総合交付金事業 市営住宅日向が丘団地第5期建設工事				M-03	
2			6					SHEET TITLE				SCALE	
3			7					凡例 樹リスト 系統図				DATE	
4			8										

機器表


記号	名称	設置場所		型式	機器仕様	台数	電動機						備考
		階	室名				種類	容量	台数	相	電圧	種	
WHG-1	ガス給湯器	1・2	PS	13A PS給排気延長型	20号 台所リモコン 浴室リモコン 給排気トップ 給排気延長部材 リモコンケーブル：10m 他付属品一式	6	FAN HEATER	180W	1	1	100V		建設省告示第1388号対応の設置方法をとる 本体質量：22Kg 満水質量：23Kg
FV-1	天井埋込形換気扇	1・2	浴室	二部屋換気用 低騒音形	150φ X 140m3/h X 60Pa 副吸込口 コントロールスイッチ SUS製パイプフード 100φ(指定色塗装機付け)	6	FAN	23W	1	1	100V		コントロールスイッチは電気設備工事へ支給 機付け配線：電気工事
FV-2	天井埋込形換気扇	1・2	便所	人感センサー付タイプ 低騒音形	100φ X 40m3/h X 60Pa コントロールスイッチ SUS製パイプフード 100φ(指定色塗装機付け)	6	FAN	10W	1	1	100V		コントロールスイッチは電気設備工事へ支給 機付け配線：電気工事
FV-3	レンジフード	1・2	DK	ブース形 24時間換気機能付 L=600	450m3/h X 60Pa 専用ワイヤレスリモコン SUS製パイプフード 150φ(指定色塗装機付け) 24時間換気時：60m3/h X 60Pa	6	FAN	90W 24時間換気 16回	1	1	100V		コントロールスイッチは電気設備工事へ支給

衛生器具表

設置室名	器具名、機器名	参考型番		付属品、仕様	住戸タイプ	1階				2階				合計
						2DK		3戸		2DK		3戸		
便所 (2DK)	腰掛便器	CS220B	BC-Z10HU	防露式手洗付密閉形ロータンク ヒーター便座 ワンタッチ紙巻器 他付属品一式										
	L型手すり 樹脂被覆タイプ	T112CL10	KF-920AE70D12	付属品一式	3			3						6
浴室	ユニットバス			建築工事(シャワーセット共)	3			3						6
洗面脱衣室 (2DK)	洗面化粧台	LDB604AMRA	FTVN-604N	シングルレバー混合栓 化粧鏡(キャビネット) 他付属品一式	3			3						6
	洗濯機パン	PWP800NW	PF-8064AC	ABS製 横引トラップ 800X640X85H	3			3						6
	洗濯機用水栓	TW11R	LF-HN50KG-U		3			3						6
台所	ステンレス洗し台			建築工事(排水トラップ、ガステーブル、吊戸棚、取付共)	3			3						6
	シングルレバー混合栓	TKJ30U3NZ	SF-HE43SSN		3			3						6
	ガス栓			LB型ヒューズコック	3			3						6
MB	マイコン型ガスメーター			貸与品(長野都市ガス(株)納入)	3			3						6
	メーターコック	20A			3			3						6

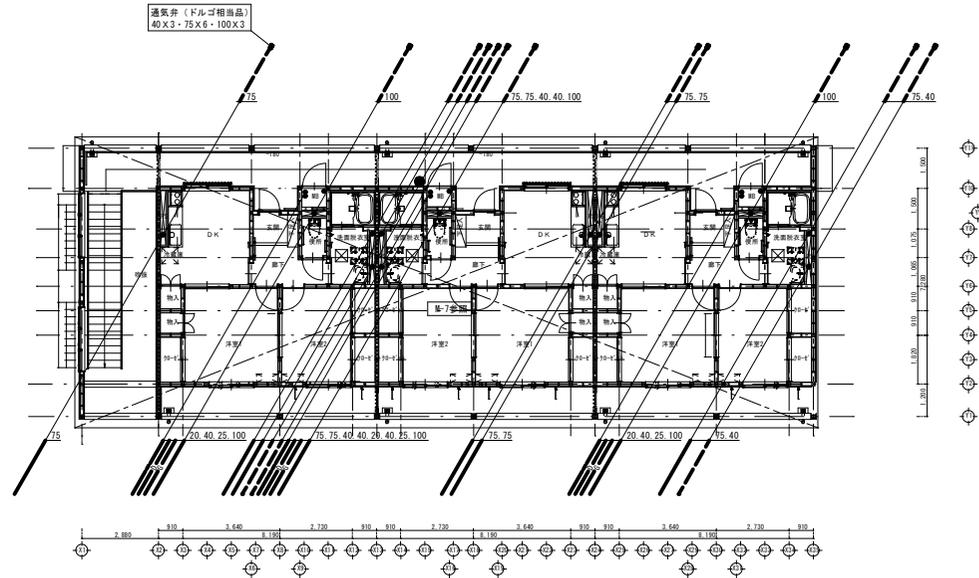



2階平面図 S = 1 / 100

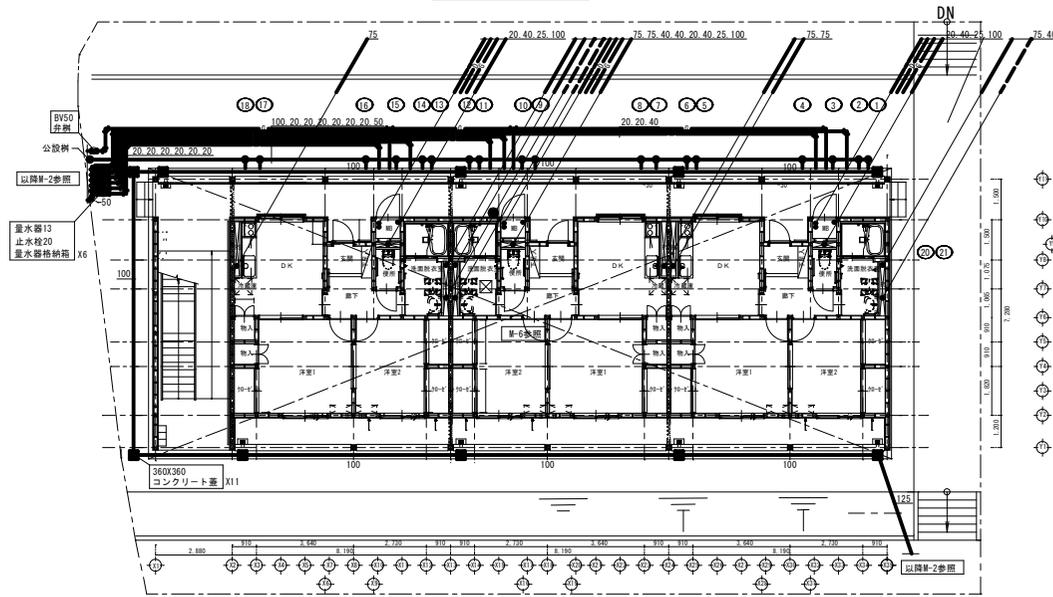

● 粉末消火器 ABC10型・表示プレート

1階平面図 S = 1 / 100


ALTERATIONS & ADDITIONS				登録				JOB NAME				PROJECT & DRAWING NO.	
1		5						社会資本整備総合交付金事業 市営住宅日向が丘団地第5期建設工事				M-05	
2		6						衛生設備 1階平面図・2階平面図				SCALE A1: S=1/100	
3		7						DATE				A3: S=1/200	
4		8											

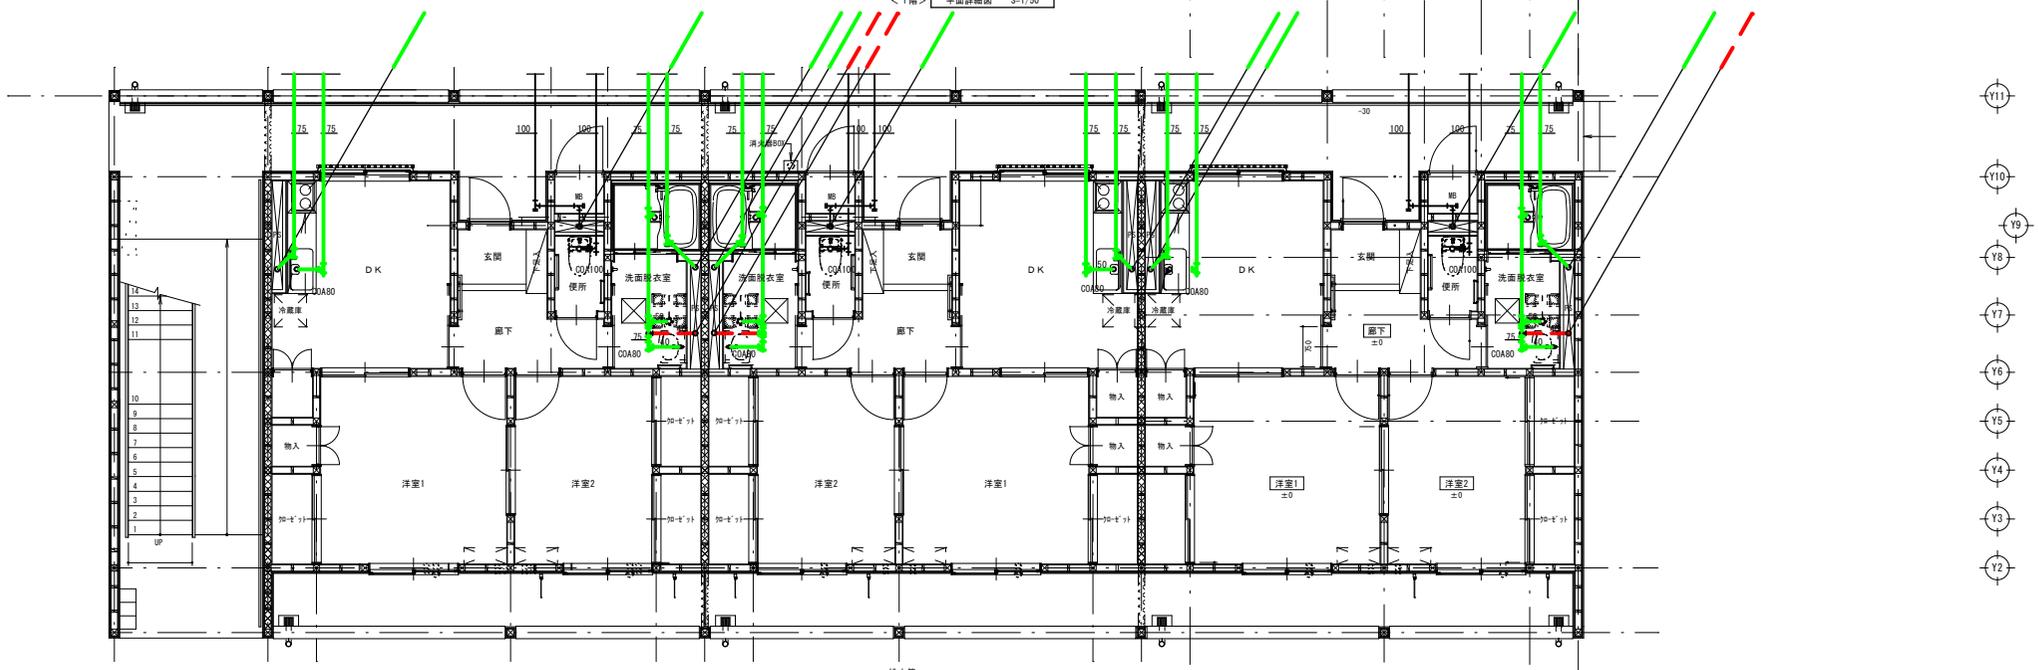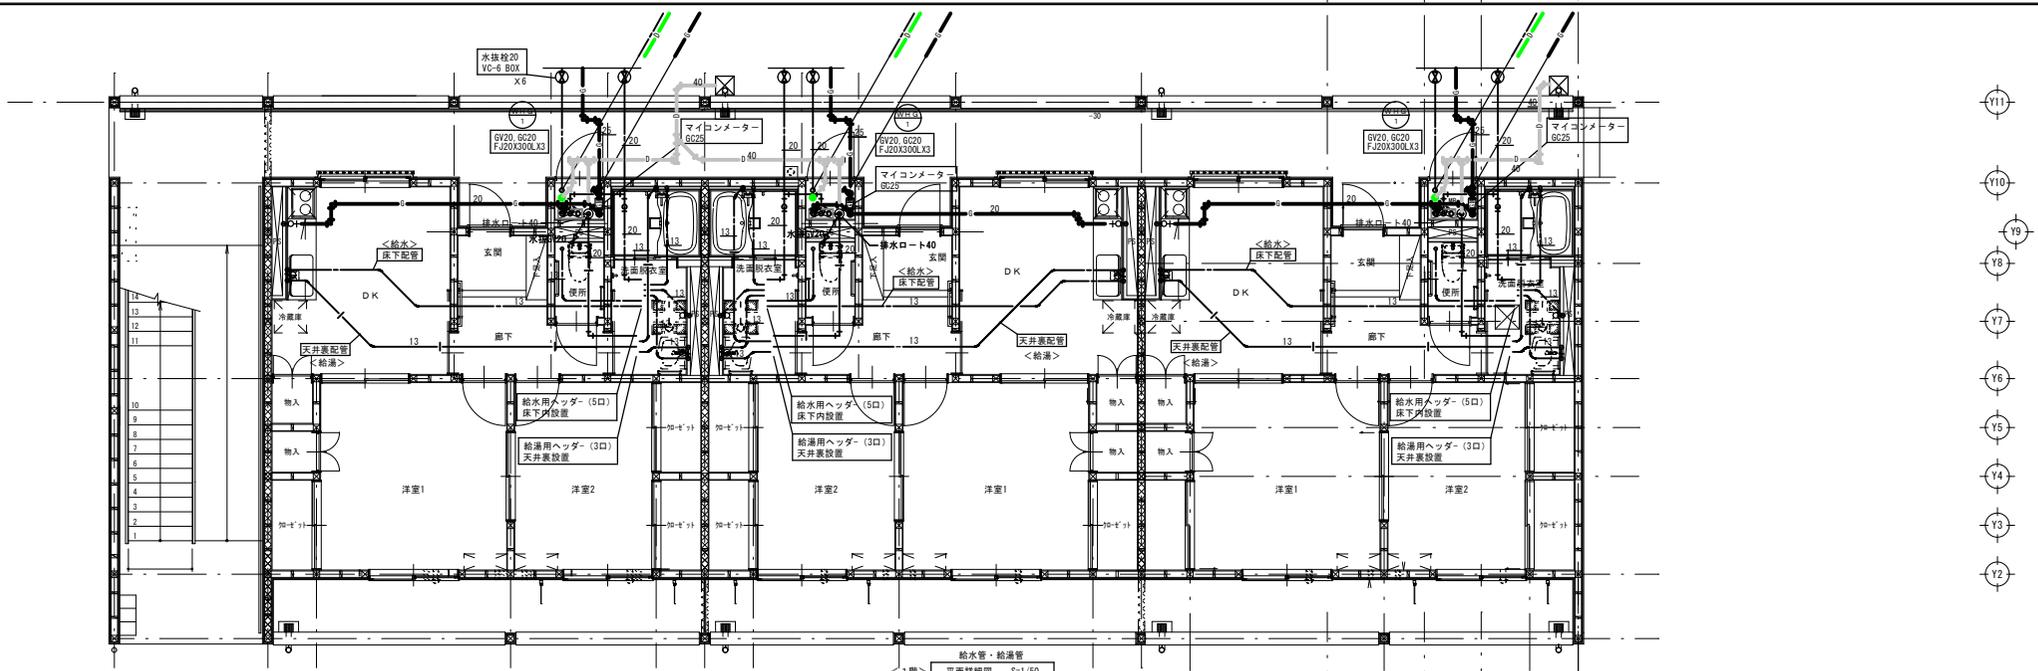


- Y11
- Y10
- Y9
- Y8
- Y7
- Y6
- Y5
- Y4
- Y3
- Y2

- X1
- X2
- X3
- X4
- X5
- X7
- X8
- X10
- X11
- X12
- X13
- X14
- X15
- X17
- X18
- X20
- X21
- X22
- X23
- X24
- X25
- X26
- X27
- X28
- X30
- X32
- X33
- X34
- X35

ALTERATIONS & ADDITIONS				登 録				CHECKED	DRAWN	DRAWN	DRAWN	JOB NAME	PROJECT & DRAWING NO.
1		5										社資本整備総合交付金事業 市営住宅日向が丘団地第5期建設工事	M-06
2		6											
3		7											
4		8										衛生設備 1階平面詳細図	SCALE A1: S=1/50 A3: S=1/100

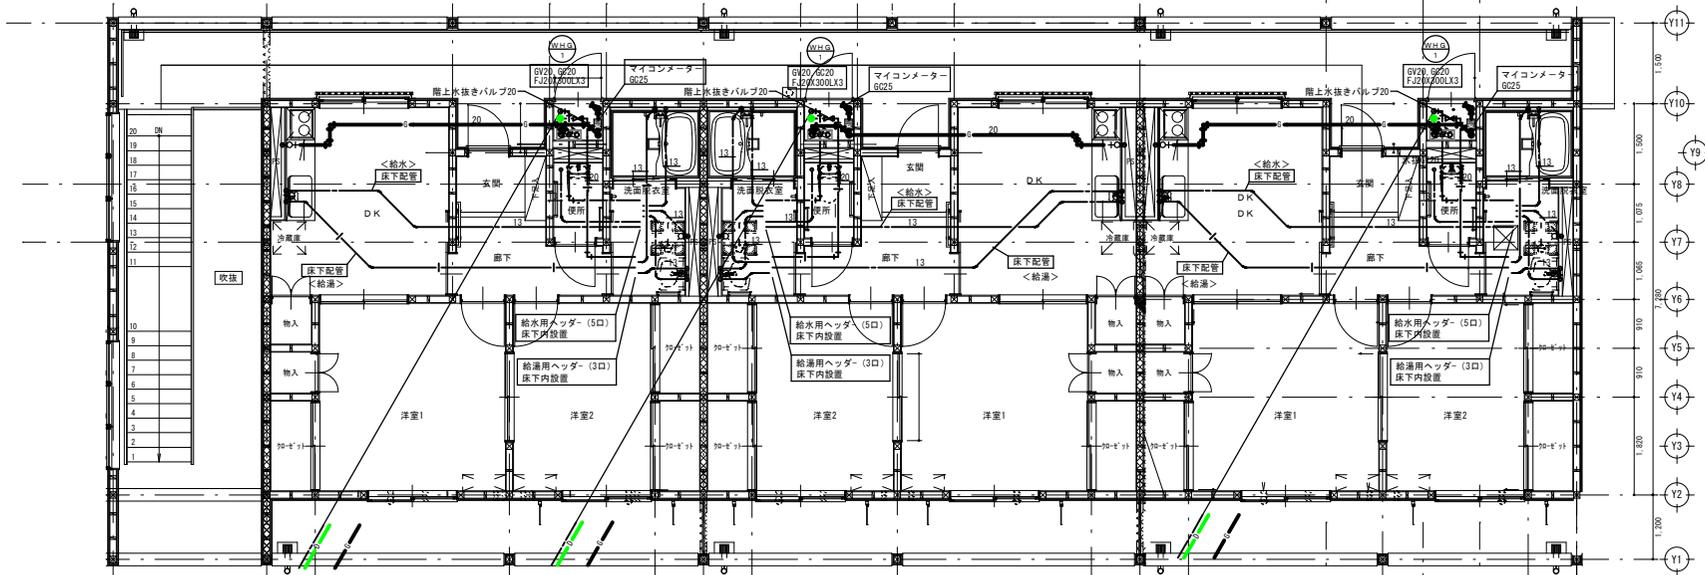

給水管・給湯管
平面詳細図 S=1/50

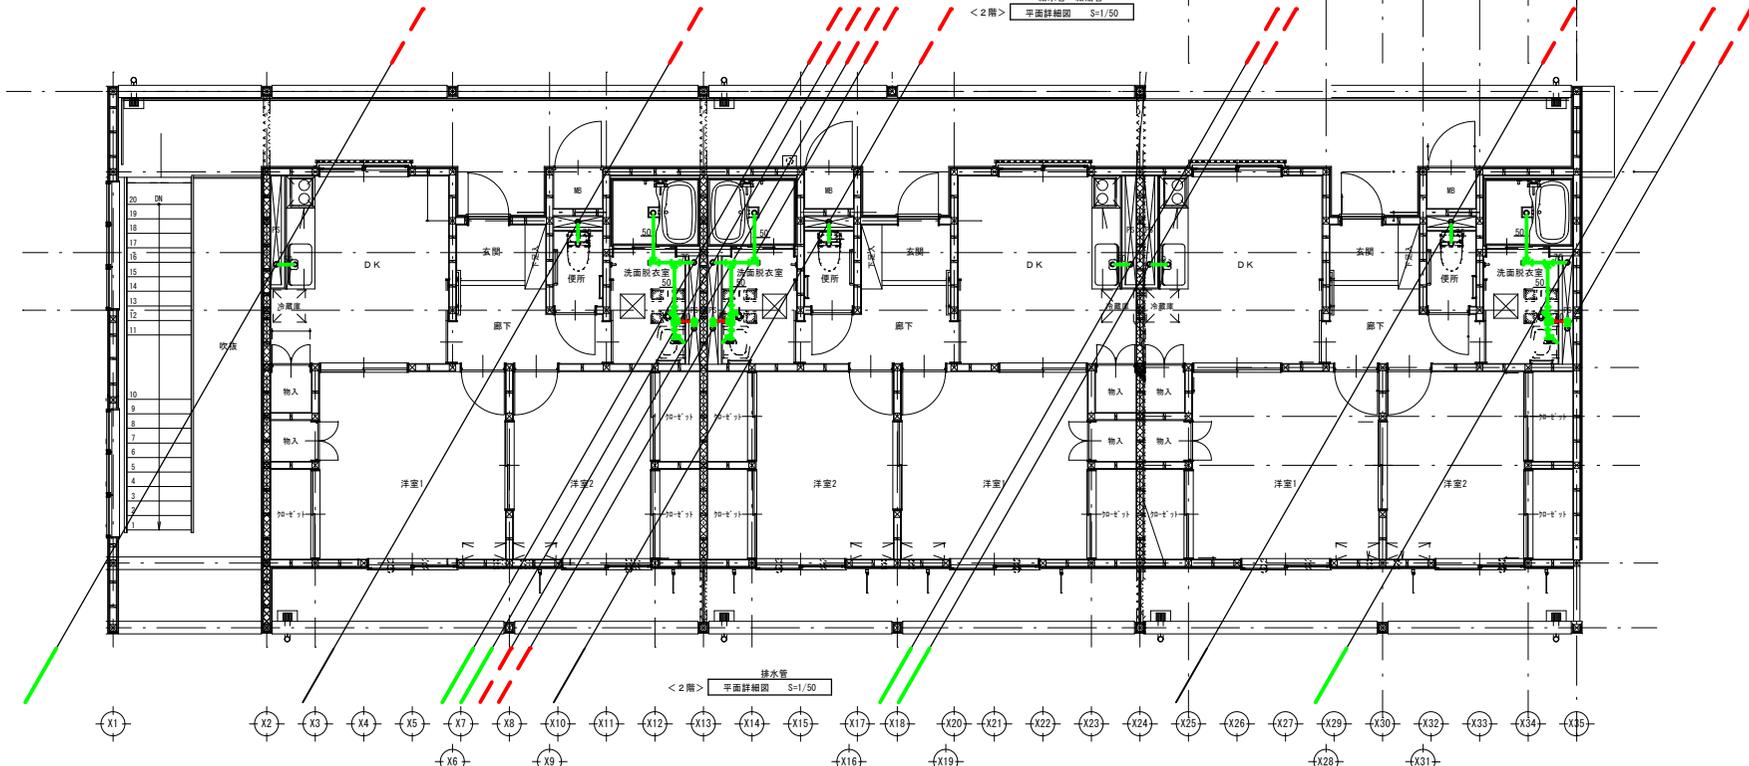

排水管
平面詳細図 S=1/50

ALTERATIONS & ADDITIONS				登録				CHECKED DRAWN DRAWN DRAWN				JOB NAME				PROJECT & DRAWING NO.	
1		5														M-07	
2		6															
3		7														A1: S=1/50	
4		8														A3: S=1/100	
												SHEET TITLE		DATE		SCALE	
												衛生設備 2階平面詳細図					

