



平面図 (1 : 50)

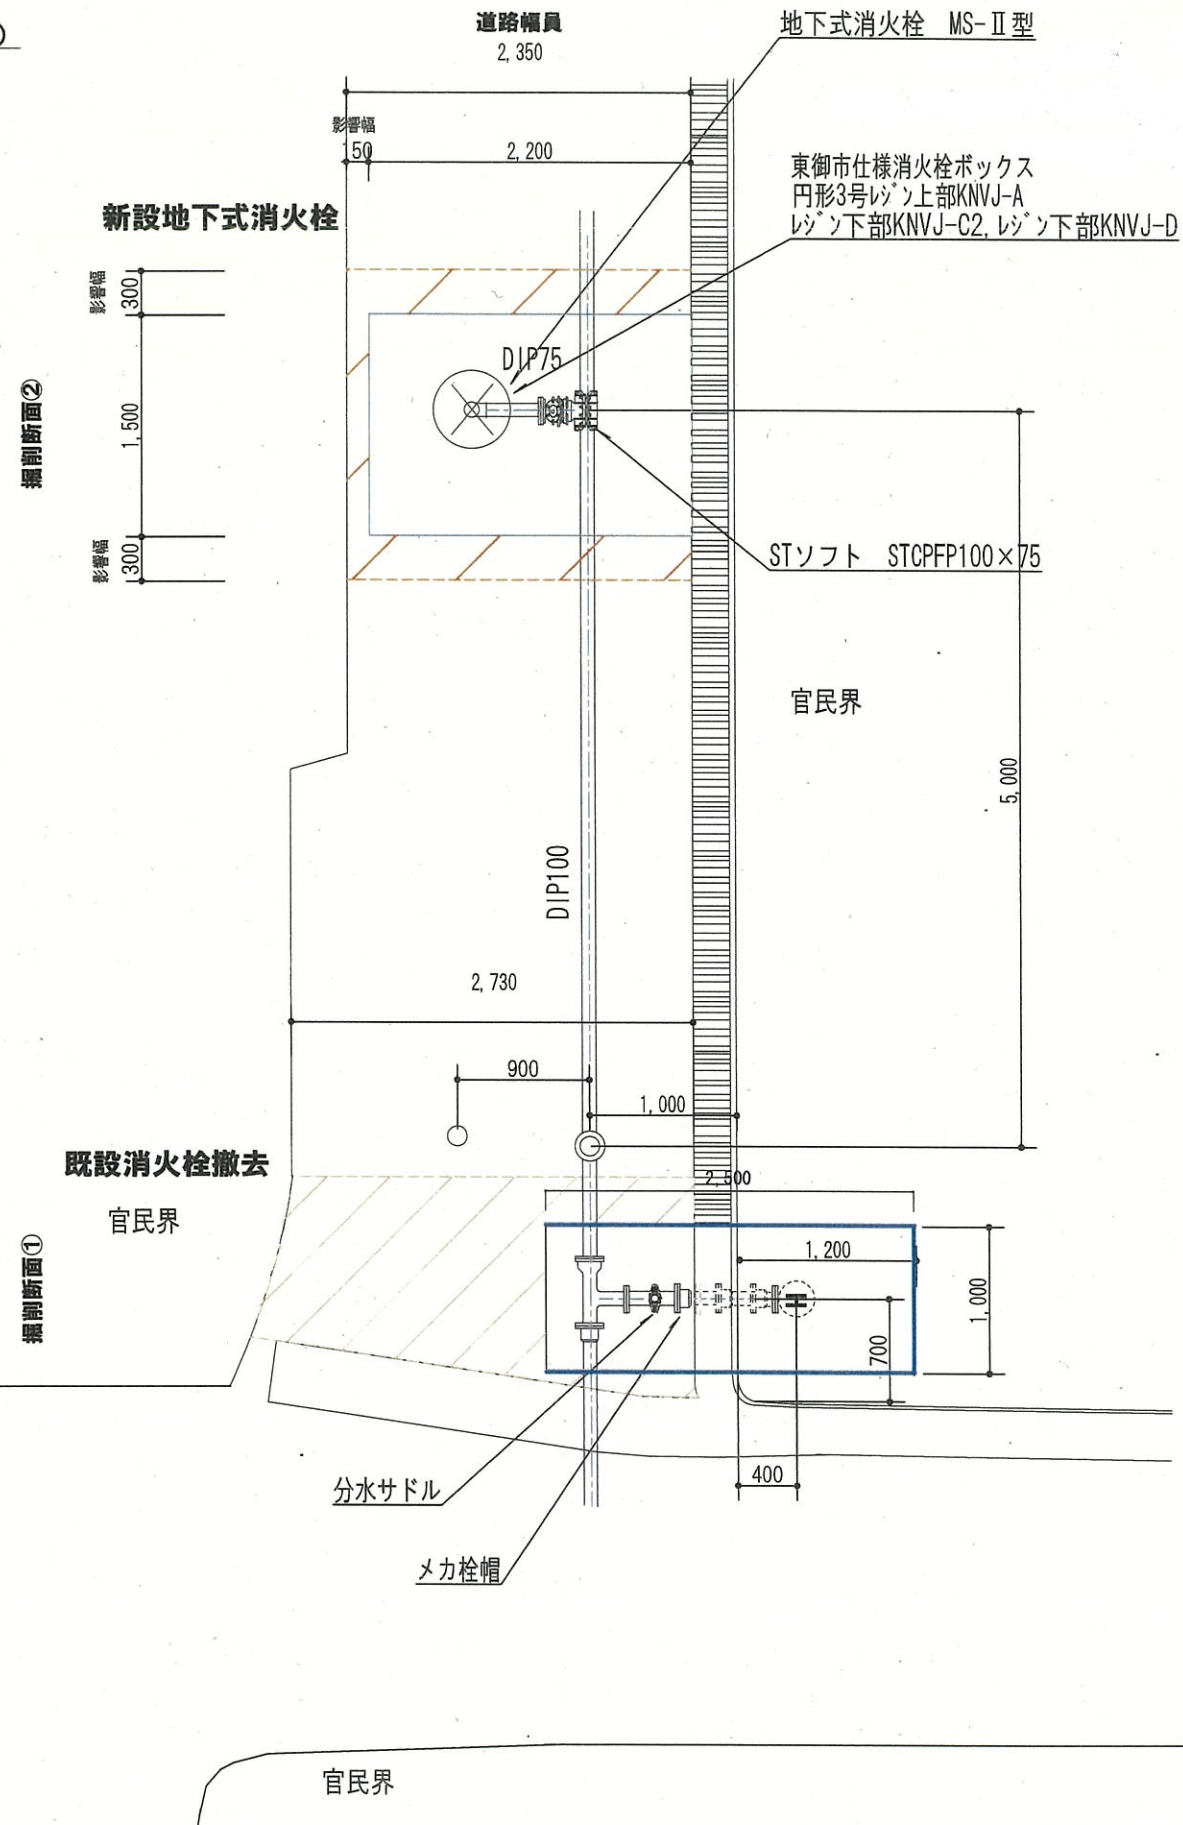


掘削断面② 掘削面積3.3㎡ 延長2.2m

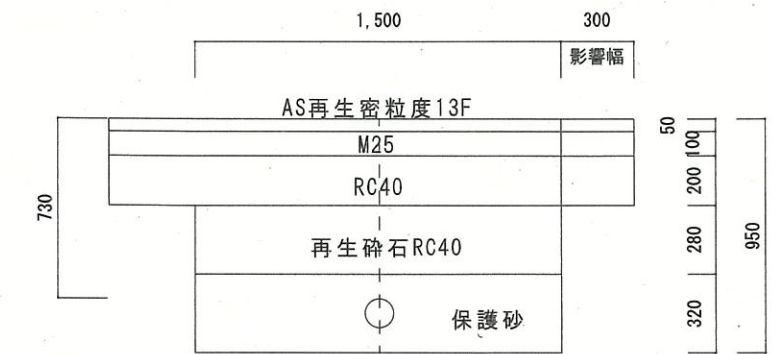

* 本復旧は朱書部分面積=2.1×2.35=4.93㎡

掘削断面① 掘削面積2.5㎡ 延長2.5m

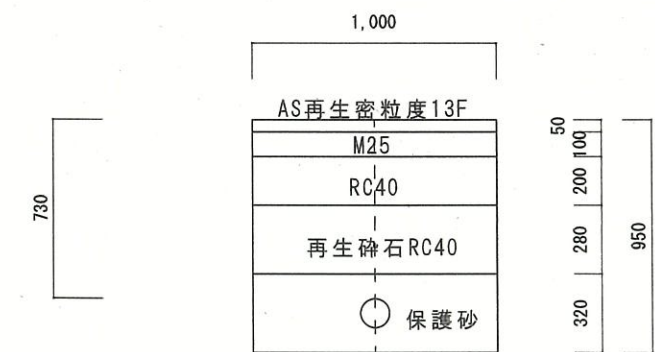

* 本復旧は朱書部分面積=3.75㎡

							工事名	東町消火栓移設工事	図面名 図版	設計図		
							縮尺	1 : 50			No.	