


位置図
(新屋:分譲地)

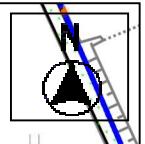

新屋

施工箇所

新屋

新屋部消防庫
第三分園

573.5

582.5

586.8

579.5


583.2

576.8

580.3

571.6

576.4

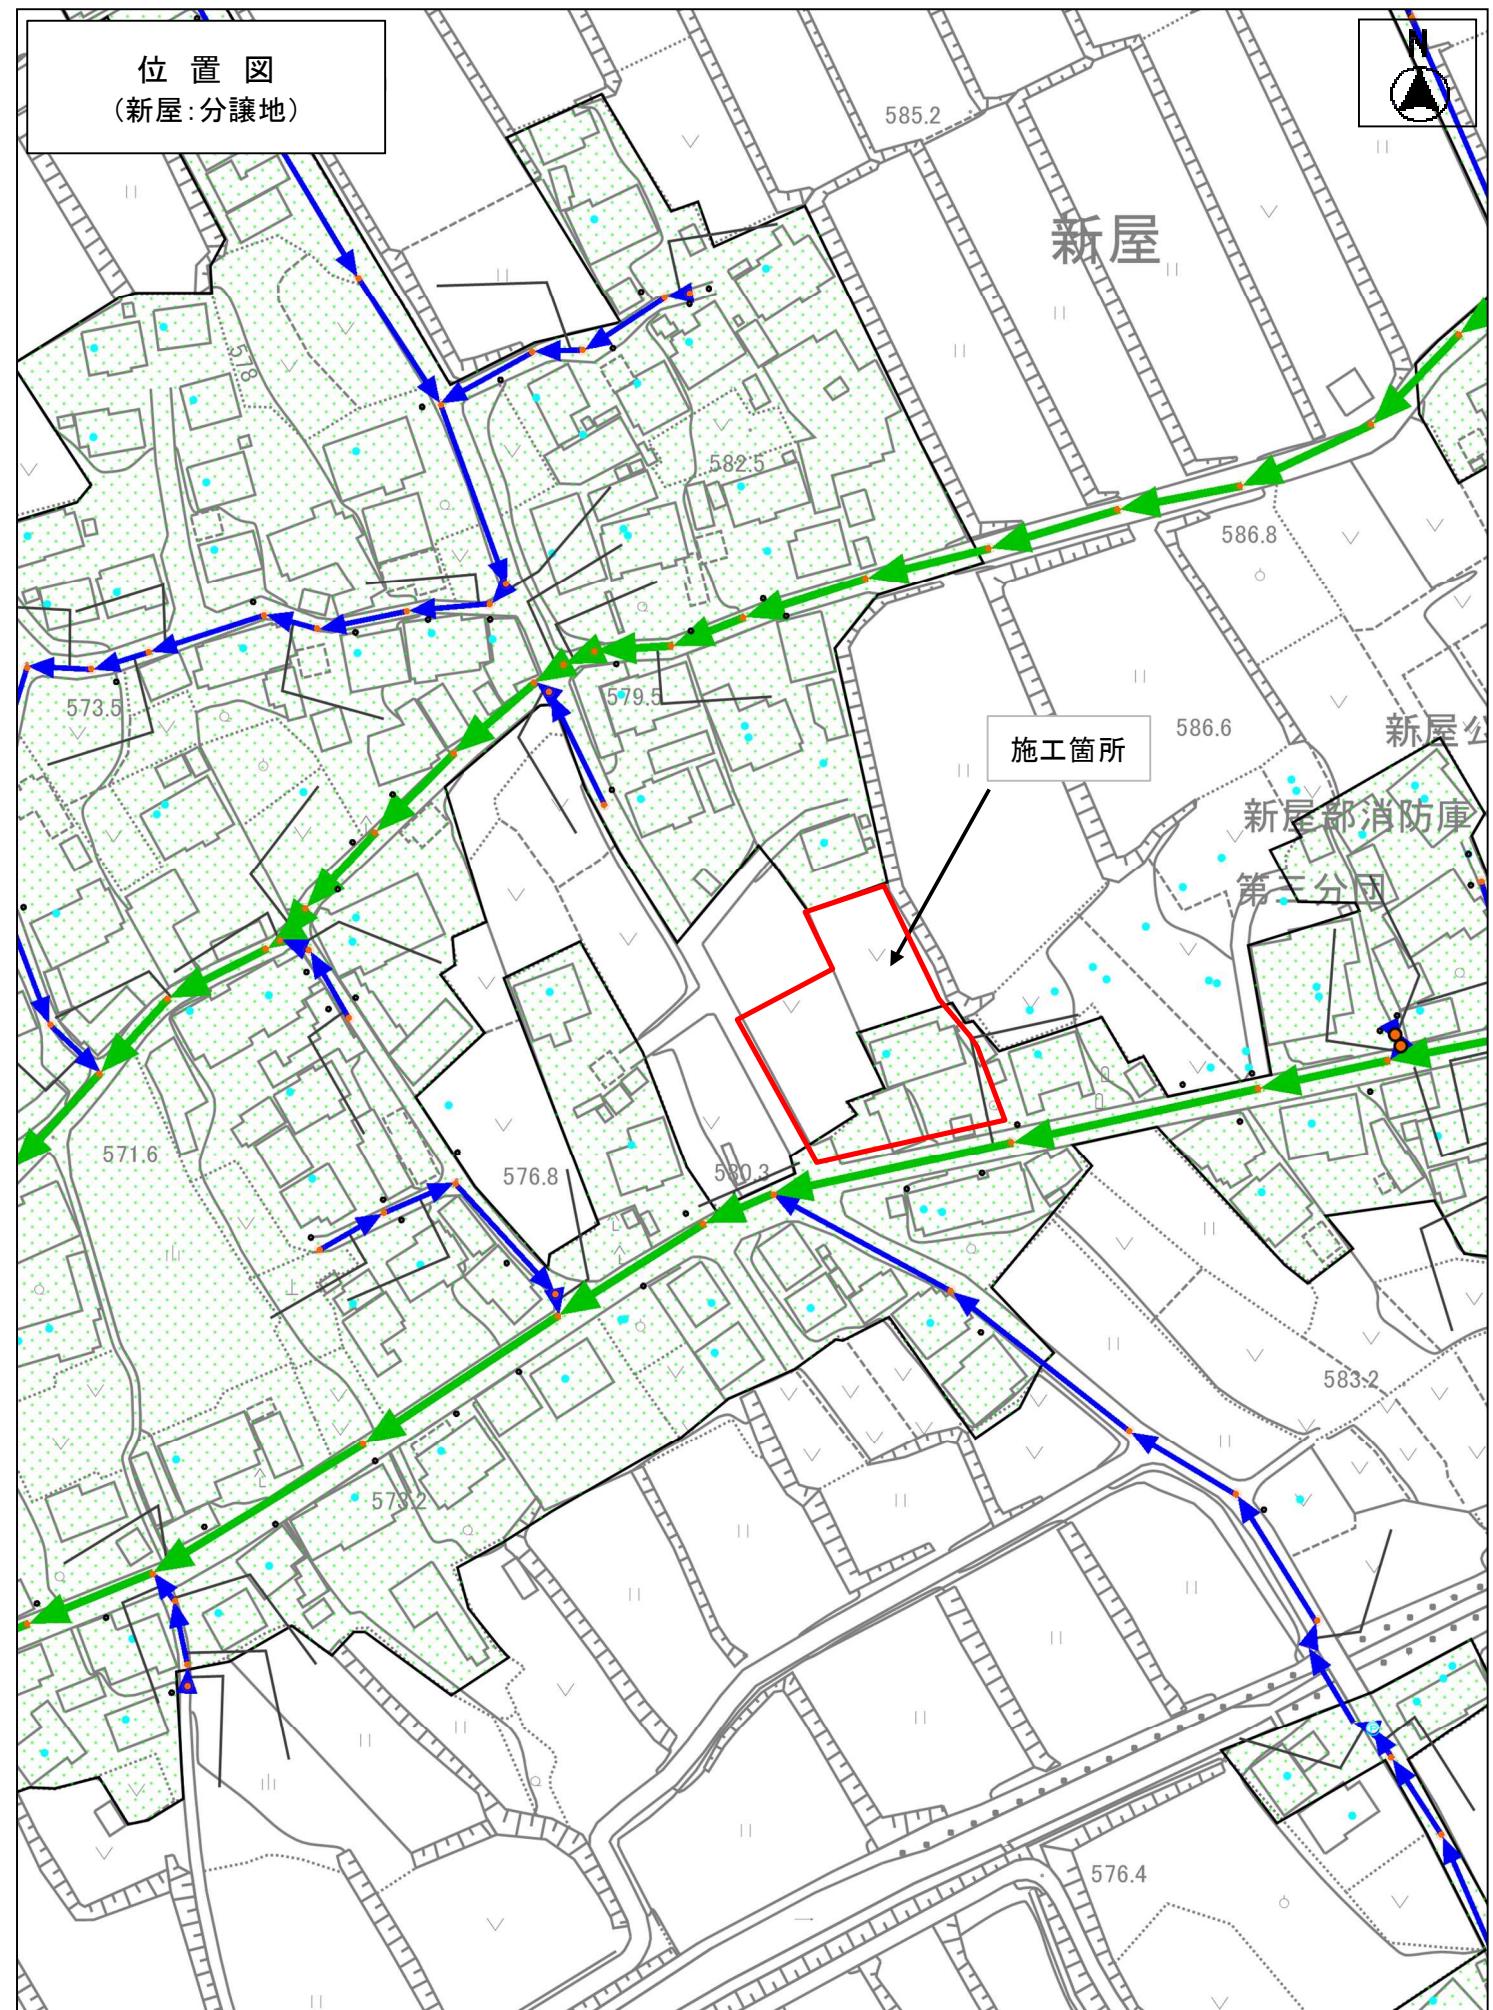

縮尺 1 : 1500