

社 会 資 本 整 備 総 合 交 付 金 事 業
市 営 住 宅 羽 毛 山 住 宅 団 地 外 壁 改 修 第 2 期 工 事

東 御 市

7 造作用単板積層材 [G]	・「集成材の日本農林規格」による化粧ばり構造用集成材					12 軽量鉄骨壁下地	・天井のふとところが3.0mを超える場合 補強方法 ※図示 ・					19 フローリング張り	[6.11.2~7]					22 壁紙張り	せっこうボード等の下地は図示による。 遮音シール材 ・適用する（・シーリング材 ・ジョイントコンパウンド） ・適用しない 合板類、MDF及びパーティクルボードのホルムアルデヒド放散量 ※規制対象外 ・ 合板類の張付け ※B種 ・A種 せっこうボードの目地工法 ・仕上げ表による ・廊下天井部分は目地処理工法				
	・「集成材の日本農林規格」以外の造作用集成材						[6.7.3] [表6.7.1]						単層フローリング [G]						[6.14.2、3]				
	施工箇所 樹種 寸法 (mm) 見付け材面の品質 含水率 間伐材等の適用						スタッド、ランナーの種類 ※改修標準仕様書 6.7.1 によるスタッドの高さによる区分に応じた種類 スタッドの高さが5mを超える場合 ※図示 ・						種類 工法 樹種 厚さ (mm) 大きさ 仕上塗装 間伐材等の適用						ホルムアルデヒド放散量 ※規制対象外 ・				
	・「集成材の日本農林規格」以外の化粧ばり構造用集成材						[6.8.2、3]						複合フローリング [G]						壁紙の種類				
	施工箇所 化粧薄板の樹種 芯材の樹種 寸法 (mm) 化粧薄板の厚さ (mm) 見付け材面の品質 含水率 間伐材等の適用						種類 JIS 記号 施工箇所 色柄 特殊機能 厚さ (mm) 備考						・フローリングボード 1等						紙 縦横 フラット その他 防火種別 備考				
	・「集成材の日本農林規格」以外の化粧ばり構造用集成材						工法 ※ 熱溶接工法 ・ 突付け (施工箇所：)						・天然木化粧複合フローリング						モルタル・プラスター面の下地調整 ※R8種 ・ コンクリート・ALC面の下地調整 ※R8種 ・ せっこうボード面の下地調整 ※R8種 ・				
	施工箇所 化粧薄板の樹種 芯材の樹種 寸法 (mm) 化粧薄板の厚さ (mm) 見付け材面の品質 含水率 間伐材等の適用						特殊機能 帯電防止 ・帯電防止性能評価値 (JIS A 1455) 1.2以上～3.2未満 又は蓄積電気抵抗値 (JIS A 1454) 1×10 ⁷ ～1×10 ¹⁰ Ω程度						・接着工法						モルタル塗り				
	・「集成材の日本農林規格」以外の化粧ばり構造用集成材						[6.5.2]						フロ어링及び接着剤のホルムアルデヒドの放散量 ※ 規制対象外 接着工法の場合の裏面緩衝材 ※合成樹脂発泡シート ・ 現場塗装仕上げ ・行う (施工箇所) ※ウレタン樹脂ワニス塗り ・オイルステインの上、ワックス塗り ・生地のままワックス塗り ・行わない						[6.15.3、6]				
	ホルムアルデヒド放散量 ※規制対象外 ・ 「単板積層材の日本農林規格」による造作用単板積層材						[6.8.2]						種類 ・A種 ・B種 ・C種 ・D種 (量床：・KT-I ・KT-II ・KT-III ・KT-K ・KT-N) 下地の種類 ・標準仕様書 表12.6.1による床組 ・ポリスチレンフォーム床下地 (ノンフロー [G])						[6.16.2~4]				
	施工箇所 厚さ (mm) 表面の化粧加工 防虫処理 間伐材等の適用						JIS記号 施工箇所 色柄 寸法 特殊機能 厚さ (mm) 備考						畳敷き						24 タイル張り				

8 床張り用合板等 [G]	・「集成材の日本農林規格」による化粧ばり構造用集成材					13 ビニル床シート [G]	・天井のふとところが3.0mを超える場合 補強方法 ※図示 ・					20 畳敷き	[6.12.2]					23 モルタル塗り	せっこうボード等の下地は図示による。 遮音シール材 ・適用する（・シーリング材 ・ジョイントコンパウンド） ・適用しない 合板類、MDF及びパーティクルボードのホルムアルデヒド放散量 ※規制対象外 ・ 合板類の張付け ※B種 ・A種 せっこうボードの目地工法 ・仕上げ表による ・廊下天井部分は目地処理工法				
	・「集成材の日本農林規格」以外の造作用集成材						[6.7.3] [表6.7.1]						複合フローリング [G]						[6.14.2、3]				
	施工箇所 樹種 寸法 (mm) 見付け材面の品質 含水率 間伐材等の適用						スタッド、ランナーの種類 ※改修標準仕様書 6.7.1 によるスタッドの高さによる区分に応じた種類 スタッドの高さが5mを超える場合 ※図示 ・						種類 工法 樹種 厚さ (mm) 大きさ 仕上塗装 間伐材等の適用						ホルムアルデヒド放散量 ※規制対象外 ・				
	・「集成材の日本農林規格」以外の化粧ばり構造用集成材						[6.8.2、3]						複合フローリング [G]						壁紙の種類				
	施工箇所 化粧薄板の樹種 芯材の樹種 寸法 (mm) 化粧薄板の厚さ (mm) 見付け材面の品質 含水率 間伐材等の適用						種類 JIS 記号 施工箇所 色柄 特殊機能 厚さ (mm) 備考						・フローリングボード 1等						紙 縦横 フラット その他 防火種別 備考				
	・「集成材の日本農林規格」以外の化粧ばり構造用集成材						工法 ※ 熱溶接工法 ・ 突付け (施工箇所：)						・天然木化粧複合フローリング						モルタル・プラスター面の下地調整 ※R8種 ・ コンクリート・ALC面の下地調整 ※R8種 ・ せっこうボード面の下地調整 ※R8種 ・				
	施工箇所 化粧薄板の樹種 芯材の樹種 寸法 (mm) 化粧薄板の厚さ (mm) 見付け材面の品質 含水率 間伐材等の適用						特殊機能 帯電防止 ・帯電防止性能評価値 (JIS A 1455) 1.2以上～3.2未満 又は蓄積電気抵抗値 (JIS A 1454) 1×10 ⁷ ～1×10 ¹⁰ Ω程度						・接着工法						モルタル塗り				
	・「集成材の日本農林規格」以外の化粧ばり構造用集成材						[6.5.2]						フロ어링及び接着剤のホルムアルデヒドの放散量 ※ 規制対象外 接着工法の場合の裏面緩衝材 ※合成樹脂発泡シート ・ 現場塗装仕上げ ・行う (施工箇所) ※ウレタン樹脂ワニス塗り ・オイルステインの上、ワックス塗り ・生地のままワックス塗り ・行わない						[6.15.3、6]				
	ホルムアルデヒド放散量 ※規制対象外 ・ 「単板積層材の日本農林規格」による造作用単板積層材						[6.8.2]						種類 ・A種 ・B種 ・C種 ・D種 (量床：・KT-I ・KT-II ・KT-III ・KT-K ・KT-N) 下地の種類 ・標準仕様書 表12.6.1による床組 ・ポリスチレンフォーム床下地 (ノンフロー [G])						[6.16.2~4]				
	施工箇所 厚さ (mm) 表面の化粧加工 防虫処理 間伐材等の適用						JIS記号 施工箇所 色柄 寸法 特殊機能 厚さ (mm) 備考						畳敷き						24 タイル張り				

9 接着剤	・「集成材の日本農林規格」による化粧ばり構造用集成材					14 ビニル床タイル [G]	・天井のふとところが3.0mを超える場合 補強方法 ※図示 ・					21 セッコウボード その他のボード張り	[6.13.2、3]					25 セルフレベリング材塗り	せっこうボード等の下地は図示による。 遮音シール材 ・適用する（・シーリング材 ・ジョイントコンパウンド） ・適用しない 合板類、MDF及びパーティクルボードのホルムアルデヒド放散量 ※規制対象外 ・ 合板類の張付け ※B種 ・A種 せっこうボードの目地工法 ・仕上げ表による ・廊下天井部分は目地処理工法				
	・「集成材の日本農林規格」以外の造作用集成材						[6.7.3] [表6.7.1]						複合フローリング [G]						[6.14.2、3]				
	施工箇所 樹種 寸法 (mm) 見付け材面の品質 含水率 間伐材等の適用						スタッド、ランナーの種類 ※改修標準仕様書 6.7.1 によるスタッドの高さによる区分に応じた種類 スタッドの高さが5mを超える場合 ※図示 ・						種類 工法 樹種 厚さ (mm) 大きさ 仕上塗装 間伐材等の適用						ホルムアルデヒド放散量 ※規制対象外 ・				
	・「集成材の日本農林規格」以外の化粧ばり構造用集成材						[6.8.2、3]						複合フローリング [G]						壁紙の種類				
	施工箇所 化粧薄板の樹種 芯材の樹種 寸法 (mm) 化粧薄板の厚さ (mm) 見付け材面の品質 含水率 間伐材等の適用						種類 JIS 記号 施工箇所 色柄 特殊機能 厚さ (mm) 備考						・フローリングボード 1等						紙 縦横 フラット その他 防火種別 備考				
	・「集成材の日本農林規格」以外の化粧ばり構造用集成材						工法 ※ 熱溶接工法 ・ 突付け (施工箇所：)						・天然木化粧複合フローリング						モルタル・プラスター面の下地調整 ※R8種 ・ コンクリート・ALC面の下地調整 ※R8種 ・ せっこうボード面の下地調整 ※R8種 ・				
	施工箇所 化粧薄板の樹種 芯材の樹種 寸法 (mm) 化粧薄板の厚さ (mm) 見付け材面の品質 含水率 間伐材等の適用						特殊機能 帯電防止 ・帯電防止性能評価値 (JIS A 1455) 1.2以上～3.2未満 又は蓄積電気抵抗値 (JIS A 1454) 1×10 ⁷ ～1×10 ¹⁰ Ω程度						・接着工法						モルタル塗り				
	・「集成材の日本農林規格」以外の化粧ばり構造用集成材						[6.5.2]						フロ어링及び接着剤のホルムアルデヒドの放散量 ※ 規制対象外 接着工法の場合の裏面緩衝材 ※合成樹脂発泡シート ・ 現場塗装仕上げ ・行う (施工箇所) ※ウレタン樹脂ワニス塗り ・オイルステインの上、ワックス塗り ・生地のままワックス塗り ・行わない						[6.15.3、6]				
	ホルムアルデヒド放散量 ※規制対象外 ・ 「単板積層材の日本農林規格」による造作用単板積層材						[6.8.2]						種類 ・A種 ・B種 ・C種 ・D種 (量床：・KT-I ・KT-II ・KT-III ・KT-K ・KT-N) 下地の種類 ・標準仕様書 表12.6.1による床組 ・ポリスチレンフォーム床下地 (ノンフロー [G])						[6.16.2~4]				
	施工箇所 厚さ (mm) 表面の化粧加工 防虫処理 間伐材等の適用						JIS記号 施工箇所 色柄 寸法 特殊機能 厚さ (mm) 備考						畳敷き						24 タイル張り				

10 防霉・防蟻処理	・「集成材の日本農林規格」による化粧ばり構造用集成材					15 ビニル幅木	・天井のふとところが3.0mを超える場合 補強方法 ※図示 ・					22 壁紙張り	せっこうボード等の下地は図示による。 遮音シール材 ・適用する（・シーリング材 ・ジョイントコンパウンド） ・適用しない 合板類、MDF及びパーティクルボードのホルムアルデヒド放散量 ※規制対象外 ・ 合板類の張付け ※B種 ・A種 せっこうボードの目地工法 ・仕上げ表による ・廊下天井部分は目地処理工法									
	・「集成材の日本農林規格」以外の造作用集成材						[6.7.3] [表6.7.1]						複合フローリング [G]					[6.14.2、3]				
	施工箇所 樹種 寸法 (mm) 見付け材面の品質 含水率 間伐材等の適用						スタッド、ランナーの種類 ※改修標準仕様書 6.7.1 によるスタッドの高さによる区分に応じた種類 スタッドの高さが5mを超える場合 ※図示 ・						種類 工法 樹種 厚さ (mm) 大きさ 仕上塗装 間伐材等の適用					ホルムアルデヒド放散量 ※規制対象外 ・				
	・「集成材の日本農林規格」以外の化粧ばり構造用集成材						[6.8.2、3]						複合フローリング [G]					壁紙の種類				
	施工箇所 化粧薄板の樹種 芯材の樹種 寸法 (mm) 化粧薄板の厚さ (mm) 見付け材面の品質 含水率 間伐材等の適用						種類 JIS 記号 施工箇所 色柄 特殊機能 厚さ (mm) 備考						・フローリングボード 1等					紙 縦横 フラット その他 防火種別 備考				
	・「集成材の日本農林規格」以外の化粧ばり構造用集成材						工法 ※ 熱溶接工法 ・ 突付け (施工箇所：)						・天然木化粧複合フローリング					モルタル・プラスター面の下地調整 ※R8種 ・ コンクリート・ALC面の下地調整 ※R8種 ・ せっこうボード面の下地調整 ※R8種 ・				
	施工箇所 化粧薄板の樹種 芯材の樹種 寸法 (mm) 化粧薄板の厚さ (mm) 見付け材面の品質 含水率 間伐材等の適用						特殊機能 帯電防止 ・帯電防止性能評価値 (JIS A 1455) 1.2以上～3.2未満 又は蓄積電気抵抗値 (JIS A 1454) 1×10 ⁷ ～1×10 ¹⁰ Ω程度						・接着工法					モルタル塗り				
	・「集成材の日本農林規格」以外の化粧ばり構造用集成材						[6.5.2]						フロ어링及び接着剤のホルムアルデヒドの放散量 ※ 規制対象外 接着工法の場合の裏面緩衝材 ※合成樹脂発泡シート ・ 現場塗装仕上げ ・行う (施工箇所) ※ウレタン樹脂ワニス塗り ・オイルステインの上、ワックス塗り ・生地のままワックス塗り ・行わない					[6.15.3、6]				
	ホルムアルデヒド放散量 ※規制対象外 ・ 「単板積層材の日本農林規格」による造作用単板積層材						[6.8.2]						種類 ・A種 ・B種 ・C種 ・D種 (量床：・KT-I ・KT-II ・KT-III ・KT-K ・KT-N) 下地の種類 ・標準仕様書 表12.6.1による床組 ・ポリスチレンフォーム床下地 (ノンフロー [G])					[6.16.2~4]				
	施工箇所 厚さ (mm) 表面の化粧加工 防虫処理 間伐材等の適用						JIS記号 施工箇所 色柄 寸法 特殊機能 厚さ (mm) 備考						畳敷き					24 タイル張り				

11 軽量鉄骨天井下地	・「集成材の日本農林規格」による化粧ばり構造用集成材					16 ゴム床タイル	・天井のふとところが3.0mを超える場合 補強方法 ※図示 ・					23 モルタル塗り	せっこうボード等の下地は図示による。 遮音シール材 ・適用する（・シーリング材 ・ジョイントコンパウンド） ・適用しない 合板類、MDF及びパーティクルボードのホルムアルデヒド放散量 ※規制対象外 ・ 合板類の張付け ※B種 ・A種 せっこうボードの目地工法 ・仕上げ表による ・廊下天井部分は目地処理工法									
	・「集成材の日本農林規格」以外の造作用集成材						[6.7.3] [表6.7.1]						複合フローリング [G]					[6.14.2、3]				
	施工箇所 樹種 寸法 (mm) 見付け材面の品質 含水率 間伐材等の適用						スタッド、ランナーの種類 ※改修標準仕様書 6.7.1 によるスタッドの高さによる区分に応じた種類 スタッドの高さが5mを超える場合 ※図示 ・						種類 工法 樹種 厚さ (mm) 大きさ 仕上塗装 間伐材等の適用					ホルムアルデヒド放散量 ※規制対象外 ・				
	・「集成材の日本農林規格」以外の化粧ばり構造用集成材						[6.8.2、3]						複合フローリング [G]					壁紙の種類				
	施工箇所 化粧薄板の樹種 芯材の樹種 寸法 (mm) 化粧薄板の厚さ (mm) 見付け材面の品質 含水率 間伐材等の適用						種類 JIS 記号 施工箇所 色柄 特殊機能 厚さ (mm) 備考						・フローリングボード 1等					紙 縦横 フラット その他 防火種別 備考				
	・「集成材の日本農林規格」以外の化粧ばり構造用集成材						工法 ※ 熱溶接工法 ・ 突付け (施工箇所：)						・天然木化粧複合フローリング					モルタル・プラスター面の下地調整 ※R8種 ・ コンクリート・ALC面の下地調整 ※R8種 ・ せっこうボード面の下地調整 ※R8種 ・				
	施工箇所 化粧薄板の樹種 芯材の樹種 寸法 (mm) 化粧薄板の厚さ (mm) 見付け材面の品質 含水率 間伐材等の適用						特殊機能 帯電防止 ・帯電防止性能評価値 (JIS A 1455) 1.2以上～3.2未満 又は蓄積電気抵抗値 (JIS A 1454) 1×10 ⁷ ～1×10 ¹⁰ Ω程度						・接着工法					モルタル塗り				
	・「集成材の日本農林規格」以外の化粧ばり構造用集成材						[6.5.2]						フロ어링及び接着剤のホルムアルデヒドの放散量 ※ 規制対象外 接着工法の場合の裏面緩衝材 ※合成樹脂発泡シート ・ 現場塗装仕上げ ・行う (施工箇所) ※ウレタン樹脂ワニス塗り ・オイルステインの上、ワックス塗り ・生地のままワックス塗り ・行わない					[6.15.3、6]				
	ホルムアルデヒド放散量 ※規制対象外 ・ 「単板積層材の日本農林規格」による造作用単板積層材						[6.8.2]						種類 ・A種 ・B種 ・C種 ・D種 (量床：・KT-I ・KT-II ・KT-III ・KT-K ・KT-N) 下地の種類 ・標準仕様書 表12.6.1による床組 ・ポリスチレンフォーム床下地 (ノンフロー [G])					[6.16.2~4]				
	施工箇所 厚さ (mm) 表面の化粧加工 防虫処理 間伐材等の適用						JIS記号 施工箇所 色柄 寸法 特殊機能 厚さ (mm) 備考						畳敷き					24 タイル張り				

12 軽量鉄骨天井下地	・「集成材の日本農林規格」による化粧ばり構造用集成材					17 カーベツト敷き	・天井のふとところが3.0mを超える場合 補強方法 ※図示 ・					24 タイル張り	せっこうボード等の下地は図示による。 遮音シール材 ・適用する（・シーリング材 ・ジョイントコンパウンド） ・適用しない 合板類、MDF及びパーティクルボードのホルムアルデヒド放散量 ※規制対象外 ・ 合板類の張付け ※B種 ・A種 せっこうボードの目地工法 ・仕上げ表による ・廊下天井部分は目地処理工法									
	・「集成材の日本農林規格」以外の造作用集成材						[6.7.3] [表6.7.1]						複合フローリング [G]					[6.14.2、3]				
	施工箇所 樹種 寸法 (mm) 見付け材面の品質 含水率 間伐材等の適用						スタッド、ランナーの種類 ※改修標準仕様書 6.7.1 によるスタッドの高さによる区分に応じた種類 スタッドの高さが5mを超える場合 ※図示 ・						種類 工法 樹種 厚さ (mm) 大きさ 仕上塗装 間伐材等の適用					ホルムアルデヒド放散量 ※規制対象外 ・				
	・「集成材の日本農林規格」以外の化粧ばり構造用集成材						[6.8.2、3]						複合フローリング [G]					壁紙の種類				
	施工箇所 化粧薄板の樹種 芯材の樹種 寸法 (mm) 化粧薄板の厚さ (mm) 見付け材面の品質 含水率 間伐材等の適用						種類 JIS 記号 施工箇所 色柄 特殊機能 厚さ (mm) 備考						・フローリングボード 1等					紙 縦横 フラット その他 防火種別 備考				
	・「集成材の日本農林規格」以外の化粧ばり構造用集成材						工法 ※ 熱溶接工法 ・ 突付け (施工箇所：)						・天然木化粧複合フローリング					モルタル・プラスター面の下地調整 ※R8種 ・ コンクリート・ALC面の下地調整 ※R8種 ・ せっこうボード面の下地調整 ※R8種 ・				
	施工箇所 化粧薄板の樹種 芯材の樹種 寸法 (mm) 化粧薄板の厚さ (mm) 見付け材面の品質 含水率 間伐材等の適用						特殊機能 帯電防止 ・帯電防止性能評価値 (JIS A 1455) 1.2以上～3.2未満 又は蓄積電気抵抗値 (JIS A 1454) 1×10 ⁷ ～1×10 ¹⁰ Ω程度						・接着工法					モルタル塗り				
	・「集成材の日本農林規格」以外の化粧ばり構造用集成材						[6.5.2]						フロ어링及び接着剤のホルムアルデヒドの放散量 ※ 規制対象外 接着工法の場合の裏面緩衝材 ※合成樹脂発泡シート ・ 現場塗装仕上げ ・行う (施工箇所) ※ウレタン樹脂ワニス塗り ・オイルステインの上、ワックス塗り ・生地のままワックス塗り ・行わない					[6.15.3、6]				
	ホルムアルデヒド放散量 ※規制対象外 ・ 「単板積層材の日本農林規格」による造作用単板積層材						[6.8.2]						種類 ・A種 ・B種 ・C種 ・D種 (量床：・KT-I ・KT-II ・KT-III ・KT-K ・KT-N) 下地の種類 ・標準仕様書 表12.6.1による床組 ・ポリスチレンフォーム床下地 (ノンフロー [G])					[6.16.2~4]				
	施工箇所 厚さ (mm) 表面の化粧加工 防虫処理 間伐材等の適用						JIS記号 施工箇所 色柄 寸法 特殊機能 厚さ (mm) 備考						畳敷き					24 タイル張り				

13 ビニル床シート [G]	・「集成材の日本農林規格」による化粧ばり構造用集成材					18 合成樹脂塗床	・天井のふとところが3.0mを超える場合 補強方法 ※図示 ・					25 セルフレベリング材塗り	せっこうボード等の下地は図示による。 遮音シール材 ・適用する（・シーリング材 ・ジョイントコンパウンド） ・適用しない 合板類、MDF及びパーティクルボードのホルムアルデヒド放散量 ※規制対象外 ・ 合板類の張付け ※B種 ・A種 せっこうボードの目地工法 ・仕上げ表による ・廊下天井部分は目地処理工法									
	・「集成材の日本農林規格」以外の造作用集成材						[6.7.3] [表6.7.1]						複合フローリング [G]					[6.14.2、3]				
	施工箇所 樹種 寸法 (mm) 見付け材面の品質 含水率 間伐材等の適用						スタッド、ランナーの種類 ※改修標準仕様書 6.7.1 によるスタッドの高さによる区分に応じた種類 スタッドの高さが5mを超える場合 ※図示 ・						種類 工法 樹種 厚さ (mm) 大きさ 仕上塗装 間伐材等の適用					ホルムアルデヒド放散量 ※規制対象外 ・				
	・「集成材の日本農林規格」以外の化粧ばり構造用集成材						[6.8.2、3]						複合フローリング [G]					壁紙の種類				
	施工箇所 化粧薄板の樹種 芯材の樹種 寸法 (mm) 化粧薄板の厚さ (mm) 見付け材面の品質 含水率 間伐材等の適用						種類 JIS 記号 施工箇所 色柄 特殊機能 厚さ (mm) 備考						・フローリングボード 1等					紙 縦横 フラット その他 防火種別 備考				
	・「集成材の日本農林規格」以外の化粧ばり構造用集成材						工法 ※ 熱溶接工法 ・ 突付け (施工箇所：)						・天然木化粧複合フローリング					モルタル・プラスター面の下地調整 ※R8種 ・ コンクリート・ALC面の下地調整 ※R8種 ・ せっこうボード面の下地調整 ※R8種 ・				
	施工箇所 化粧薄板の樹種 芯材の樹種 寸法 (mm) 化粧薄板の厚さ (mm) 見付け材面の品質 含水率 間伐材等の適用						特殊機能 帯電防止 ・帯電防止性能評価値 (JIS A 1455) 1.2以上～3.2未満 又は蓄積電気抵抗値 (JIS A 1454) 1×10 ⁷ ～1×10 ¹⁰ Ω程度						・接着工法					モルタル塗り				
	・「集成材の日本農林規格」以外の化粧ばり構造用集成材						[6.5.2]						フロ어링及び接着剤のホルムアルデヒドの放散量 ※ 規制対象外 接着工法の場合の裏面緩衝材 ※合成樹脂発泡シート ・ 現場塗装仕上げ ・行う (施工箇所) ※ウレタン樹脂ワニス塗り ・オイルステインの上、ワックス塗り ・生地のままワックス塗り ・行わない					[6.15.3、6]				
	ホルムアルデヒド放散量 ※規制対象外 ・ 「単板積層材の日本農林規格」による造作用単板積層材						[6.8.2]						種類 ・A種 ・B種 ・C種 ・D種 (量床：・KT-I ・KT-II ・KT-III ・KT-K ・KT-N) 下地の種類 ・標準仕様書 表12.6.1による床組 ・ポリスチレンフォーム床下地 (ノンフロー [G])					[6.16.2~4]				
	施工箇所 厚さ (mm) 表面の化粧加工 防虫処理 間伐材等の適用						JIS記号 施工箇所 色柄 寸法 特殊機能 厚さ (mm) 備考						畳敷き					24 タイル張り				

14 ビニル床タイル [G]	・「集成材の日本農林規格」による化粧ばり構造用集成材					19 フローリング張り	・天井のふとところが3.0mを超える場合 補強方法 ※図示 ・					26 フロアリング張り	せっこうボード等の下地は図示による。 遮音シール材 ・適用する（・シーリング材 ・ジョイントコンパウンド） ・適用しない 合板類、MDF及びパーティクルボードのホルムアルデヒド放散量 ※規制対象外 ・ 合板類の張付け ※B種 ・A種 せっこうボードの目地工法 ・仕上げ表による ・廊下天井部分は目地処理工法									
	・「集成材の日本農林規格」以外の造作用集成材						[6.7.3] [表6.7.1]						複合フローリング [G]					[6.14.2、3]				
	施工箇所 樹種 寸法 (mm) 見付け材面の品質 含水率 間伐材等の適用						スタッド、ランナーの種類 ※改修標準仕様書 6.7.1 によるスタッドの高さによる区分に応じた種類 スタッドの高さが5mを超える場合 ※図示 ・						種類 工法 樹種 厚さ (mm) 大きさ 仕上塗装 間伐材等の適用					ホルムアルデヒド放散量 ※規制対象外 ・				
	・「集成材の日本農林規格」以外の化粧ばり構造用集成材						[6.8.2、3]						複合フローリング [G]					壁紙の種類				
	施工箇所 化粧薄板の樹種 芯材の樹種 寸法 (mm) 化粧薄板の厚さ (mm) 見付け材面の品質 含水率 間伐材等の適用						種類 JIS 記号 施工箇所 色柄 特殊機能 厚さ (mm) 備考						・フローリングボード 1等					紙 縦横 フラット その他 防火種別 備考				
	・「集成材の日本農林規格」以外の化粧ばり構造用集成材						工法 ※ 熱溶接工法 ・ 突付け (施工箇所：)						・天然木化粧複合フローリング					モルタル・プラスター面の下地調整 ※R8種 ・ コンクリート・ALC面の下地調整 ※R8種 ・ せっこうボード面の下地調整 ※R8種 ・				
	施工箇所 化粧薄板の樹種 芯材の樹種 寸法 (mm) 化粧薄板の厚さ (mm) 見付け材面の品質 含水率 間伐材等の適用						特殊機能 帯電防止 ・帯電防止性能評価値 (JIS A 1455) 1.2以上～3.2未満 又は蓄積電気抵抗値 (JIS A 1454) 1×10 ⁷ ～1×10 ¹⁰ Ω程度						・接着工法					モルタル塗り				
	・「集成材の日本農林規格」以外の化粧ばり構造用集成材						[6.5.2]						フロ어링及び接着剤のホルムアルデヒドの放散量 ※ 規制対象外 接着工法の場合の裏面緩衝材 ※合成樹脂発泡シート ・ 現場塗装仕上げ ・行う (施工箇所) ※ウレタン樹脂ワニス塗り ・オイルステインの上、ワックス塗り ・生地のままワックス塗り ・行わない					[6.15.3、6]				
	ホルムアルデヒド放散量 ※規制対象外 ・ 「単板積層材の日本農林規格」による造作用単板積層材						[6.8.2]						種類 ・A種 ・B種 ・C種 ・D種 (量床：・KT-I ・KT-II ・KT-III ・KT-K ・KT-N) 下地の種類 ・標準仕様書 表12.6.1による床組 ・ポリスチレンフォーム床下地 (ノンフロー [G])					[6.16.2~4]				
	施工箇所 厚さ (mm) 表面の化粧加工 防虫処理 間伐材等の適用						JIS記号 施工箇所 色柄 寸法 特殊機能 厚さ (mm) 備考						畳敷き					24 タイル張り				

15 合成樹脂塗床	・「集成材の日本農林規格」による化粧ばり構造用集成材					20 畳敷き	・天井のふとところが3.0mを超える場合 補強方法 ※図示 ・					27 畳敷き	せっこうボード等の下地は図示による。 遮音シール材 ・適用する（・シーリング材 ・ジョイントコンパウンド） ・適用しない 合板類、MDF及びパーティクルボードのホルムアルデヒド放散量 ※規制対象外 ・ 合板類の張付け ※B種 ・A種 せっこうボードの目地工法 ・仕上げ表による ・廊下天井部分は目地処理工法									
	・「集成材の日本農林規格」以外の造作用集成材						[6.7.3] [表6.7.1]						複合フローリング [G]					[6.14.2、3]				
	施工箇所 樹種 寸法 (mm) 見付け材面の品質 含水率 間伐材等の適用						スタッド、ランナーの種類 ※改修標準仕様書 6.7.1 によるスタッドの高さによる区分に応じた種類 スタッドの高さが5mを超える場合 ※図示 ・						種類 工法 樹種 厚さ (mm) 大きさ 仕上塗装 間伐材等の適用					ホルムアルデヒド放散量 ※規制対象外 ・				
	・「集成材の日本農林規格」以外の化粧ばり構造用集成材						[6.8.2、3]						複合フローリング [G]					壁紙の種類				
	施工箇所 化粧薄板の樹種 芯材の樹種 寸法 (mm) 化粧薄板の厚さ (mm) 見付け材面の品質 含水率 間伐材等の適用						種類 JIS 記号 施工箇所 色柄 特殊機能 厚さ (mm) 備考						・フローリングボード 1等					紙 縦横 フラット その他 防火種別 備考				
	・「集成材の日本農林規格」以外の化粧ばり構造用集成材						工法 ※ 熱溶接工法 ・ 突付け (施工箇所：)						・天然木化粧複合フローリング					モルタル・プラスター面の下地調整 ※R8種 ・ コンクリート・ALC面の下地調整 ※R8種 ・ せっこうボード面の下地調整 ※R8種 ・				
	施工箇所 化粧薄板の樹種 芯材の樹種 寸法 (mm) 化粧薄板の厚さ (mm) 見付け材面の品質 含水率 間伐材等の適用						特殊機能 帯電防止 ・帯電防止性能評価値 (JIS A 1455) 1.2以上～3.2未満 又は蓄積電気抵抗値 (JIS A 1454) 1×10 ⁷ ～1×10 ¹⁰ Ω程度						・接着工法					モルタル塗り				
	・「集成材の日本農林規格」以外の化粧ばり構造用集成材						[6.5.2]						フロ어링及び接着剤のホルムアルデヒドの放散量 ※ 規制対象外 接着工法の場合の裏面緩衝材 ※合成樹脂発泡シート ・ 現場塗装仕上げ ・行う (施工箇所) ※ウレタン樹脂ワニス塗り ・オイルステインの上、ワックス塗り ・生地のままワックス塗り ・行わない					[6.15.3、6]				
	ホルムアルデヒド放散量 ※規制対象外 ・ 「単板積層材の日本農林規格」による造作用単板積層材						[6.8.2]						種類 ・A種 ・B種 ・C種 ・D種 (量床：・KT-I ・KT-II ・KT-III ・KT-K ・KT-N) 下地の種類 ・標準仕様書 表12.6.1による床組 ・ポリスチレンフォーム床下地 (ノンフロー [G])					[6.16.2~4]				
	施工箇所 厚さ (mm) 表面の化粧加工 防虫処理 間伐材等の適用						JIS記号 施工箇所 色柄 寸法 特殊機能 厚さ (mm) 備考						畳敷き					24 タイル張り				

16 ゴム床タイル	・「集成材の日本農林規格」による化粧ばり構造用集成材					21 セッコウボード その他のボード張り	・天井のふとところが3.0mを超える場合 補強				
-----------	----------------------------	--	--	--	--	-------------------------	----------------------------	--	--	--	--

7

塗装改修工事

1

材料

2

下地調整

3

錆止め塗料塗り

4

塗装

8

耐震改修工事

9

環境配慮改修工事

2

アスベスト含有分析調査

3

アスベスト含有建材の処理

4

リフラクトリーセラミックファイバーの処理

5

断熱アスファルト防水改修工事

6

外断熱改修工事

10

透水性舗装改修工事

7

ガラス改修工事

8

断熱・防露改修工事

9

屋上緑化改修工事

11

PCB含有シーリング材処分

路盤

路盤の構成及び厚さ ※ 図示

路盤材料

種 別	
砕 石	・ クラッシュラン
	・ 粒度調整砕石
再生材	・ クラッシュラン
	・ 粒度調整砕石
	・ クラッシュラン鉄鋼スラグ
	・ 粒度調整鉄鋼スラグ
	・ 水硬性粒度調整鉄鋼スラグ

透水性舗装の構成及び厚さ ※図示

区分	種類	部位	厚さ(mm)
表層	・ 改質アスファルトⅠ型	車路、駐車場	50
	・ 透水性用開粒度アスファルト	歩行者用通路	30
	・ 透水性コンクリート		70
	・ 透水性インターロッキングブロック	・ 車路、駐車場	80
数砂層	・ 砂	・ 車路、駐車場	・ 20
		・ 歩行者用通路	・ 30
フィルター層	川砂、海砂又は良質な山砂 (75μmふるい通過量6%以下)		100

アスファルト乳剤 (プライムコート) の施工は行わない。

・ 透水性アスファルト舗装

・ ポラスアスファルト混合物 (13) ・ 開粒度アスファルト混合物 (13)

配合

ふるいの呼び名	ふるい通過質量百分率 (%)	
	車路・駐車場	歩行者用通路
19.0mm	100	100
13.2mm	90 ～ 100	95 ～ 100
4.75mm	11 ～ 35	20 ～ 36
2.36mm	10 ～ 20	12 ～ 25
300μm	—	5 ～ 13
75μm	3 ～ 7	3 ～ 6
アスファルト量 (%)	4 ～ 6	3.5 ～ 5.5

基準値

項目	基準値	
	車路、駐車場	歩行者用通路
最大粒径 (mm)	13	
安定度 (KN)	3.43 以上	3.0 以上
フロー値 (1/100cm)	—	20～40
空隙率 (%)	20程度	12以上
動的安定度 (回/mm)	3,000以上	—
透水係数 (cm/s)	1×10 ⁻² 以上	

試験

開粒度アスファルト混合物等の抽出試験 ・ 行う ・ 行わない

・ 不織布 (ジオテキスタイル)

敷設位置 ※フィルター層と路床の間に敷設 ・ 図示

舗装の平たん性 ※ 著しい不陸がないもの ・

種類	採取する部位・箇所数	備 考
・ PCB 含有シーリング材分析調査(第一次判定)	部 位 ・ 図示	
	箇所数 箇所	
・ PCB 含有シーリング材分析調査(第二次判定)	部 位 ・ 図示	
	箇所数 箇所	

詳細は現場説明書による

社会資本整備総合交付金事業 市営住宅羽毛山住宅団地外壁改修第2期工事

改修特記仕様書 (5)

R8.5

A-05

東 御 市

登 録


CHECKED

DRAWN

DRAWN

DRAWN

[illegible]


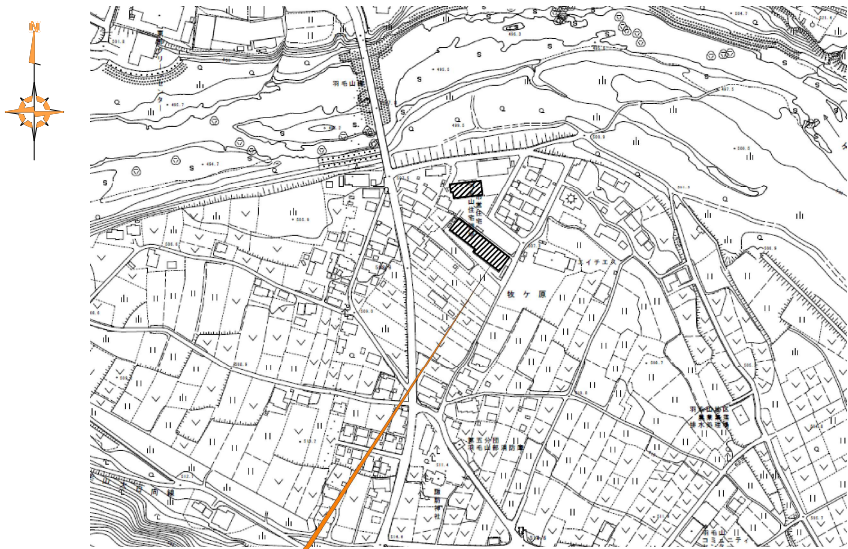


工事場所：東御市羽毛山717-1

案内図



施工範囲

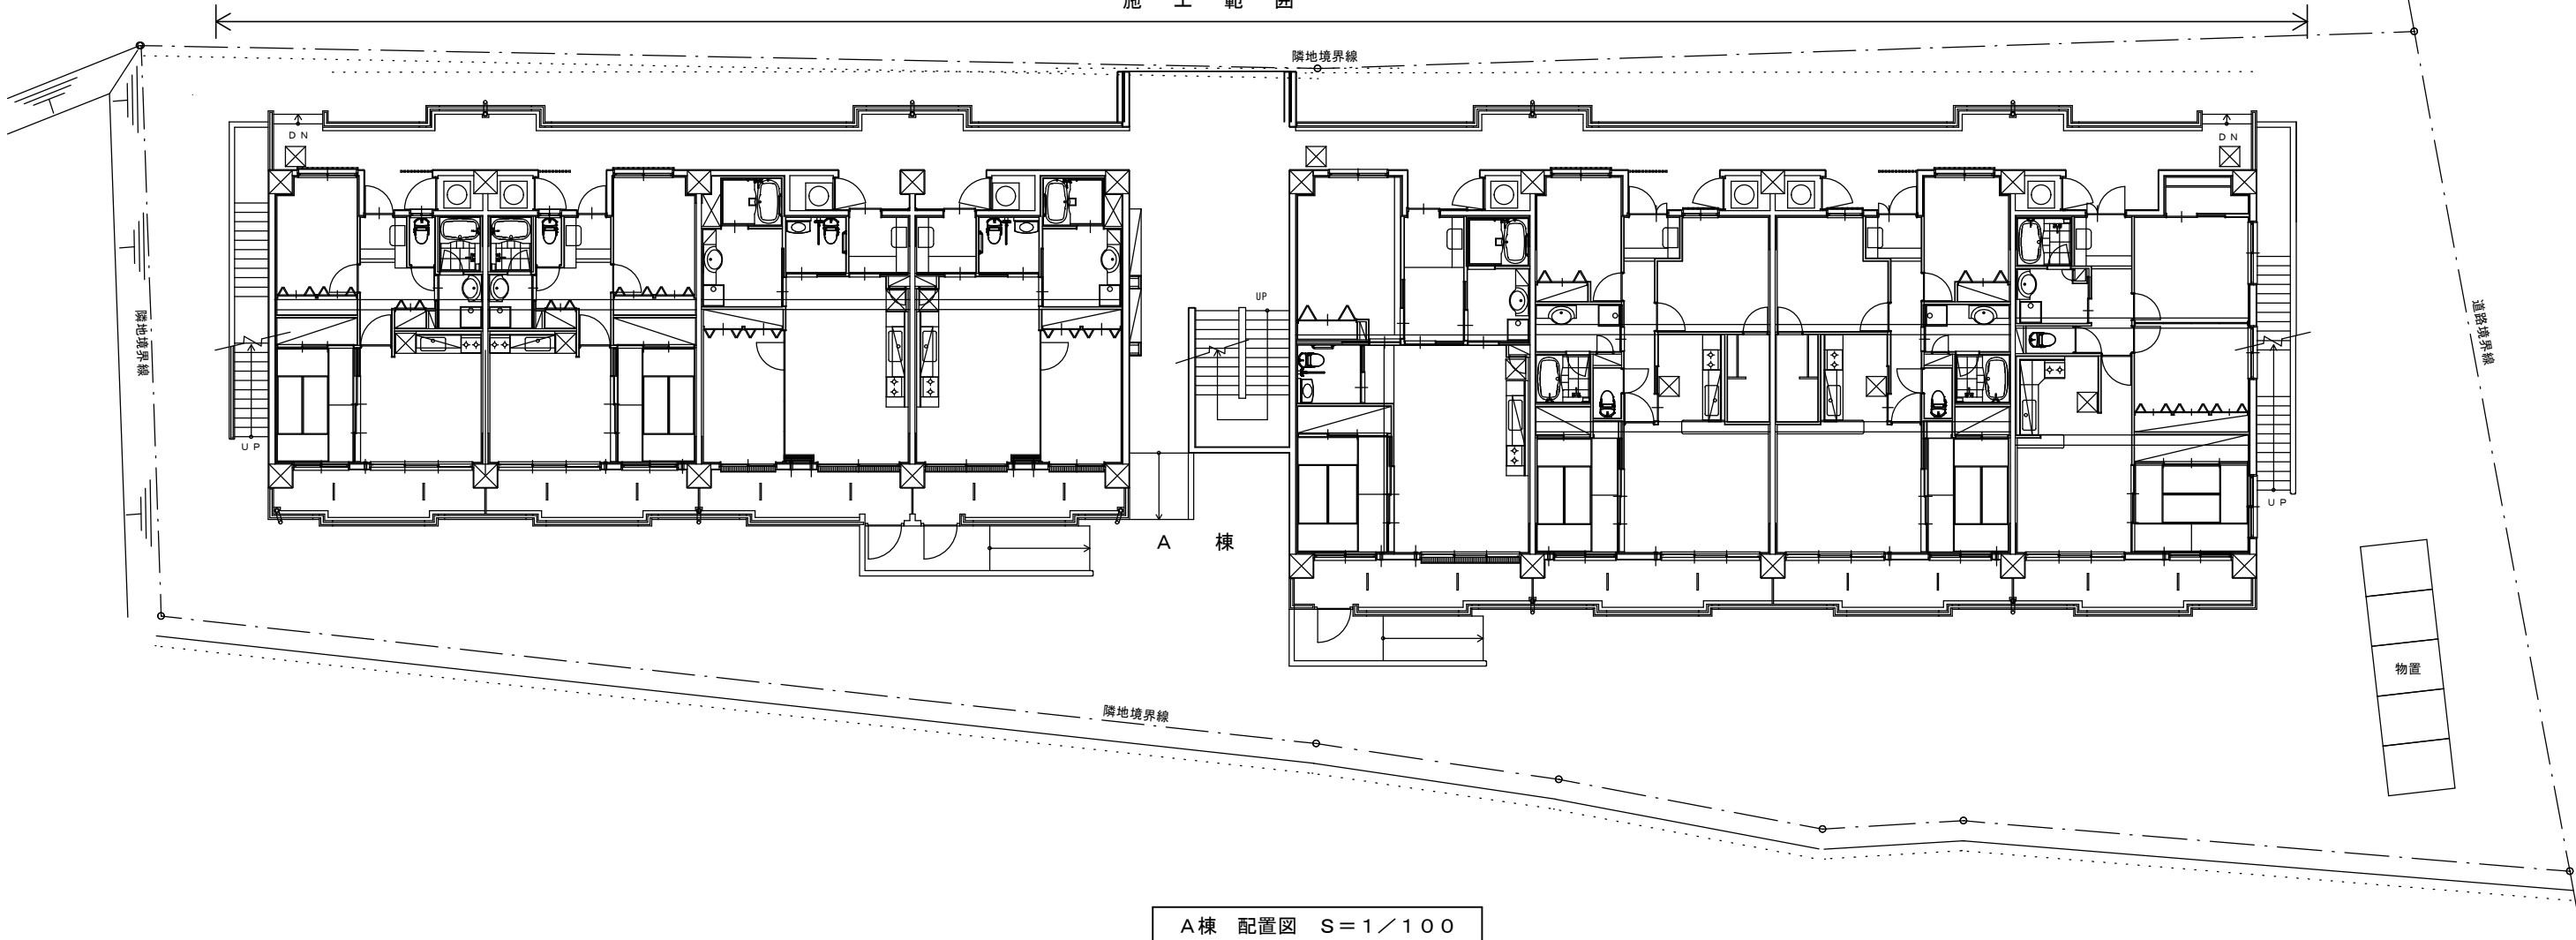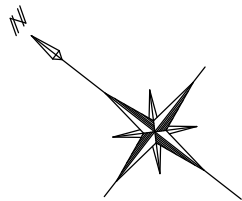

A棟 配置図 S=1/100

ALTERATIONS & ADDITIONS					
1.			5.		
2.			6.		
3.			7.		
4.			8.		

東御市

登録

CHECKED

DRAWN

DRAWN

DRAWN

JOB NAME

社会資本整備総合交付金事業 市営住宅羽毛山住宅団地外壁改修第2期工事

PROJECT & DRAWING NO.

A-07

SHEET TITLE

A棟配置図

DATE

R8・5

SCALE

A1 : S=1/100
A3 : S=1/200




凡 例	
	欠損
6	欠損計算書No.
	爆裂
6	爆裂計算書No.
	ひび割れ (0.3～0.5mm未満)
1	ひび割れ計算書No.
	ひび割れ (0.5mm以上)
1	ひび割れ計算書No.
	現地状況
	写真No.

※番号の『U』は上裏の損傷を示す。

ALTERATIONS & ADDITIONS			
1		5	
2		6	
3		7	
4		8	

東 御 市

登 録	CHECKED	DRAWN	DRAWN	DRAWN	JOB NAME	PROJECT & DRAWING NO.
					社会資本整備総合交付金事業 市営住宅羽毛山住宅団地外壁改修第2期工事	A-09
SHEET TITLE					DATE	SCALE
A棟1・2階平面図（通路部調査）					R8・5	A1：S=1/100 A3：S=1/200

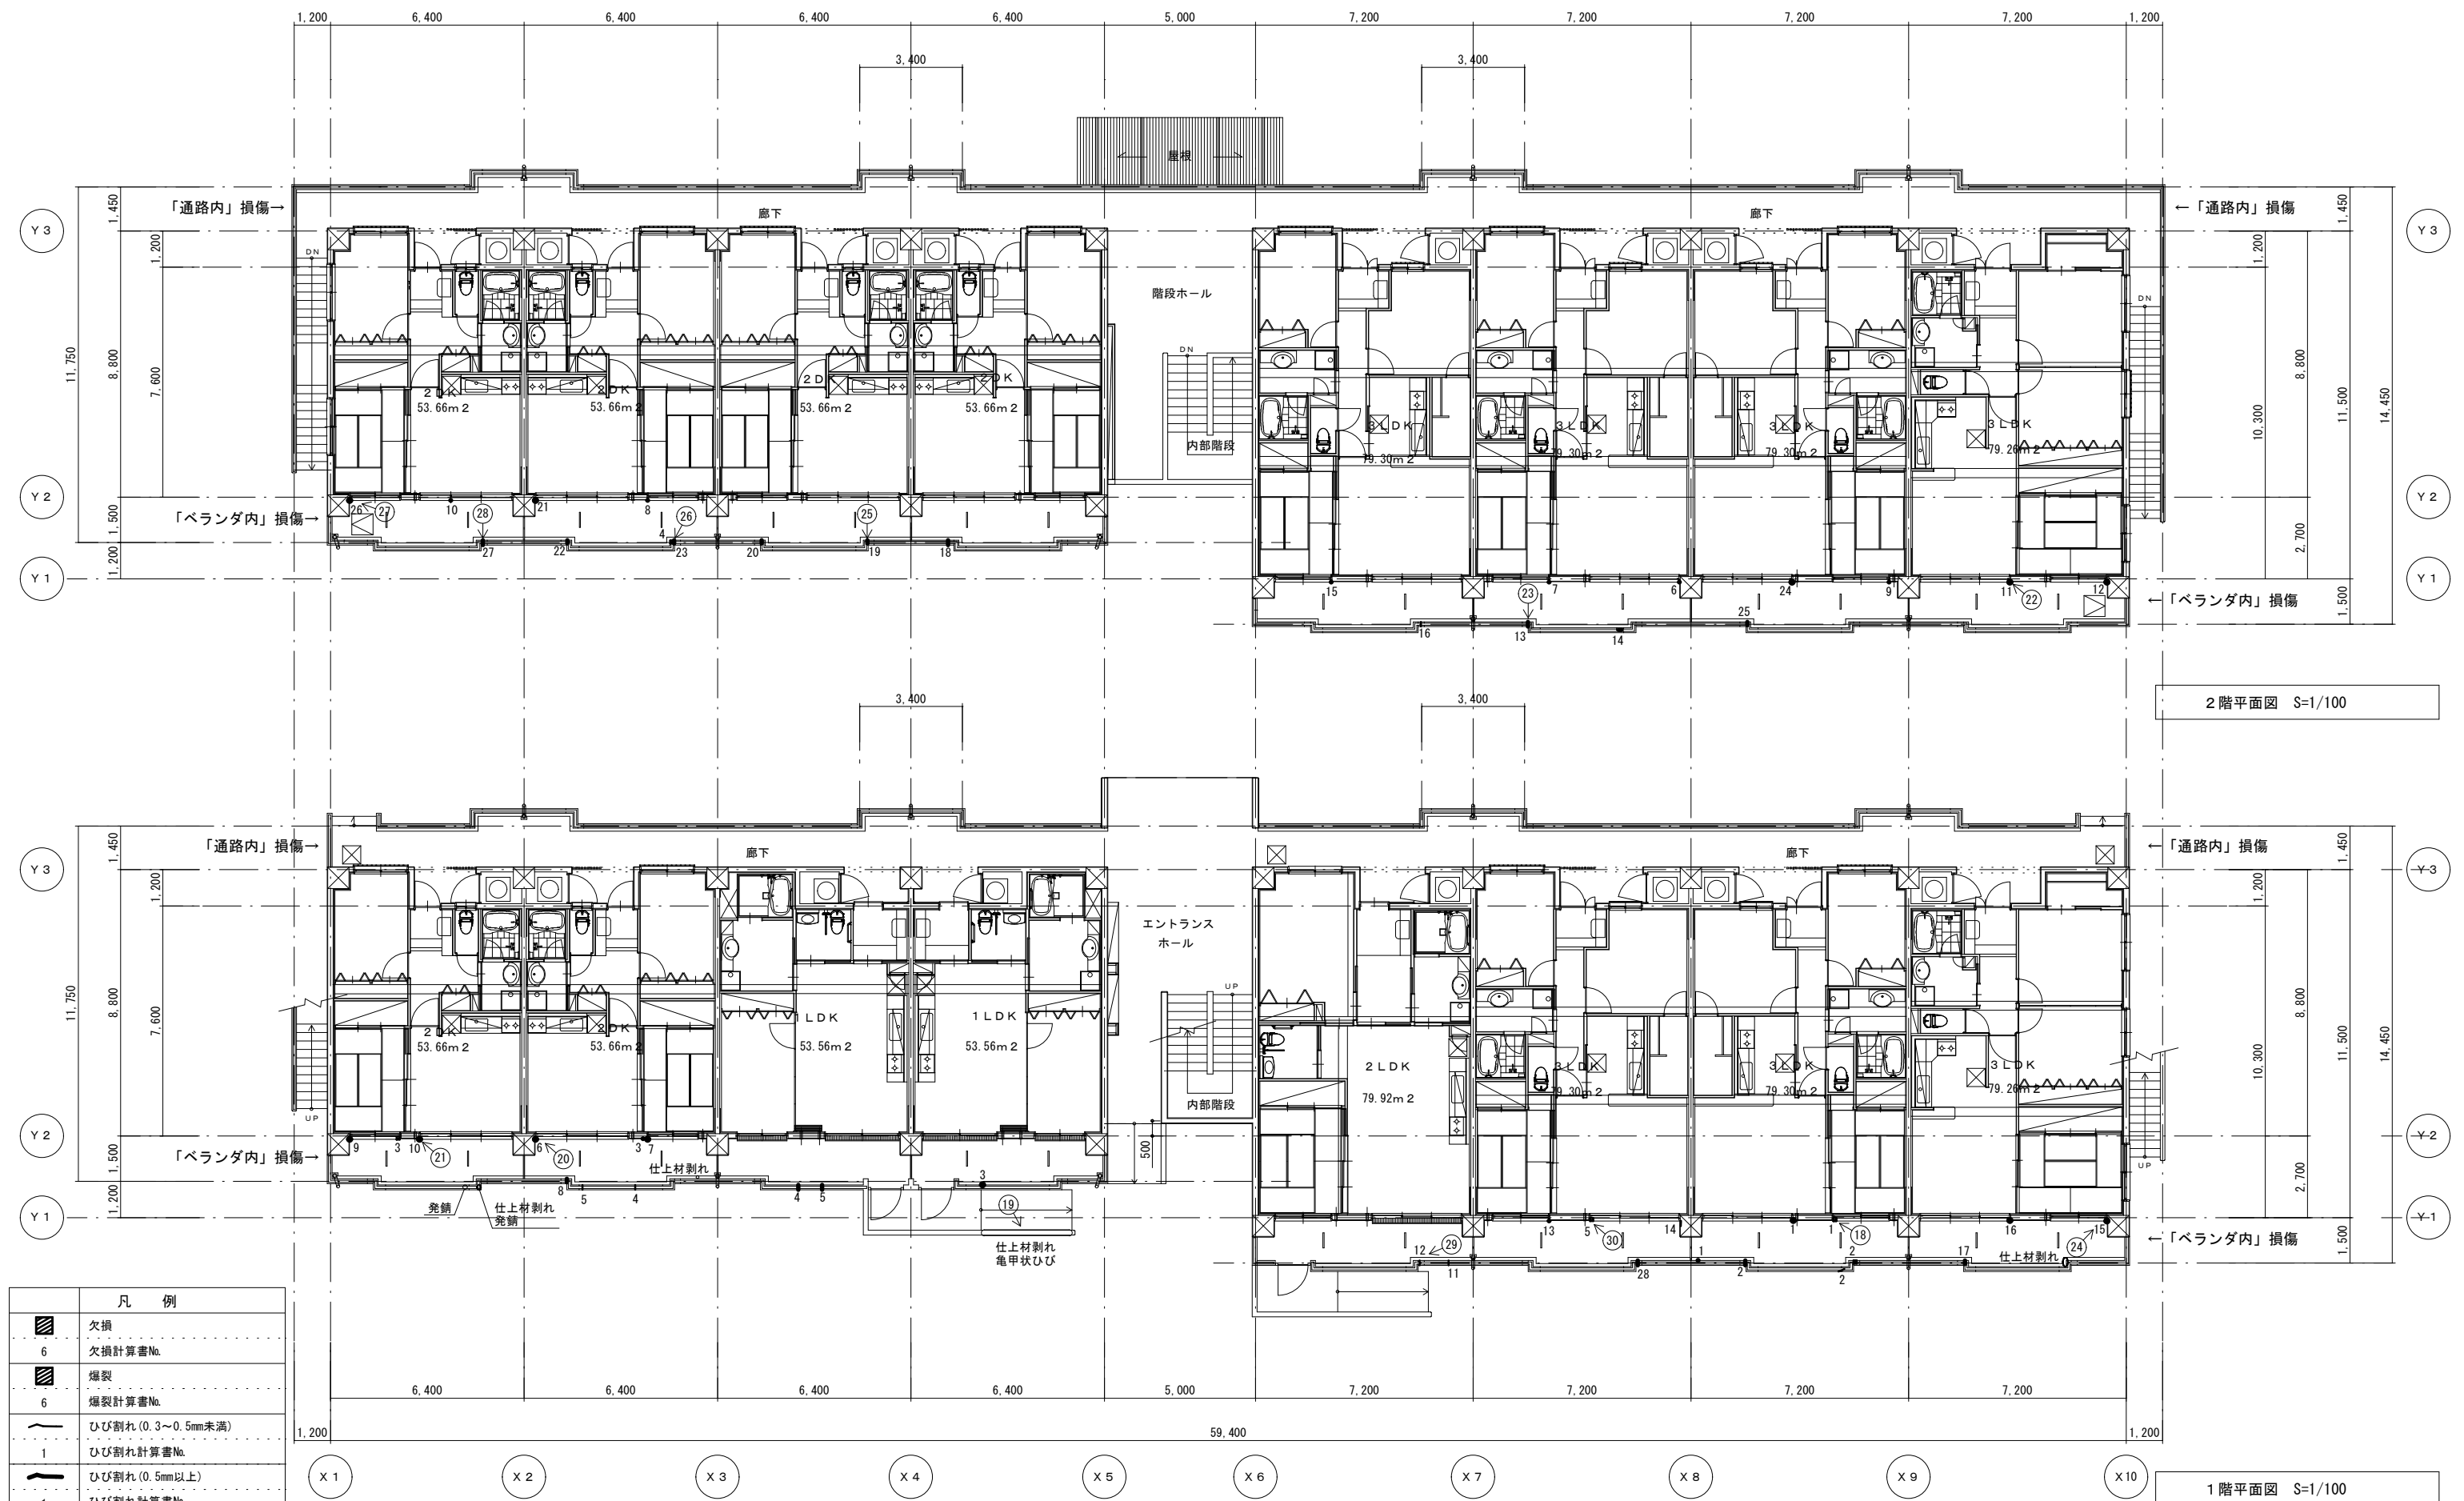


凡 例	
	欠損
6	欠損計算書No.
	爆裂
6	爆裂計算書No.
	ひび割れ(0.3~0.5mm未満)
1	ひび割れ計算書No.
	ひび割れ(0.5mm以上)
1	ひび割れ計算書No.
	破損
現地状況	
	写真No.

※番号の『U』は上表の損傷を示す。


ALTERATIONS & ADDITIONS				
1			5	
2			6	
3			7	
4			8	

東 御 市

登 録	CHECKED	DRAWN	DRAWN	DRAWN	JOB NAME	PROJECT & DRAWING NO.
					社会資本整備総合交付金事業 市営住宅羽毛山住宅団地外壁改修第2期工事	A-10
					SHEET TITLE	SCALE
					A棟1・2階平面図 (バルコニー部調査)	A1: S=1/100 A3: S=1/200
					DATE	R8・5

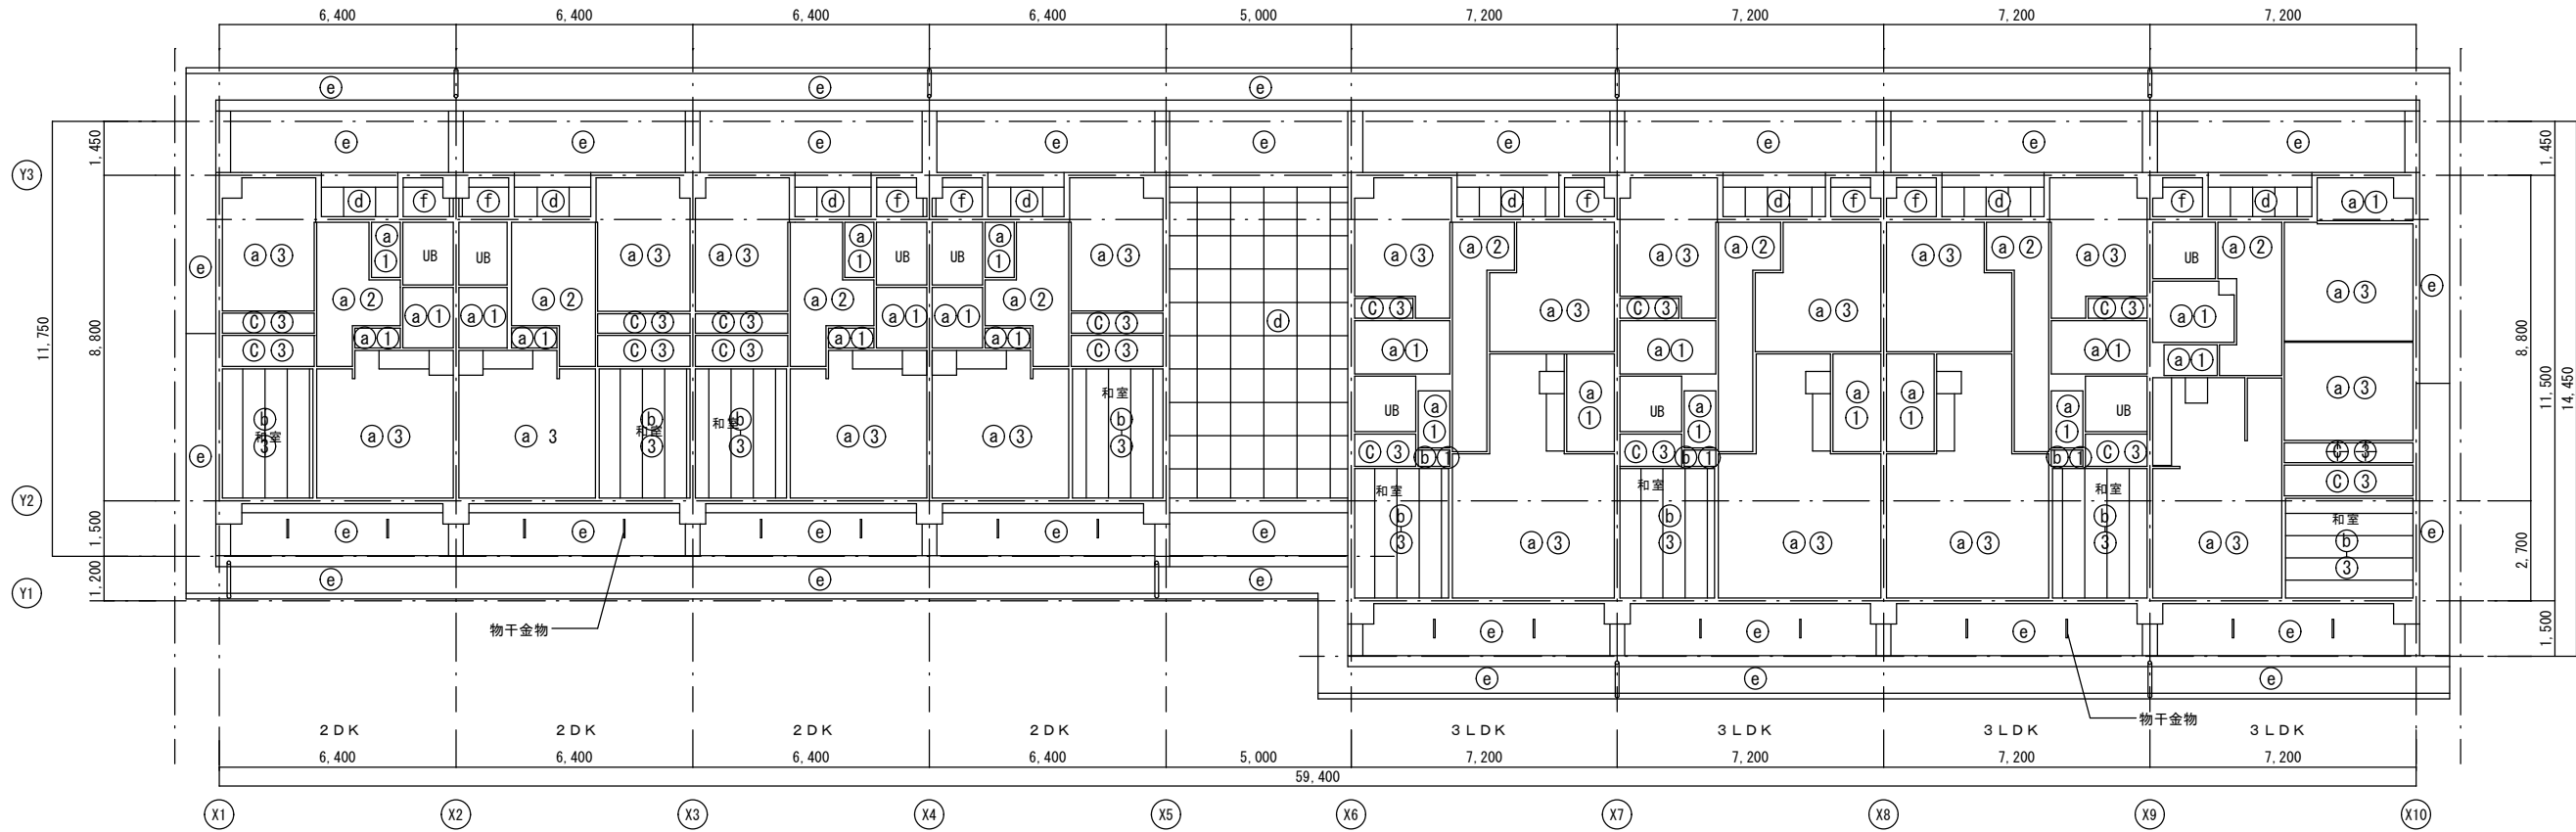

2階天井伏図 S=1/100

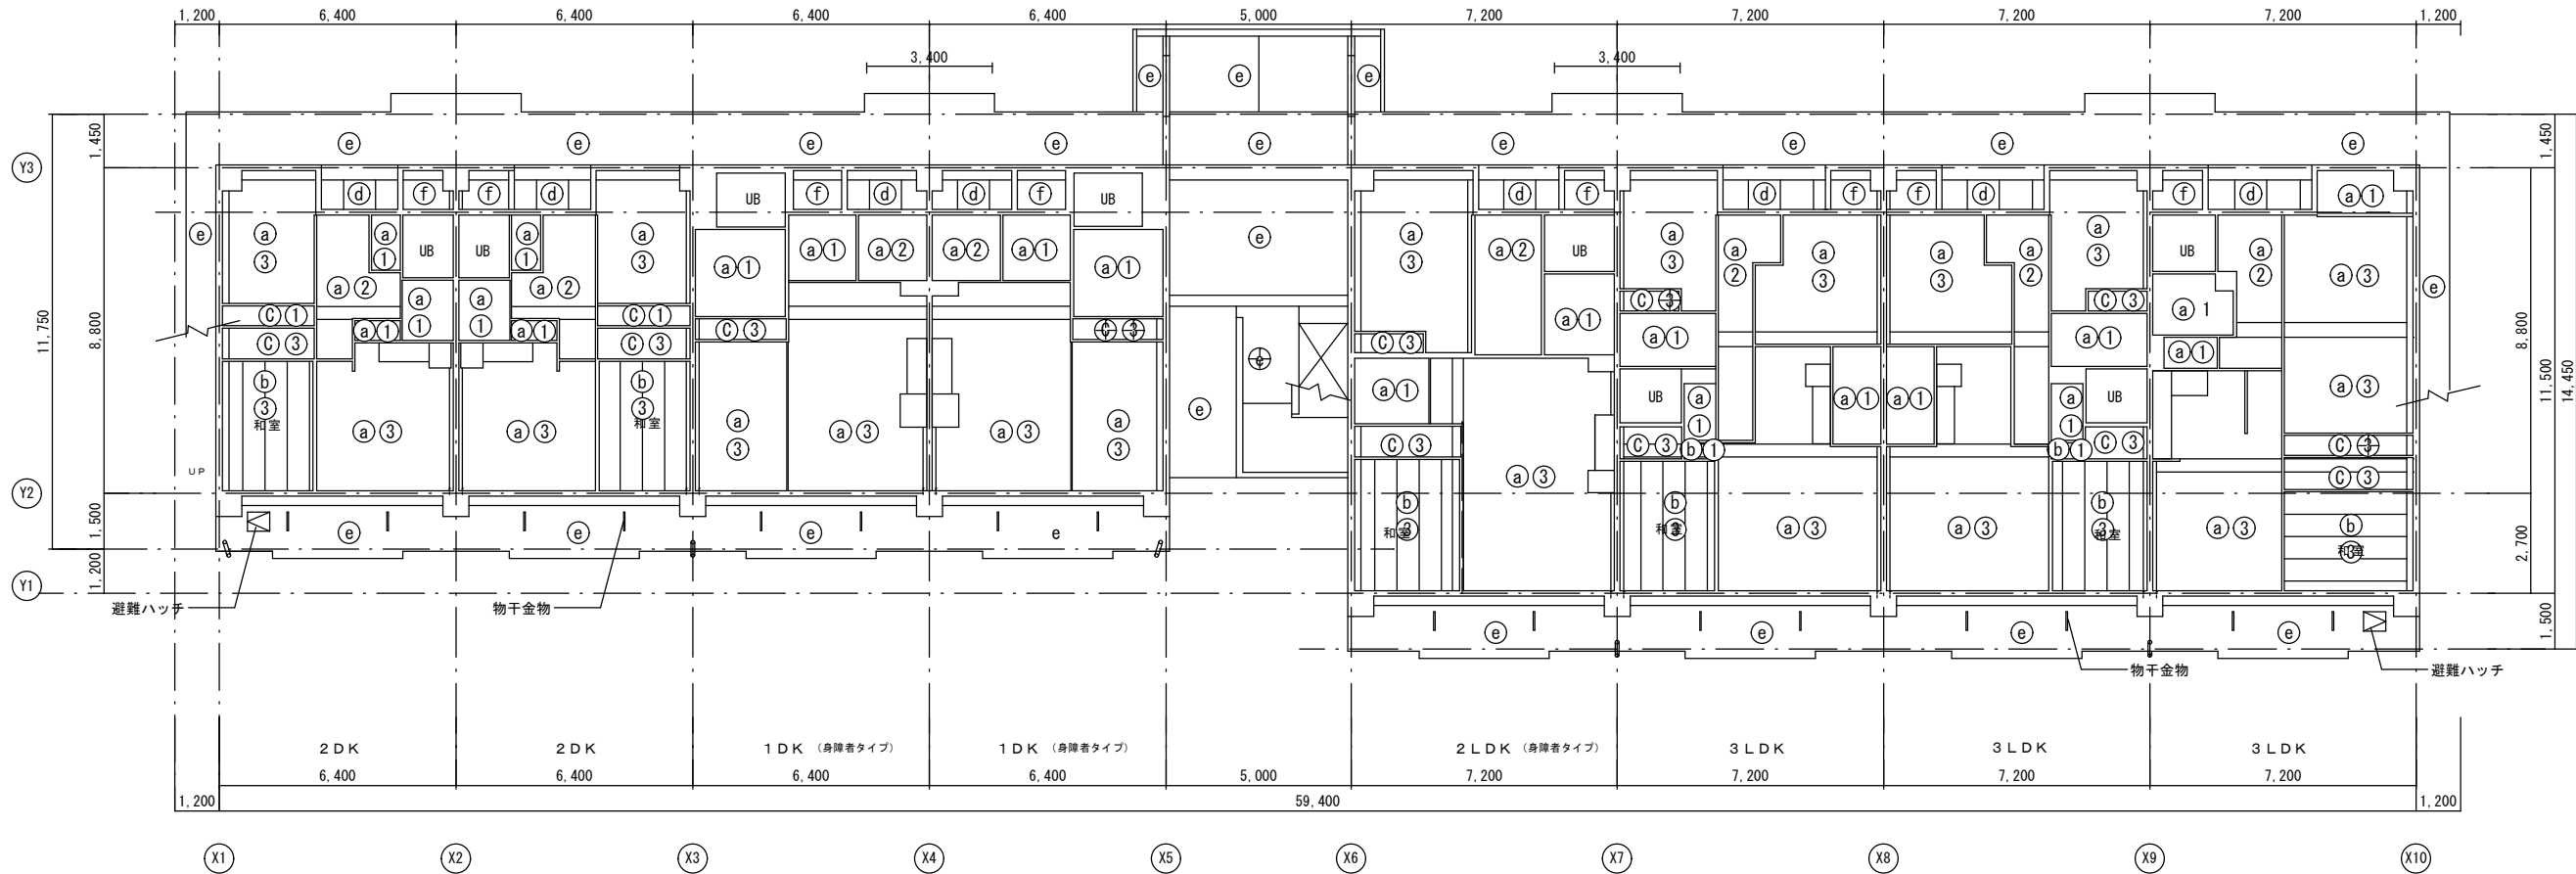

1階天井伏図 S=1/100

a	ビニルクロス貼り
b	化粧PB9.5t張り
c	ラワンベニヤ4t張り
d	ケイカル板6t目透し張りEP
e	コンクリート打放し吹付タイル
f	コンクリート打放し

※内部梁型：ビニルクロス貼り


※外部梁型：吹付タイル

①	CH=2,150
②	CH=2,300
③	CH=2,450

① ひび割れ部シール充填・爆裂部樹脂モルタル塗り・塗膜の除去（ケレン）・水洗い
複層塗材吹付 RE（新設） ※北面及び中央階段部


ALTERATIONS & ADDITIONS						東 御 市					登 録				CHECKED	DRAWN	DRAWN	DRAWN	JOB NAME		PROJECT & DRAWING. NO.			
1			5																社会資本整備総合交付金事業 市営住宅羽毛山住宅団地外壁改修第2期工事		A - 1 1			
2			6																SHEET TITLE A棟天井伏図		DATE R8・5		SCALE A1 : S=1/100 A3 : S=1/200	
3			7																					
4			8																					

東 御 市

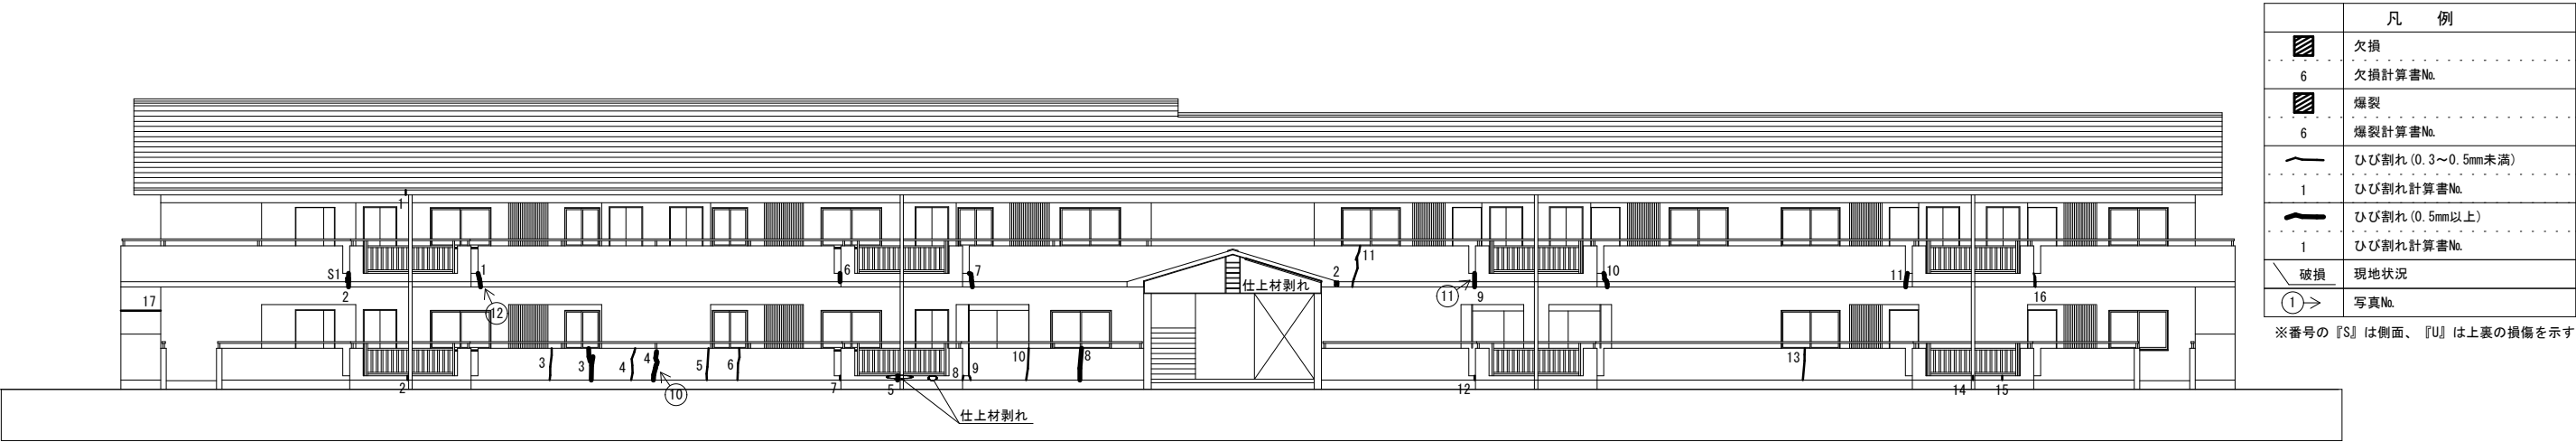


北 立 面 図 S=1/100

ひび割れ部シール充填・爆裂部樹脂モルタル塗り・塗膜の除去（ケレン）・水洗い
複層塗材吹付 RE（新設）

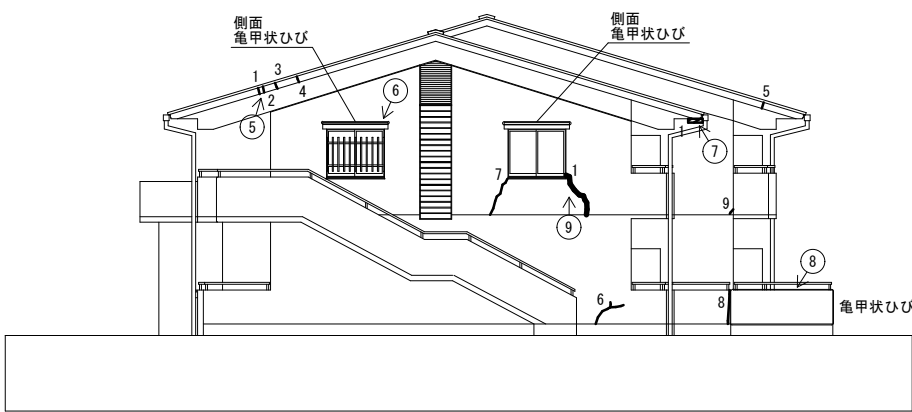


西 立 面 図 S=1/100

※施工済

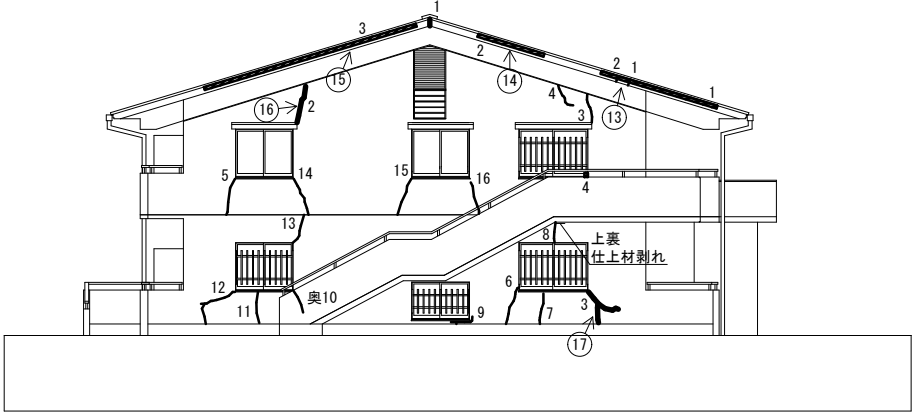


東 立 面 図 S=1/100

※施工済



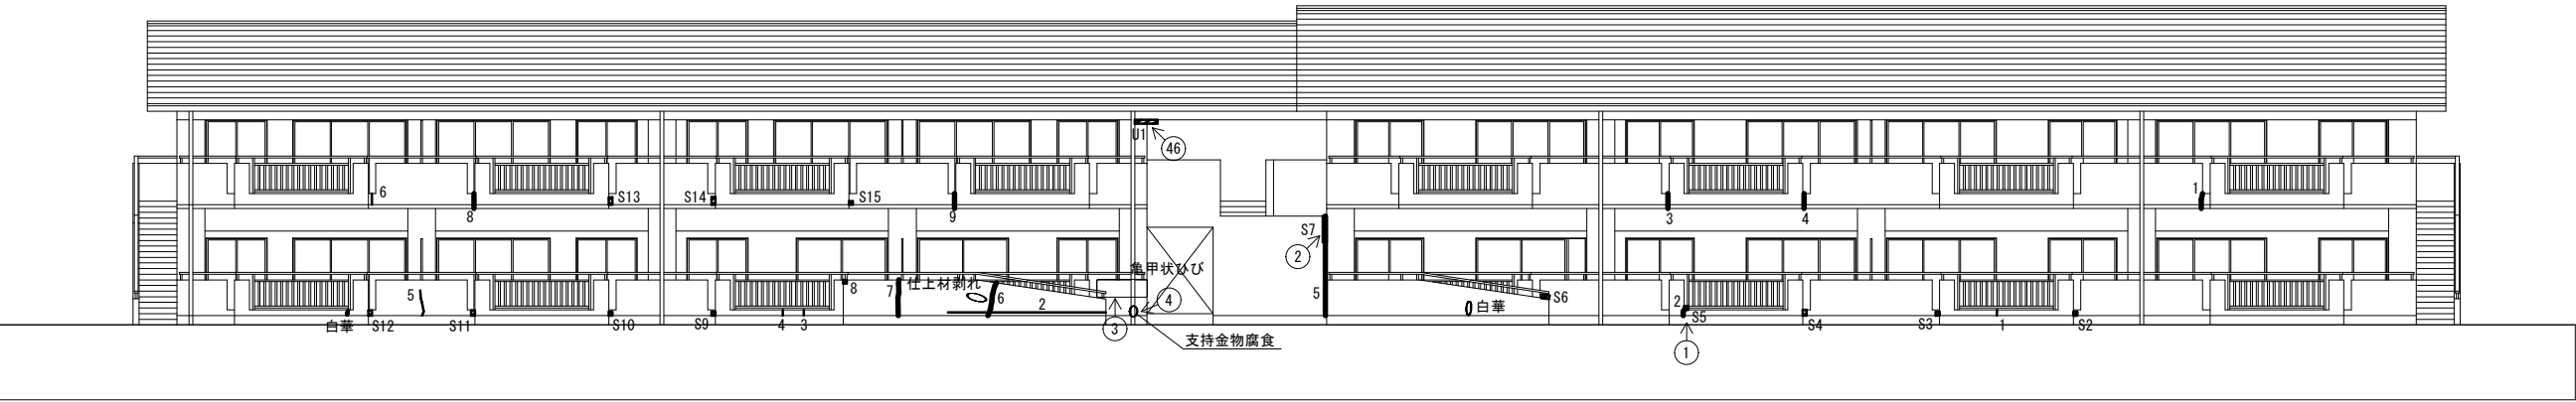


南 立 面 図 S=1/100

※施工済

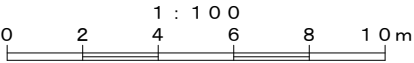

ALTERATIONS & ADDITIONS						東 御 市										登 録		CHECKED	DRAWN	DRAWN	DRAWN	JOB NAME		PROJECT & DRAWING. NO.	
1					5													社会資本整備総合交付金事業 市営住宅羽毛山住宅団地外壁改修第2期工事		A - 1 2					
2					6																				
3					7																				
4					8																				
																						SHEET TITLE		DATE	SCALE
																A 棟立面図		R8・5		A1 : S=1/100 A3 : S=1/200					

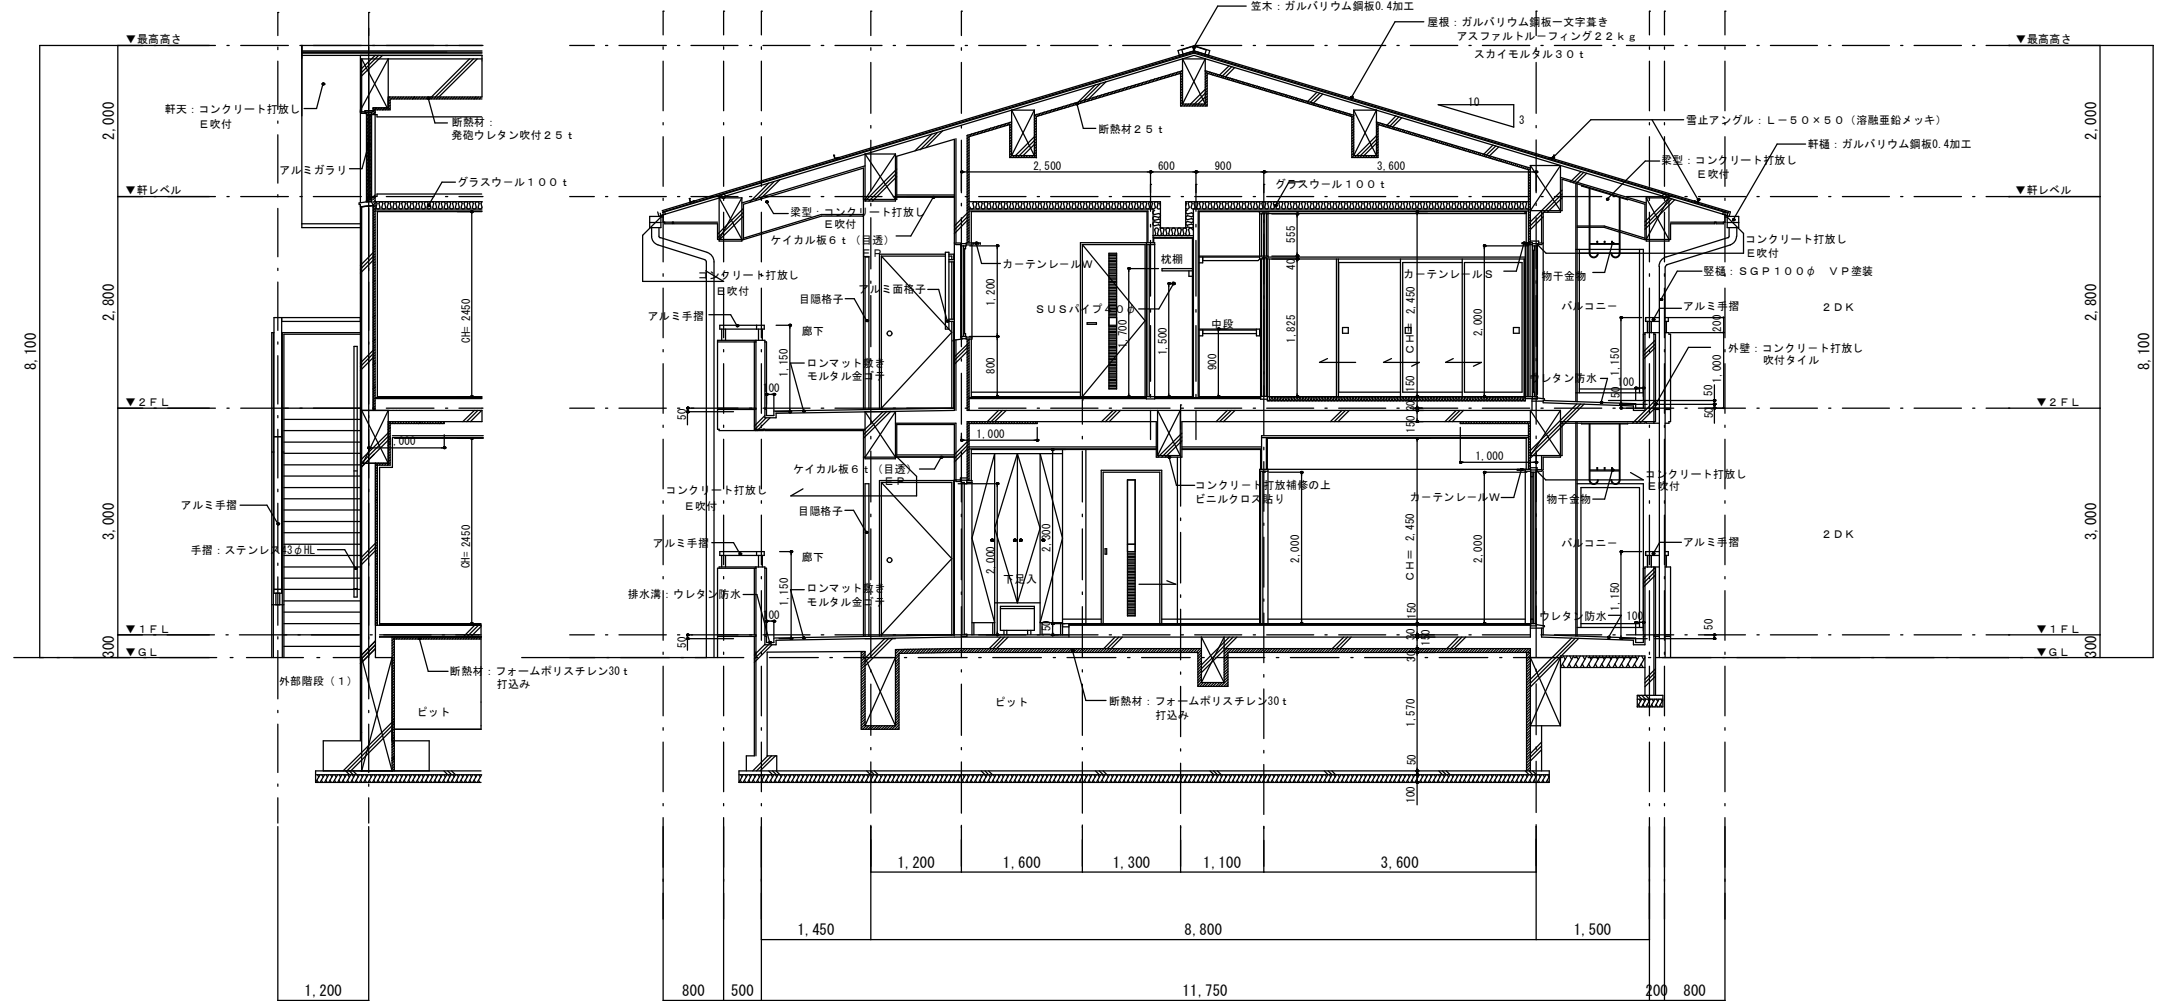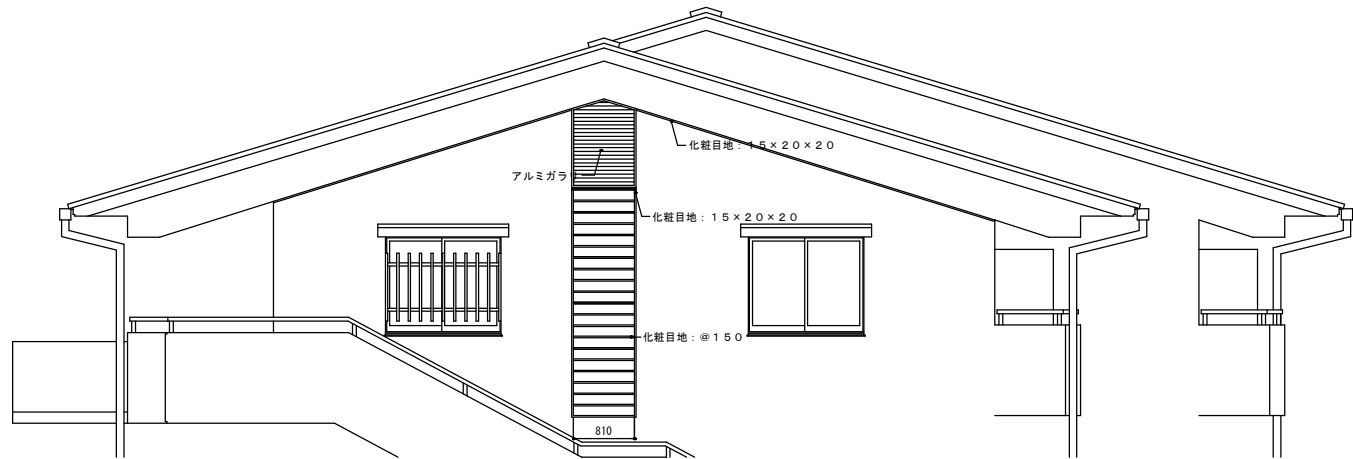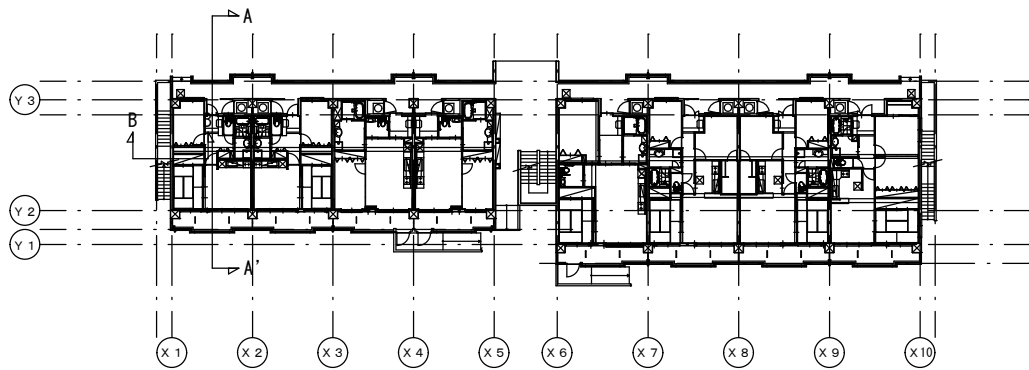

B-B' 断面図 1/50

A-A' 断面図 1/50

ひび割れ部シール充填・爆裂部樹脂モルタル塗り・塗膜の除去（ケレン）・水洗い
複層塗材吹付 RE（新設）

ALTERATIONS & ADDITIONS					登録					JOB NAME		PROJECT & DRAWING NO.	
1			5		東 御 市					社会資本整備総合交付金事業 市営住宅羽毛山住宅団地外壁改修第2期工事		A-13	
2			6							A棟矩計図		SCALE A1: S=1/50 A3: S=1/100	
3			7										
4			8										
										DATE		R8・5	



B・C棟配置図 S=1/200

ALTERATIONS & ADDITIONS				東御市	登 録	CHECKED	DRAWN	DRAWN	DRAWN	JOB NAME		PROJECT & DRAWING NO.	
1		5								社会資本整備総合交付金事業 市営住宅羽毛山住宅団地外壁改修第2期工事		B-01	
2		6								SHEET TITLE		DATE	SCALE
3		7											
4		8								B・C棟配置図		R8・5	A1 : S=1/100 A3 : S=1/200


■ 外 部 仕 上 表 （ 改 修 前 ）

屋 根	カラーガルバリウム鋼板0.4dー文字葺 アスファルトルーフィング22kg品
	スカイモルタル30d 雪止メ金物：L-50×50×6亜鉛メッキ品
軒 天	コンクリート打放し E吹付
軒 樋	亜鉛処理スチール芯入り硬質塩化ビニル樹脂
豎 樋	カラーVP100φ
外 壁	合板型枠コンクリート化粧打放し E吹付
基礎巾木	オーパレイ合板 型枠打放し 撥水剤塗布
バルコニー・床	防水モルタル金ゴテの上、ウレタン防水 中継ドレイン 避難ハッチ
〃 ・壁	合板型枠コンクリート化粧打放し E吹付 隔て板 アルミ既成手摺 物干金物 I70N室外機ハサット打込み
開 口 部	アルミサッシ（カラー）
外 階 段 ・ 床	防水モルタル金ゴテ ノンスリップタイル
〃 ・壁	合板型枠コンクリート化粧打放し E吹付 アルミ既成手摺 ステンレス手摺43φH.L
ス ロ ー プ ・ 床	コンクリート刷毛引仕上 防塵塗料
〃 ・壁	合板型枠コンクリート化粧打放し E吹付 アルミ既成手摺 ステンレス手摺43φH.L
共用廊下	長尺塩ビシート（開放廊下用2.5mm）


■ 外 部 仕 上 表 （ 改 修 後 ）

屋 根	既存のまま
	既存のまま
軒 天	ひび割れ部シール充填・爆裂部樹脂モルタル塗り・塗膜の除去（ケレン）・水洗い 複層塗材吹付 RE（新設）
軒 樋	既存のまま
豎 樋	既存のまま
外 壁	ひび割れ部シール充填・爆裂部樹脂モルタル塗り・塗膜の除去（ケレン）・水洗い 複層塗材吹付 RE（新設）
基礎巾木	既存のまま
バルコニー・床	ウレタン塗膜防水 Xー2工法 D S O Rー2 0 0 ゼロ 下地がウレタン防水の改修工法同等
〃 ・壁	ひび割れ部シール充填・爆裂部樹脂モルタル塗り・塗膜の除去（ケレン）・水洗い 複層塗材吹付 RE（新設）
開 口 部	既存のまま
外 階 段 ・ 床	既存のまま
〃 ・壁	既存のまま
ス ロ ー プ ・ 床	既存のまま
〃 ・壁	既存のまま
共用廊下	既存のまま

凡 例	
	欠損
6	欠損計算書No.
	爆裂
6	爆裂計算書No.
	ひび割れ (0.3~0.5mm未満)
1	ひび割れ計算書No.
	ひび割れ (0.5mm以上)
1	ひび割れ計算書No.
	破損
現地状況	
	写真No.

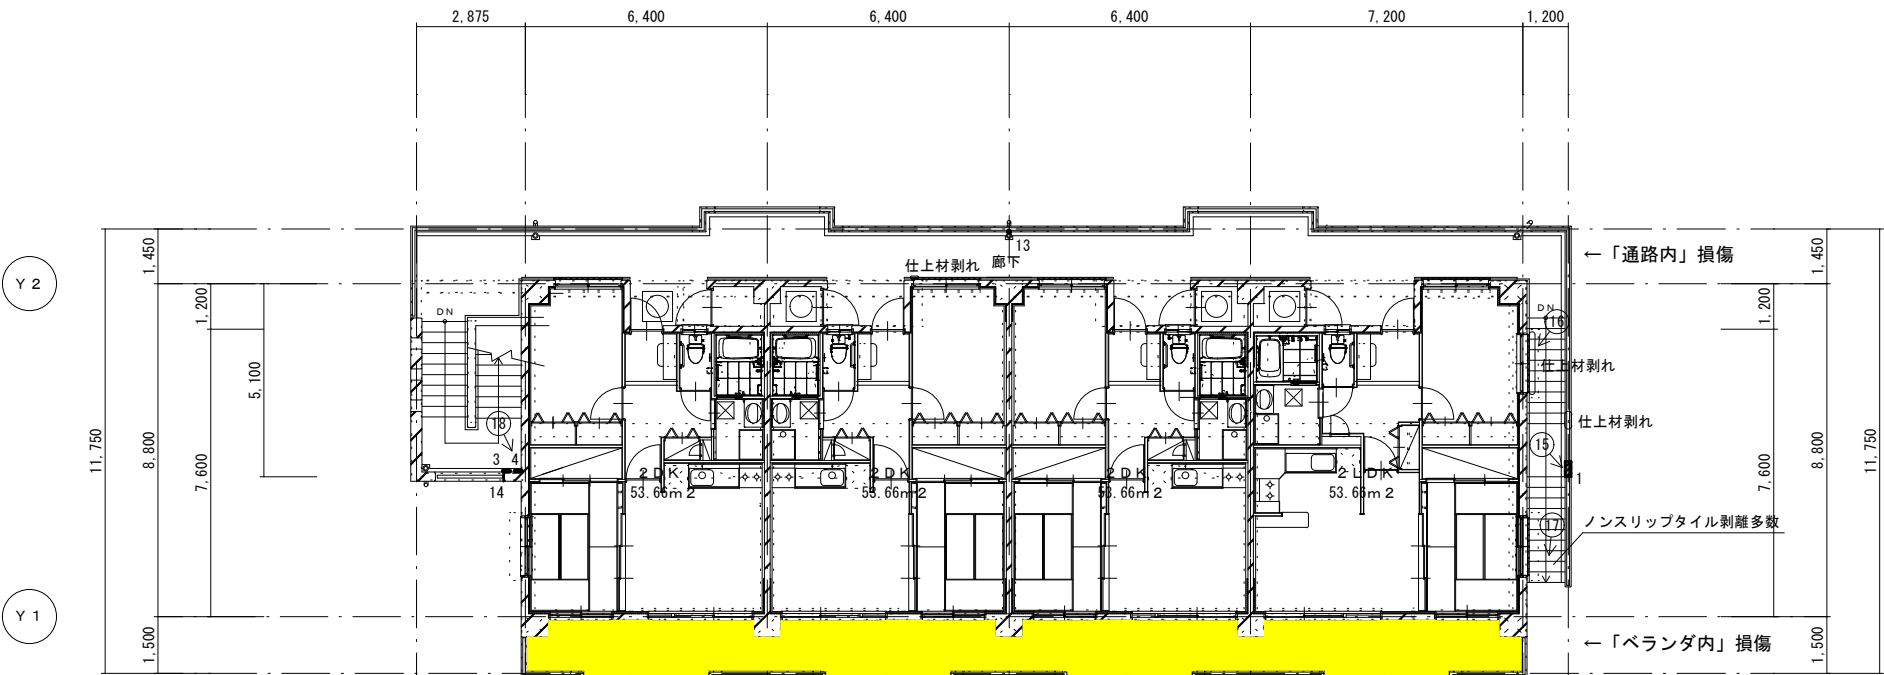


2 階平面図 S=1/100

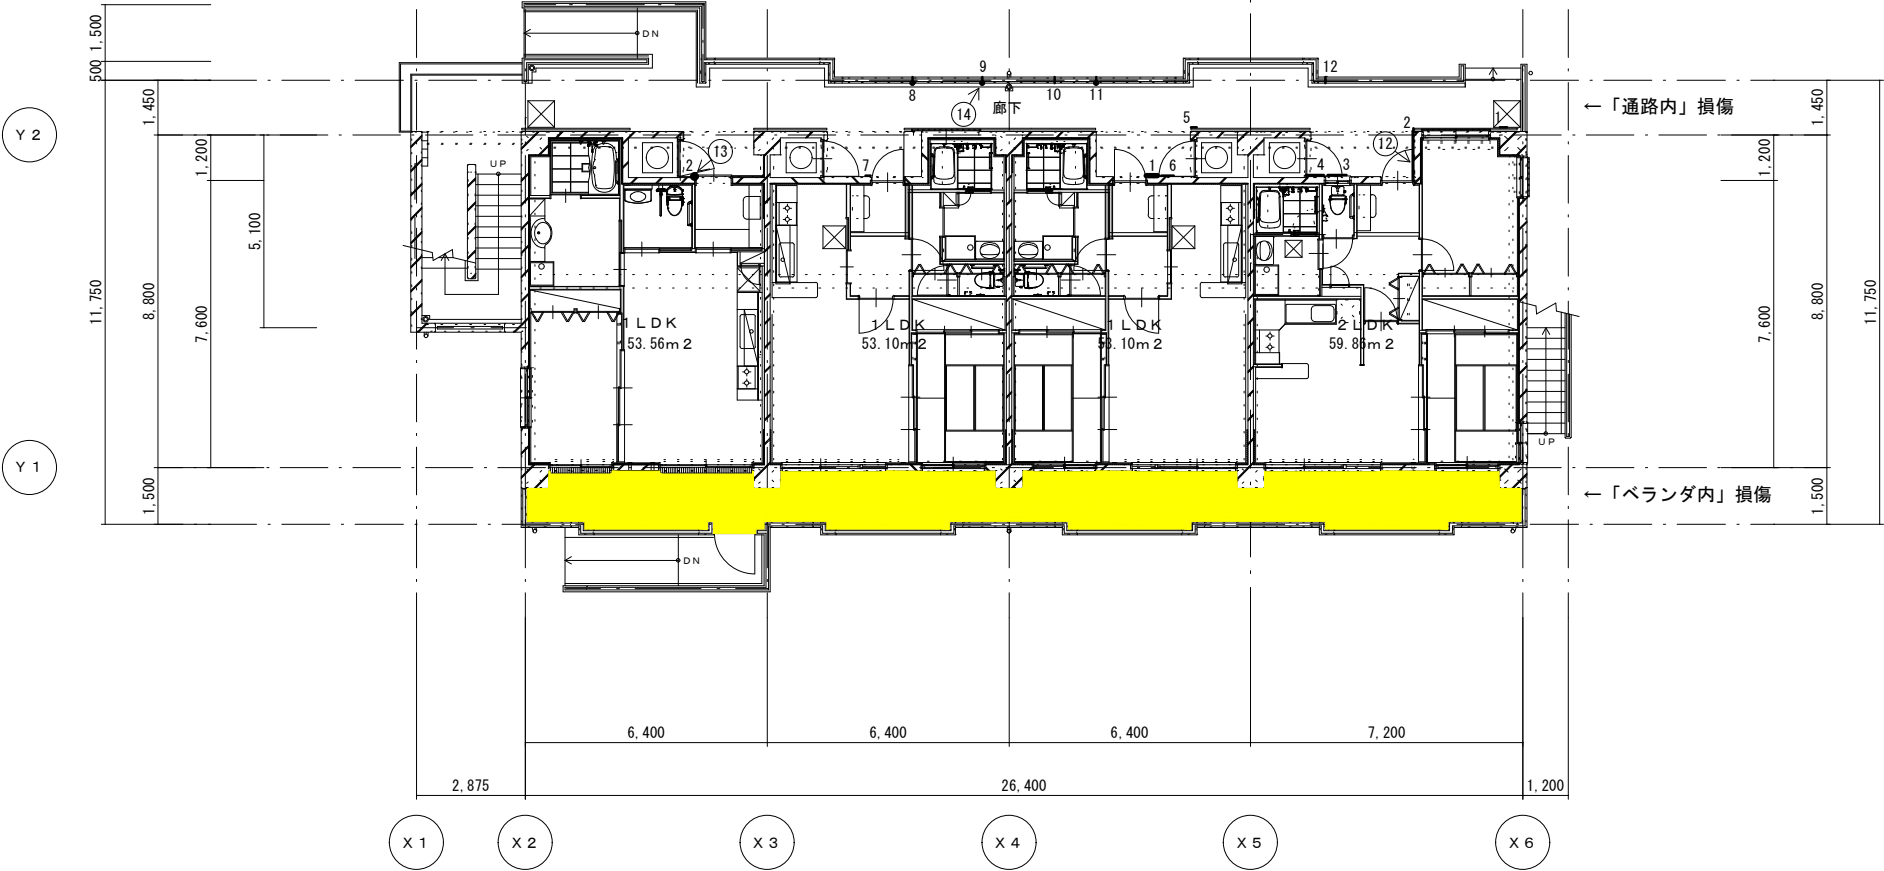


1 階平面図 S=1/100

塗膜防水改修範囲を示す

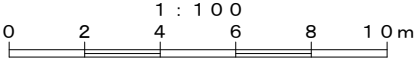


ALTERATIONS & ADDITIONS				東御市					登 録	CHECKED	DRAWN	DRAWN	DRAWN	JOB NAME	PROJECT & DRAWING NO.
1		5												社会資本整備総合交付金事業 市営住宅羽毛山住宅団地外壁改修第2期工事	B-03
2		6												SHEET TITLE	DATE
3		7												B棟1・2階平面図 (通路部調査)	R8・5
4		8												SCALE	A1 : S=1/100 A3 : S=1/200


凡 例	
	欠損
6	欠損計算書No.
	爆裂
6	爆裂計算書No.
	ひび割れ (0.3~0.5mm未満)
1	ひび割れ計算書No.
	ひび割れ (0.5mm以上)
1	ひび割れ計算書No.
 破損	現地状況
①→	写真No.

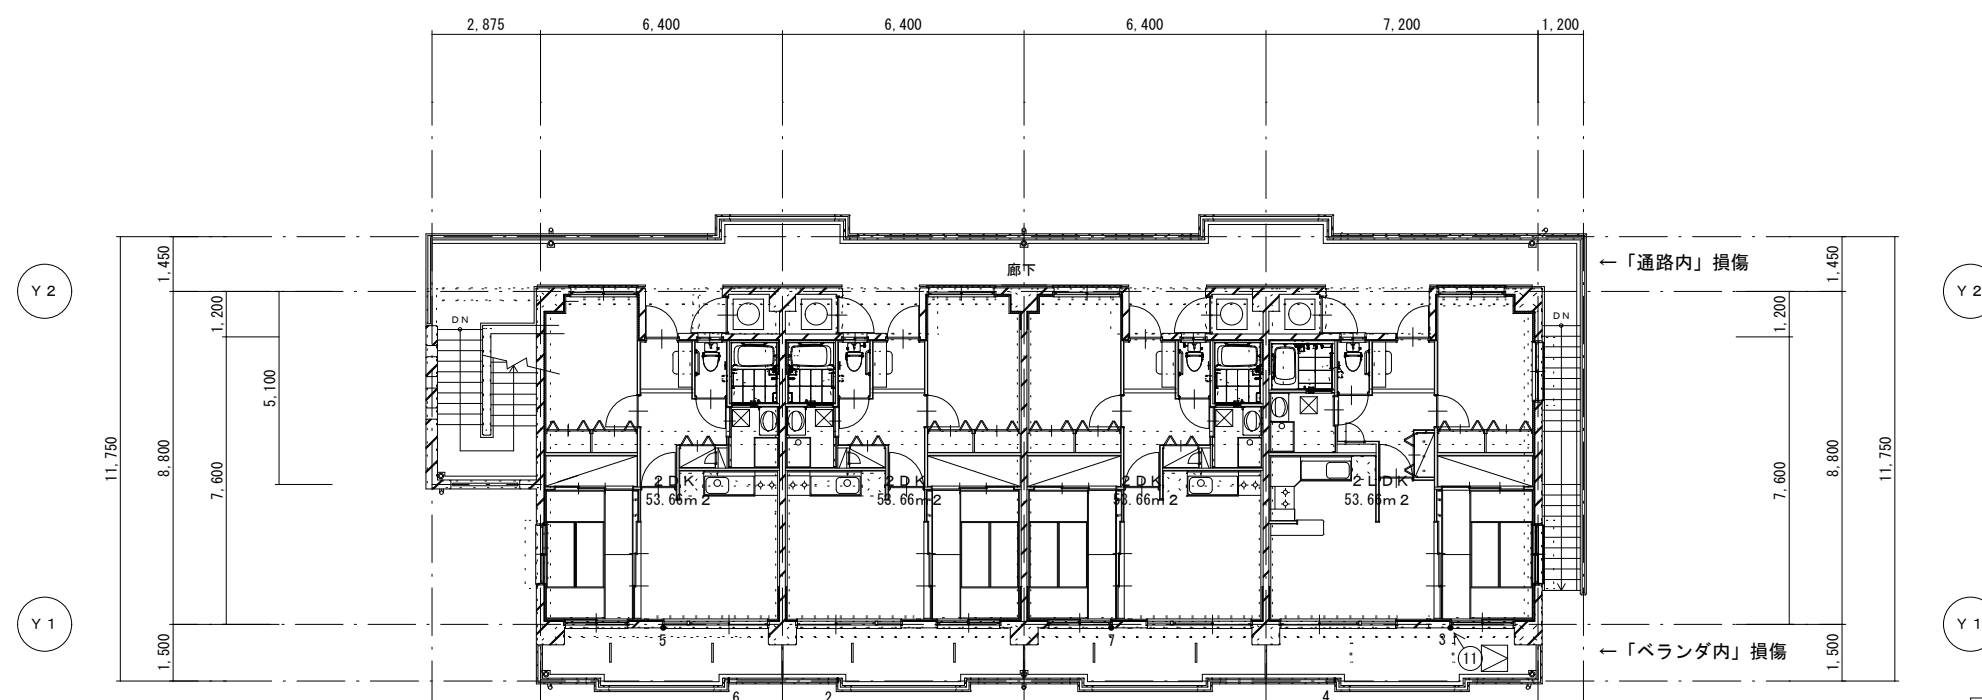


2階平面図 S=1/100

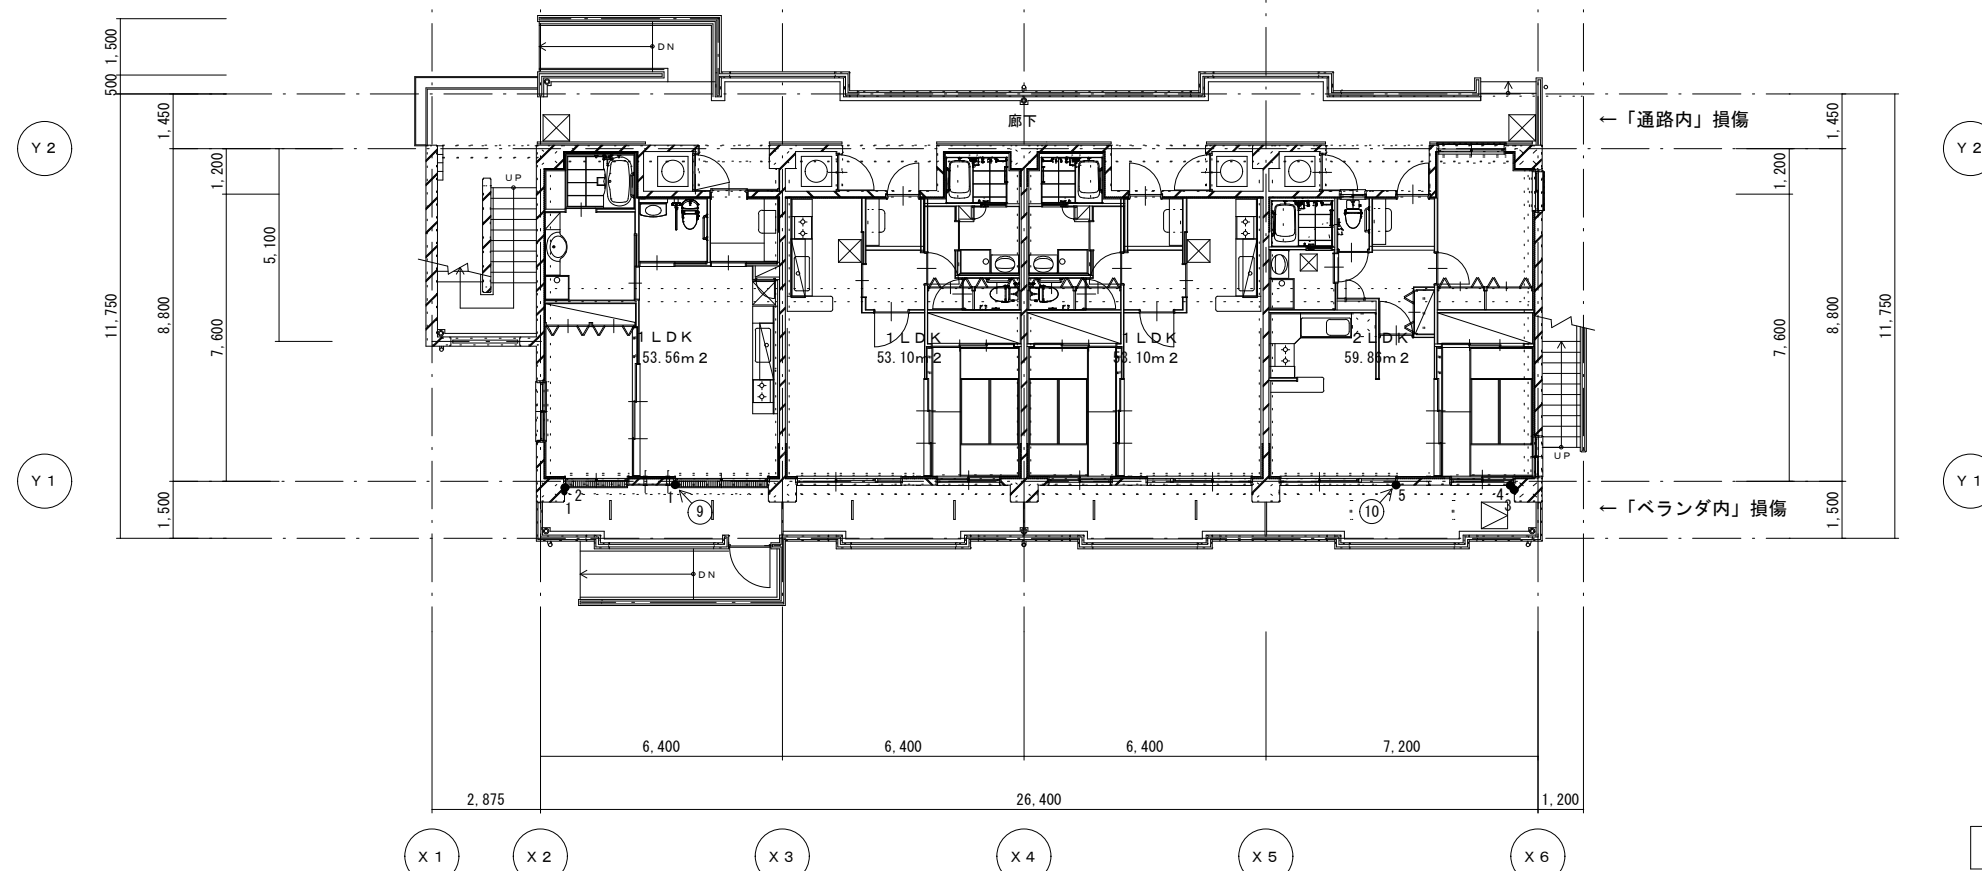

1 階平面図 S=1/100

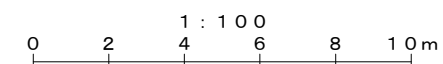

ALTERATIONS & ADDITIONS					東御市	登 録					CHECKED	DRAWN	DRAWN	DRAWN	JOB NAME		PROJECT & DRAWING. NO.	
1			5									社会資本整備総合交付金事業 市営住宅羽毛山住宅団地外壁改修第2期工事				B-04		
2			6															
3			7									SHEET TITLE				SCALE		
4			8									B棟1・2階平面図（バルコニー調査）				A1：S=1/100 A3：S=1/200		
											DATE					R8・5		

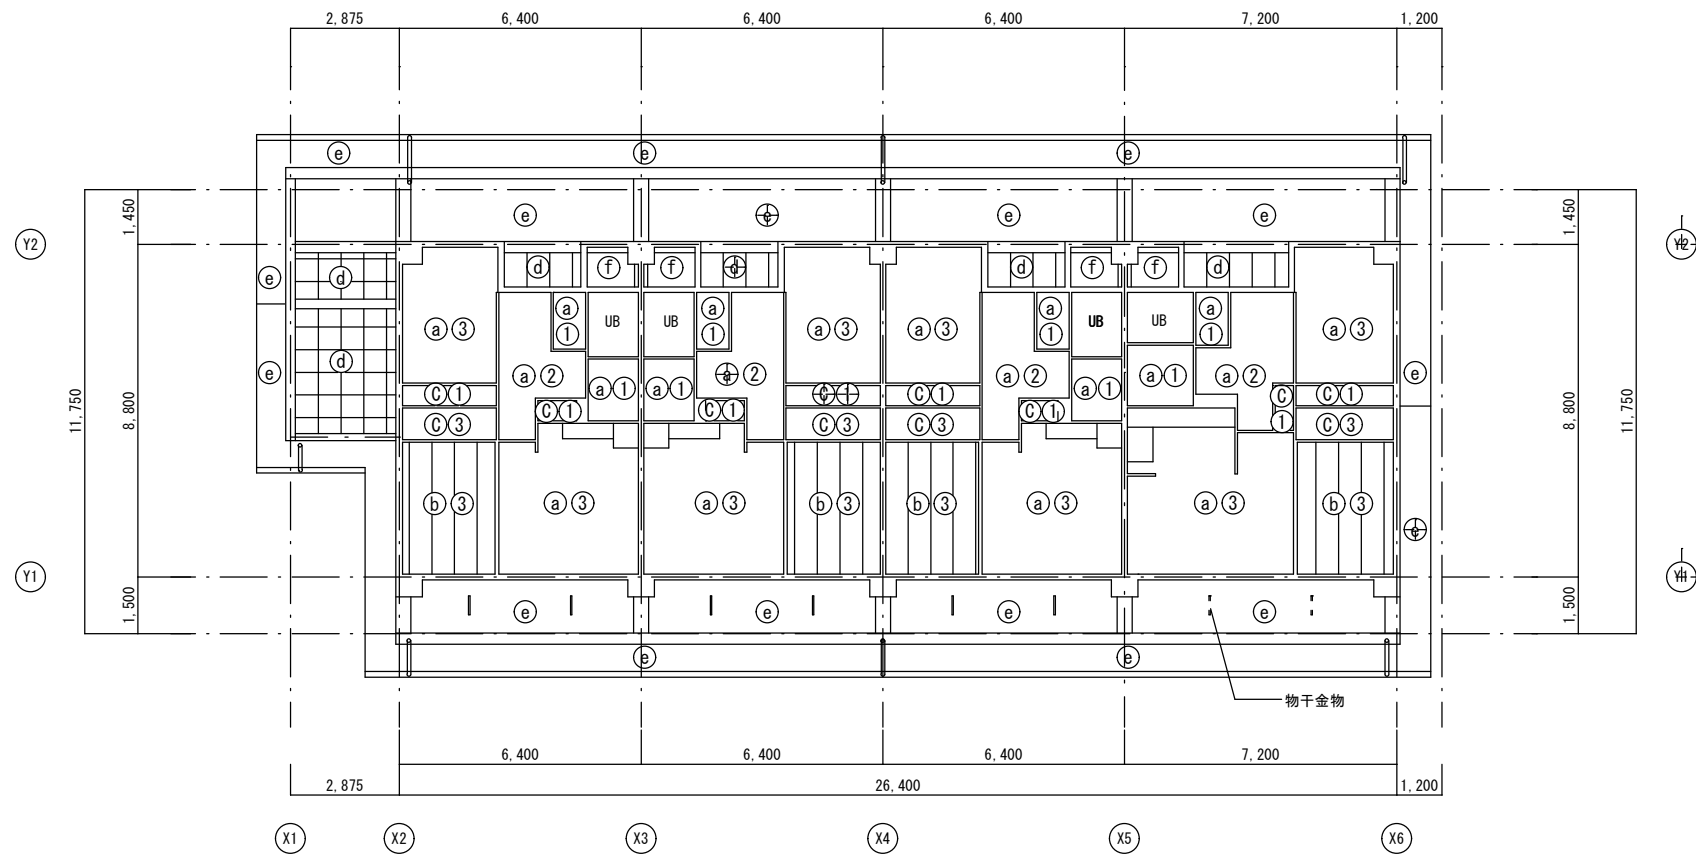


(a)	ビニルクロス貼り
(b)	化粧PB9.5t張り
(c)	ラワンベニヤ3t張り
(d)	ケイカル板6t目透し張りEP
(e)	コンクリート打放し吹付タイル
(f)	コンクリート打放し

※内部梁型：ビニルクロス貼り


※外部梁型：吹付タイル

①	CH=2, 1 5 0
②	CH=2, 3 0 0
③	CH=2, 4 5 0
④	CH=2, 3 3 0

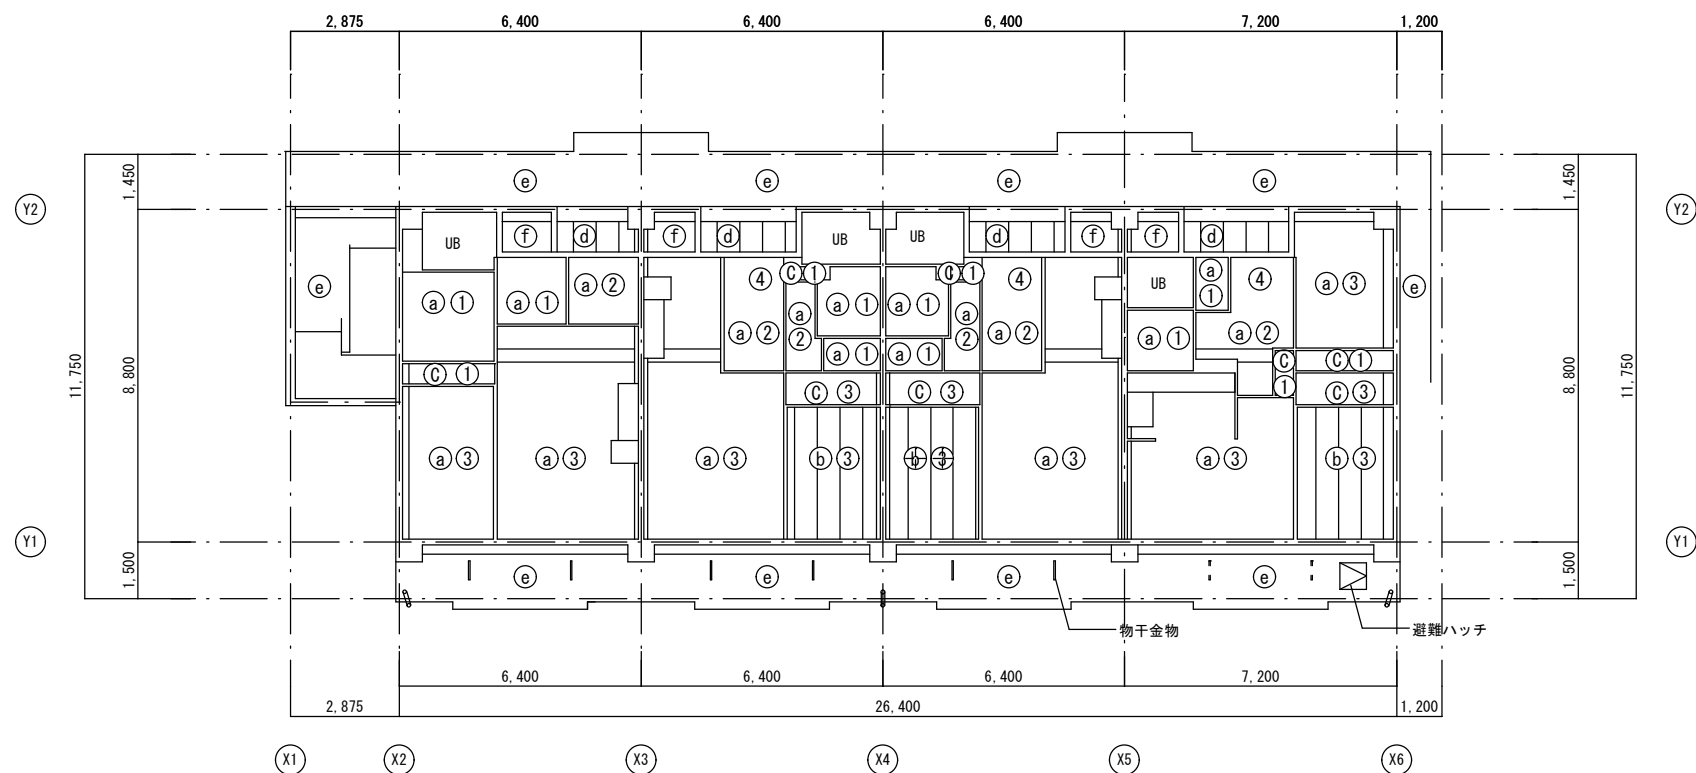


④ ← ひび割れ部シール充填・爆裂部樹脂モルタル塗り・塗膜の除去（ケレン）・水洗い
複層塗材吹付 RE（新設） ※南面・東面のみ

ALTERATIONS & ADDITIONS						東御市	登 録	CHECKED	DRAWN	DRAWN	DRAWN	JOB NAME	PROJECT & DRAWING. NO.	
1			5				社会資本整備総合交付金事業 市営住宅羽毛山住宅団地外壁改修第2期工事					B-05		
2			6											
3			7											
4			8											
												SHEET TITLE	DATE	SCALE
												B 模天井伏図	R8・5	A1 : S=1/100 A3 : S=1/200

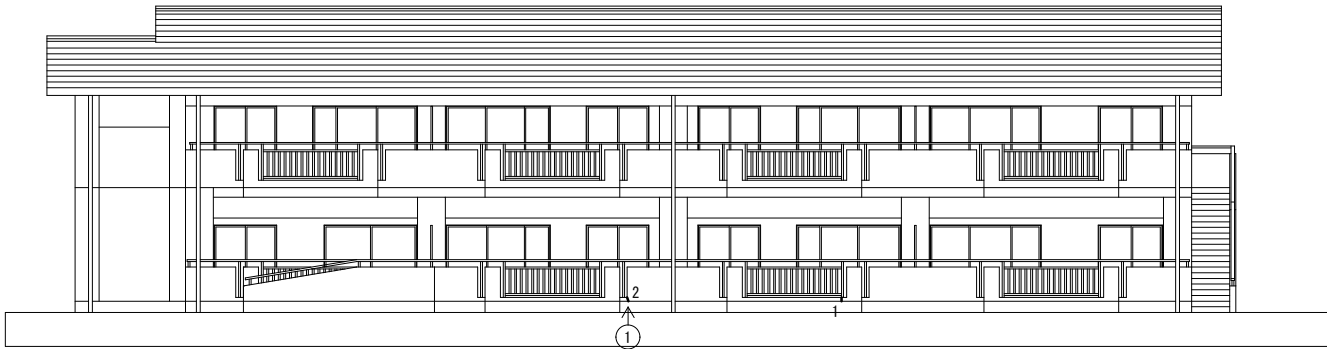


南立面図 S=1/100

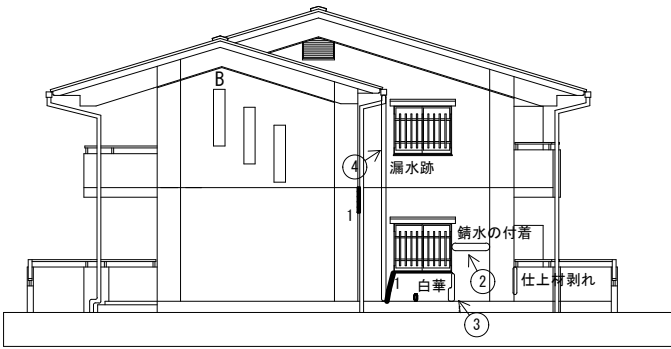


西立面図 S=1/100

※次期工事

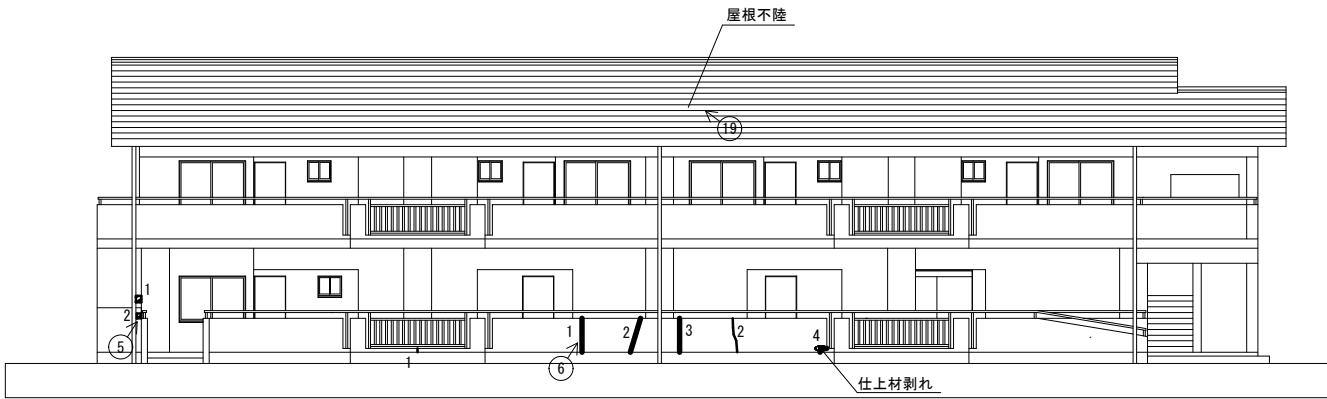


北立面図 S=1/100

※次期工事

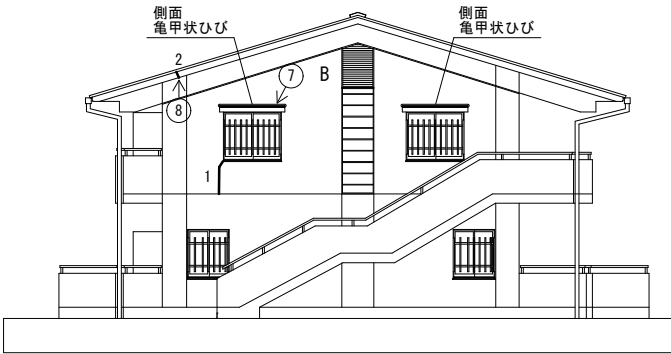

東立面図 S=1/100

※次期工事



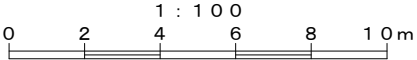


凡 例	
	欠損
6	欠損計算書No.
	爆裂
6	爆裂計算書No.
	ひび割れ (0.3~0.5mm未満)
1	ひび割れ計算書No.
	ひび割れ (0.5mm以上)
1	ひび割れ計算書No.
	破損
1	現地状況
	写真No.

※番号の『S』は側面、『U』は上裏の損傷を示す。

ALTERATIONS & ADDITIONS					登 録					JOB NAME			PROJECT & DRAWING NO.	
1		5								社会資本整備総合交付金事業 市営住宅羽毛山住宅団地外壁改修第2期工事			B-06	
2		6								SHEET TITLE			DATE	
3		7								B棟立面図			R8・5	
4		8											SCALE	
													A1 : S=1/100	
													A3 : S=1/200	

東御市

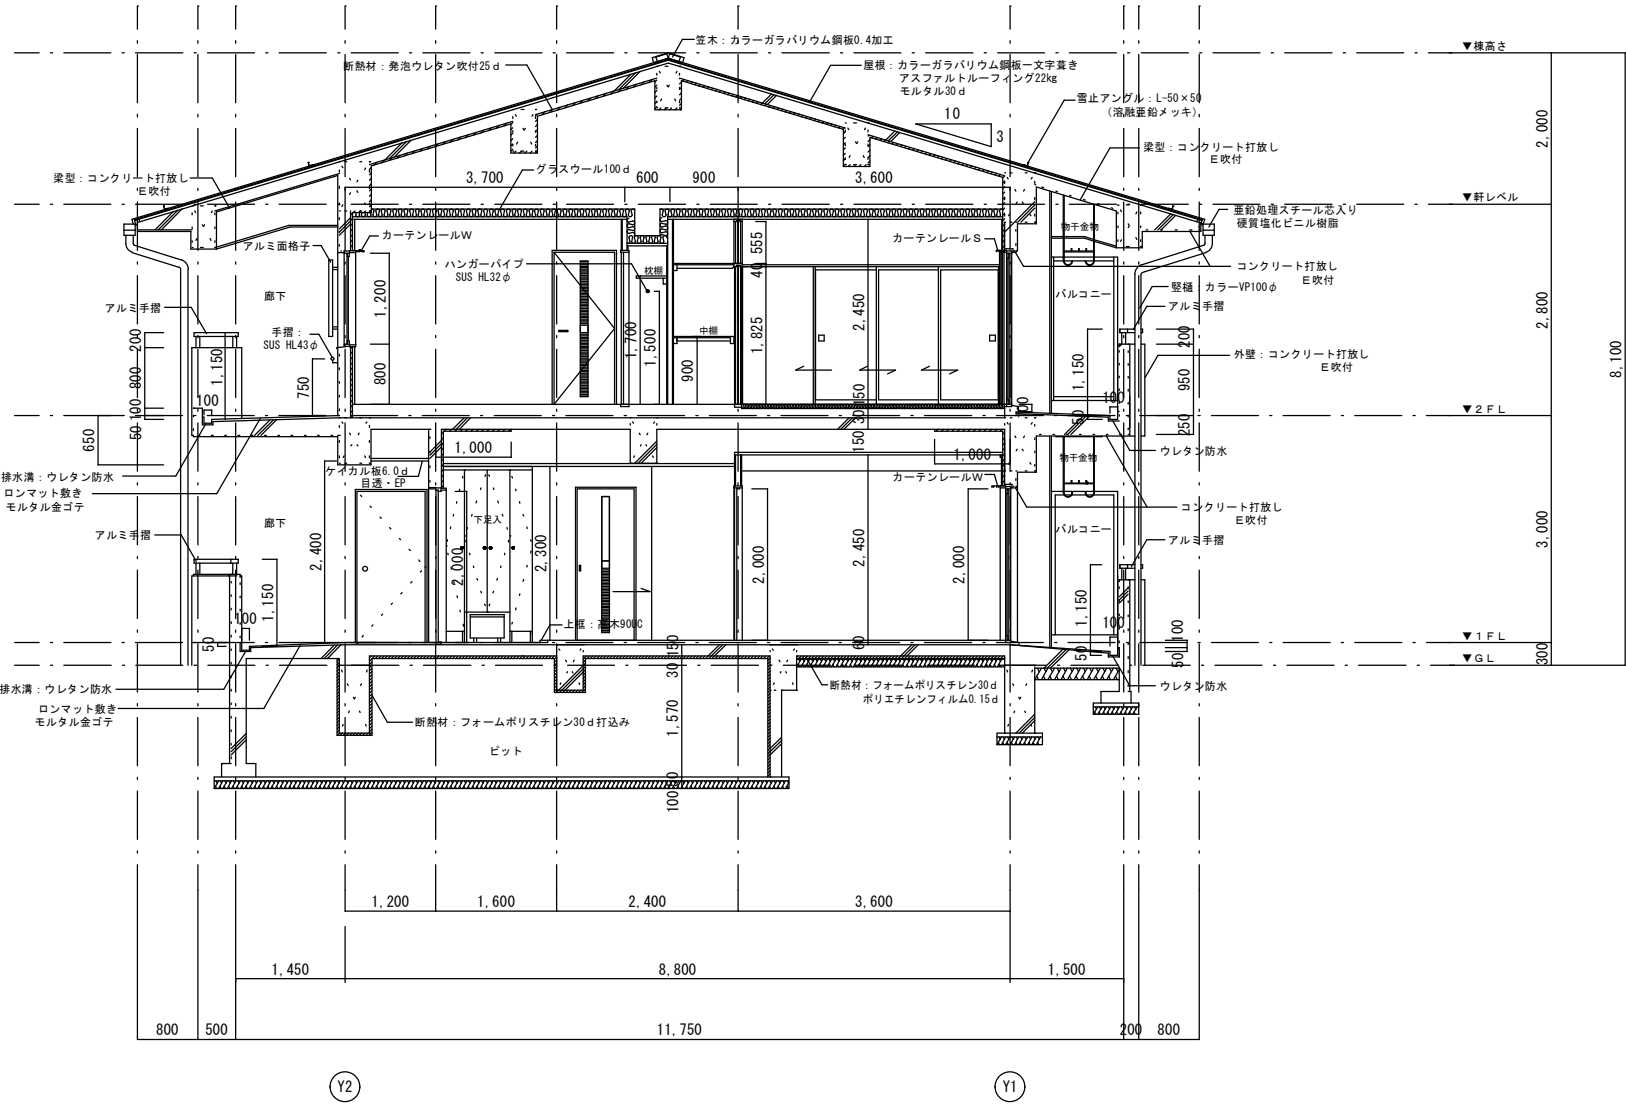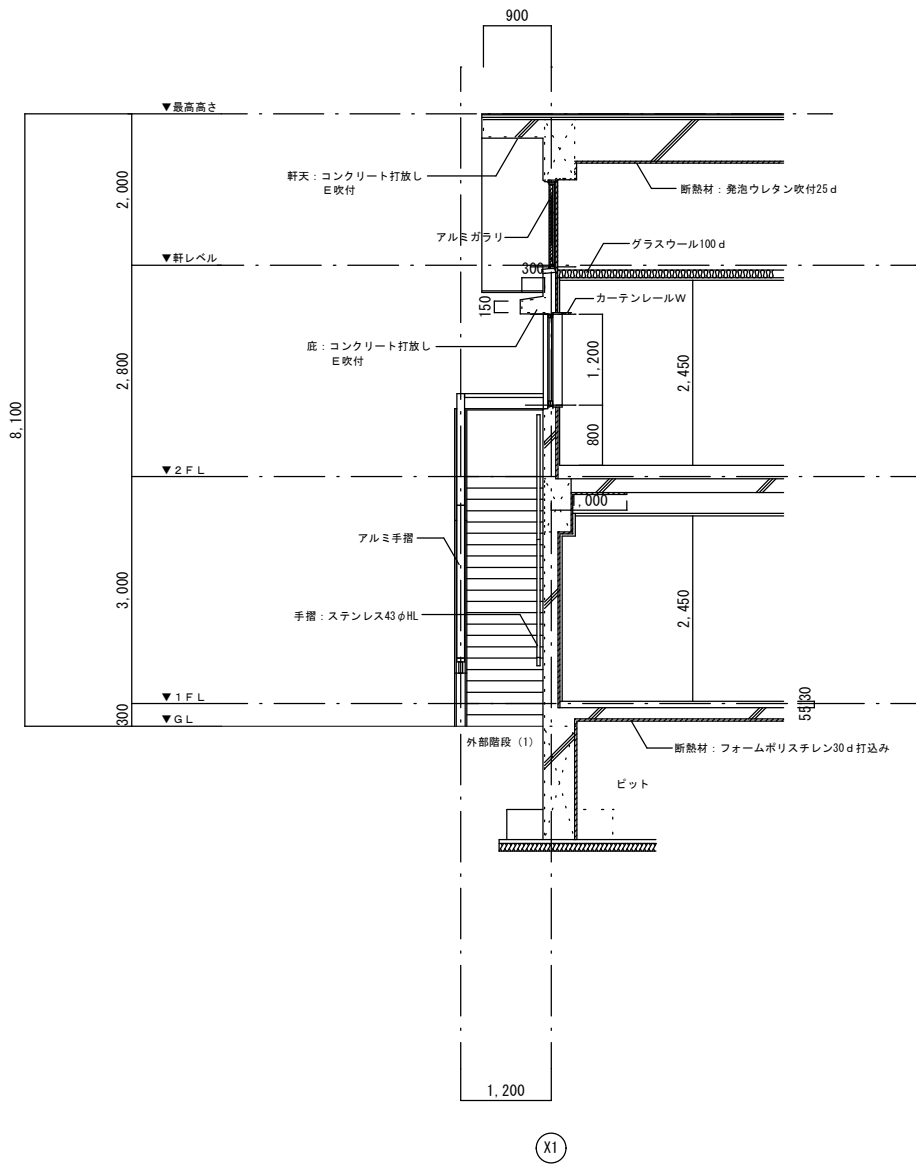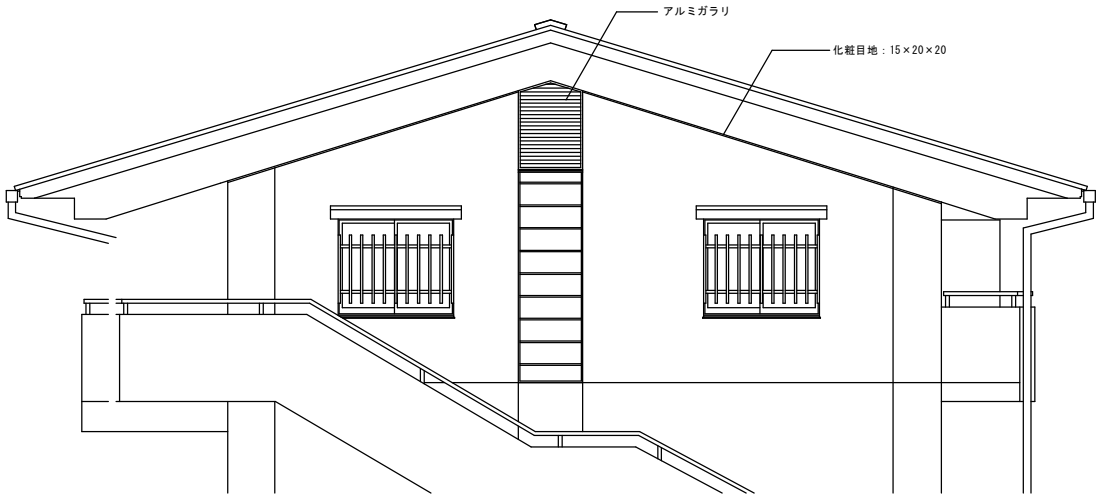

ひび割れ部シーリング充填・爆裂部樹脂モルタル塗り・塗膜の除去（ケレン）・水洗い
複層塗材吹付 RE（新設）
ウレタン塗膜防水 X-2工法 DSOR-200ゼロ 下地がウレタン防水の改修工法同等

ALTERATIONS & ADDITIONS				
1		5		
2		6		
3		7		
4		8		

東御市

登 録	CHECKED	DRAWN	DRAWN	DRAWN	JOB NAME	PROJECT & DRAWING NO.
					社会資本整備総合交付金事業 市営住宅羽毛山住宅団地外壁改修第2期工事	B-07
SHEET TITLE						SCALE
B棟矩計図						A1 : S=1/50 A3 : S=1/100
DATE						R8・5