


東御市 給水装置配管標準図
 [給水口径 13 - 25 mm]

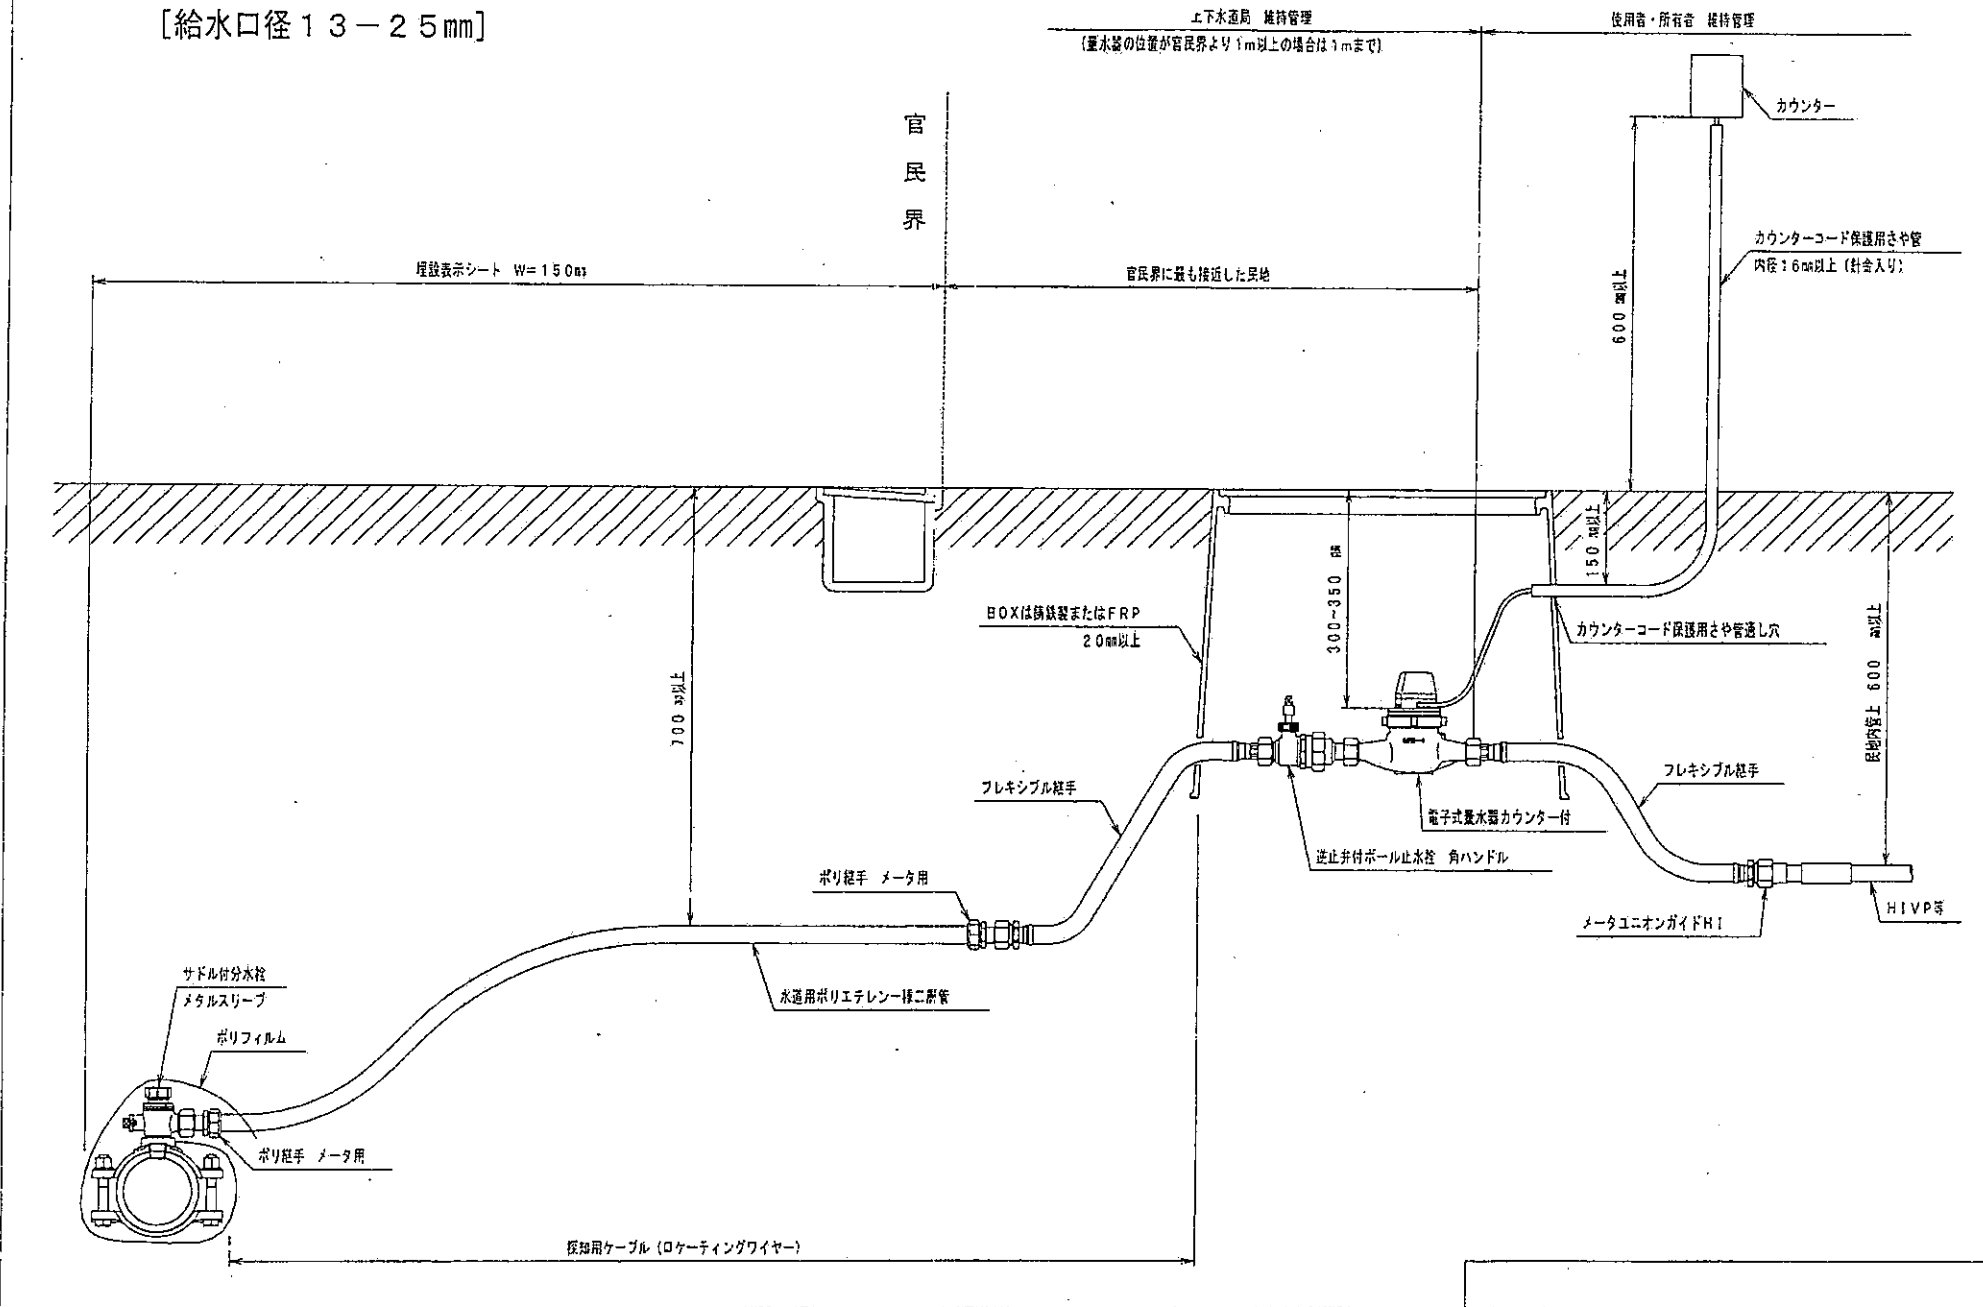

東御市 給水装置配管標準図

[給水口径 30 - 50mm]

