




社会資本整備総合交付金事業 市営住宅日向が丘団地解体第6期工事

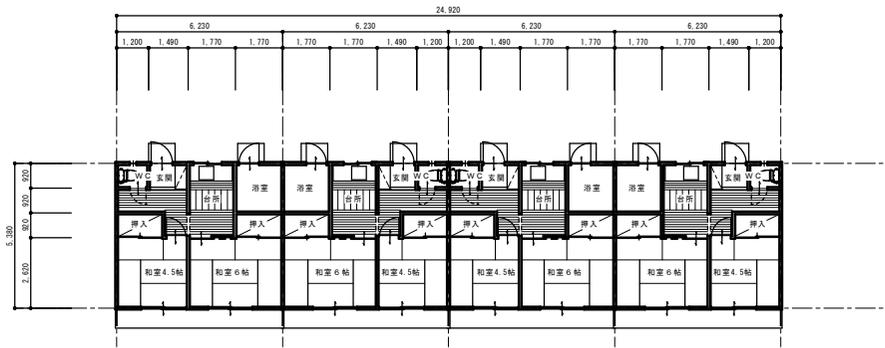


解体平面图 S=1/100

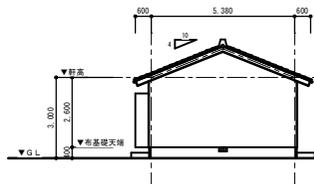


解体东立面图 S=1/100

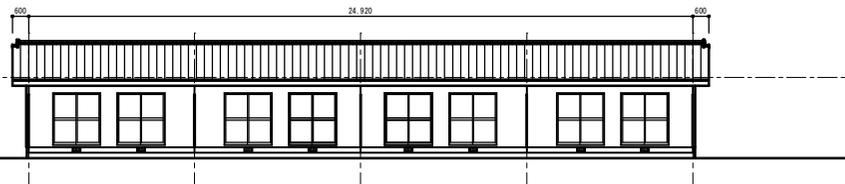

解体南立面图 S=1/100

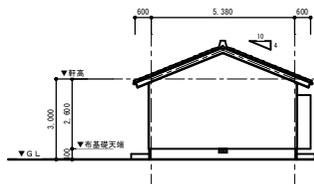

解体西立面图 S=1/100

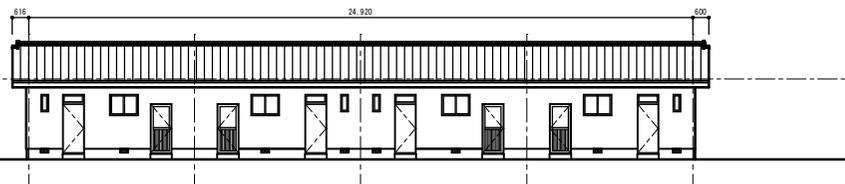


解体北立面图 S=1/100

ALTERATIONS & ADDITIONS				修 録				JOB NAME		PROJECT & DRAWING NO.	
1		5						社会資本整備総合交付金事業 市営住宅日向が丘団地解体第6期工事		K-03	
2		6						SHEET TITLE		SCALE	
3		7						解体平面图・解体立面图		A1: 1/100	
4		8						DATE	H30.3	A3: 1/200	



平成25年12月5日 真北測定値による

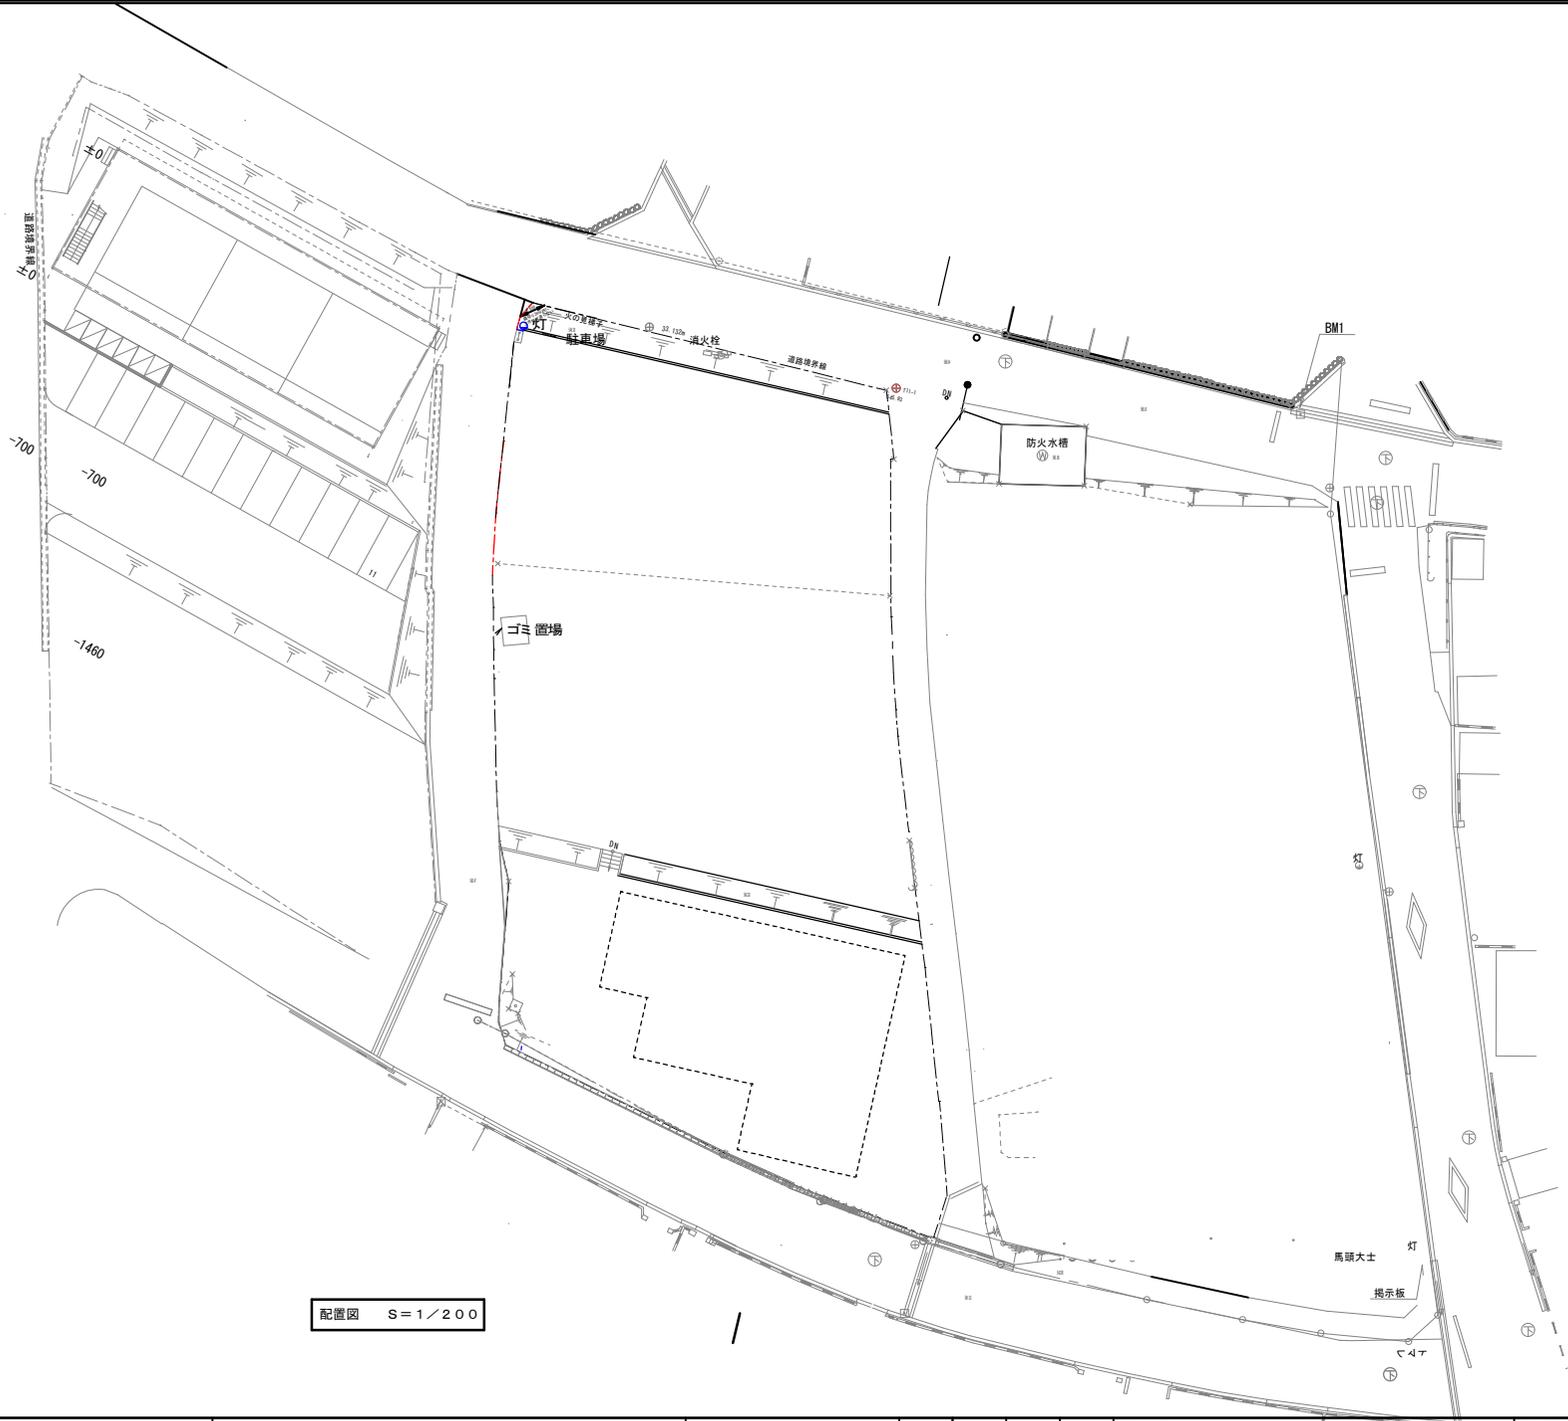

配置図 S=1/200

ALTERATIONS & ADDITIONS				登録				CHECKED	DRAWN	DRAWN	DRAWN	JOB NAME	PROJECT & DRAWING NO.
1		5									社会資本整備総合交付金事業 市営住宅日向が丘団地解体第6期工事	K-02	
2		6									SHEET TITLE	SCALE	
3		7									解体配置図	A1: 1/200 A3: 1/400	
4		8									DATE	H30.3	