

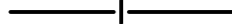



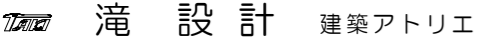



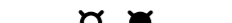






配置図 S=1/300

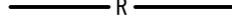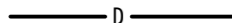	長野県知事登録 (上田) I 第 92222 号 長野県東御市常田 500-3 TEL 64-2465 管理建築士: 滝澤 篤 一級建築士登録 第163926号	設計	製図	検図	事業名 令和6年度 物件名 滋野児童館建設工事	図面名称 配置図	縮尺 1/300	設計 番号 図面 番号 日付
								M-02 2024.2.29

凡例

記号	名称	仕様		
	給水管	耐衝撃性塩化ビニール管	H I V P	屋外土中 水抜栓まで
		内外面塩ライニング鋼管	S G P - V D	屋内外土中 水抜栓以降
		塩ライニング鋼管	S G P - V B	屋内外土中以外
	給湯管	耐熱性塩ライニング鋼管	S G P - H V A	
	排水管	塩化ビニール管	J I S K 6 7 4 1	V P 第一樹まで
		塩化ビニール管	J I S K 6 7 4 1	V U 屋外土中100A以上
	通気管	塩化ビニール管	J I S K 6 7 4 1	V P
	冷媒管	冷媒用被覆銅管	J I S H 3 3 0 0 H	保温厚：国土交通省仕様
	ドレン管	塩化ビニール管	J I S K 6 7 4 1	V P
	スパイラルダクト	亜鉛鉄板		
	仕切弁	J I S 1 0 K	管端防食	
	水抜栓	弁樹	V C - 6	
	給水栓・給湯栓			
	粉末消火器	格納箱		
	インバート樹	小口径塩ビ樹		
	ため樹			
	トラップ樹	小口径塩ビ樹		

機器表-1

記号	名称	設置場所		型式	機器仕様	台数	種類	電気特性				定格消費電力値		備考
		階	室名					出力	台数	相	電圧	冷房	暖房	
ACP-1	マルチエアコン室外機	1	屋外	高COPタイプ CO4.09以上 冷媒：R410A	冷房能力：56.0KW（JIS B8616条件時） 暖房能力：63.0KW（JIS B8616条件時） 防雪フード（吹出口） 平置台（メッキ 300H） RC基礎工事 他付属品一式 集中管理コントローラー（エネルギー管理機能 集中管理機能）	1	室外機 COMP FAN	6.88KW 0.30KW	2 2	3 3	200 200	14.70KW	14.40KW	
ACP1-1	マルチエアコン室内機	1	集会室 図書室	天井埋込カセット形 4方向吹出し	冷房能力：7.1KW（JIS B8616条件時） 暖房能力：8.0KW（JIS B8616条件時） 液晶ワイヤードリモコン ドレンアップメカ（機内組込形） 他付属品一式	2	FAN	0.07KW	1	1	200	0.072KW	0.068KW	
ACP1-2	マルチエアコン室内機	1	児童クラブ室 1・2・3	天井埋込カセット形 4方向吹出し	冷房能力：4.5KW（JIS B8616条件時） 暖房能力：5.0KW（JIS B8616条件時） 液晶ワイヤードリモコン ドレンアップメカ（機内組込形） 他付属品一式	3	FAN	0.05KW	1	1	200	0.047KW	0.034KW	
ACP1-3	マルチエアコン室内機	1	静養室1.2 事務室	天井埋込カセット形 4方向吹出し	冷房能力：2.8KW（JIS B8616条件時） 暖房能力：3.2KW（JIS B8616条件時） 液晶ワイヤードリモコン ドレンアップメカ（機内組込形） 他付属品一式	3	FAN	0.05KW	1	1	200	0.033KW	0.027KW	
ACP1-4	マルチエアコン室内機	1	遊戯室	天井吊形	冷房能力：11.2KW（JIS B8616条件時） 暖房能力：12.5KW（JIS B8616条件時） 液晶ワイヤードリモコン ドレンアップメカ（機内組込形） 他付属品一式	2	FAN	0.15KW	1	1	200	0.238KW	0.238KW	
ACR-1	ルームエアコン	1	厨房	壁掛形	冷房能力：2.8KW（JIS B8616条件時） 暖房能力：3.2KW（JIS B8616条件時） 液晶ワイヤレスリモコン 壁面架台（溶解亜鉛メッキ仕上げ） 他付属品一式	1	室外機 COMP FAN 室内機 FAN	0.75KW 0.05KW 0.03KW	1 1	1 1	100 100	0.550KW	2.000KW	
EPH-1	電気パネルヒーター	1	男子トイレ 女子トイレ	壁掛形	暖房能力：1.5KW サーモスタット 他付属品一式	2	HEATER	1.5KW	1	1	100		1.5KW	
EPH-2	電気パネルヒーター	1	多目的トイレ	壁掛形	暖房能力：0.5KW サーモスタット 他付属品一式	1	HEATER	0.5KW	1	1	100		0.5KW	


機器表-2

記号	名称	設置場所		型式	機器仕様	台数	電動機						エンタルピー交換効率			備考	
		階	室名				消費電力			台数	相	電圧	冷房	暖房	送風機		
							種類	冷房	暖房								
HEA-1	全熱交換器	1	集会室	天井埋込カセット形 CO2センサー付	500m3/h × 100Pa (JIS B8628:2017条件時) 液晶リモコン SUSパイプフード200φ (指定色塗装焼付け)	1	FAN	165W	165W		2	1	100	59.0%	66.0%	0.15KW×2	スイッチ配線：電気工事 コントロールスイッチは 電気設備工事へ支給
HEA-2	全熱交換器	1	図書室 児童クラブ室 1・2・3	天井埋込カセット形 CO2センサー付	250m3/h × 75Pa (JIS B8628:2017条件時) 液晶リモコン SUSパイプフード150φ (指定色塗装焼付け)	4	FAN	67W	67W		2	1	100	56.5%	66.5%	0.07KW×2	スイッチ配線：電気工事 コントロールスイッチは 電気設備工事へ支給
HEA-3	全熱交換器	1	事務室 静養室1・2	天井埋込カセット形 CO2センサー付	150m3/h × 75Pa (JIS B8628:2017条件時) 液晶リモコン SUSパイプフード150φ (指定色塗装焼付け)	3	FAN	45W	45W		2	1	100	56.5%	72.5%	0.07KW×2	スイッチ配線：電気工事 コントロールスイッチは 電気設備工事へ支給
HEA-4	全熱交換器	1	遊戯室	天井吊形 CO2センサー付	500m3/h × 60Pa (JIS B8628:2017条件時) 液晶リモコン SUSパイプフード200φ (指定色塗装焼付け)	2	FAN	137W	137W		2	1	100	58.0%	70.0%	0.03KW×2	スイッチ配線：電気工事 コントロールスイッチは 電気設備工事へ支給
FV-1	天井埋込形換気扇	1	男女トイレ 厨房	低騒音形	180φ × 200m3/h × 60Pa (JIS C9603条件時) コントロールスイッチ SUSパイプフード150φ (指定色塗装焼付け)	3	FAN			26W	1	1	100				スイッチ配線：電気工事 コントロールスイッチは 電気設備工事へ支給
FV-2	天井埋込形換気扇	1	多目的トイレ 洗濯室	低騒音形	150φ × 100m3/h × 60Pa (JIS C9603条件時) コントロールスイッチ SUSパイプフード100φ (指定色塗装焼付け)	2	FAN			16W	1	1	100				スイッチ配線：電気工事 コントロールスイッチは 電気設備工事へ支給
CF-1	天井扇	1	遊戯室		900φ × 11400m3/h コントロールスイッチ	2	FAN			52W	1	1	100				スイッチ配線：電気工事 コントロールスイッチは 電気設備工事へ支給
SF-1	サイクル扇	1	各居室		300φ × 3000m3/h コントロールスイッチ	7	FAN			37W	1	1	100				スイッチ配線：電気工事 コントロールスイッチは 電気設備工事へ支給
WHE-1	電気温水器	1	厨房	床置形 適温出湯タイプ 先止め式	貯湯量：12L ウィークリータイマー 耐震用脚 密閉式排水ホッパー 止水栓 他付属品一式 給湯管径 20mm 消費電力JIS条件：JIS C 9219 (告示第1447号に適合する固定方法とする)	1	HEATER			1.1KW	1	1	100				建設省告示第1388号対応の 設置方法をとる

衛生器具表


器具表	記号		付属品	室名	合計	女子トイレ	男子トイレ	多目的トイレ	掃除用具入れ	厨房	洗濯室	水飲・手洗い流し	外水道	足洗い
	TOTO	LIXIL												
洋風便器	CS597BS	YBC-P20S	防露式密結形ロータンク 洗浄機能付便座 SUS製棚付二連式紙巻器 他付属品一式		6	4	2							
洋風便器	CS20AB	YBC-220SK	防露式密結形ロータンク 洗浄機能付便座 リモコン便器洗浄ユニット SUS製棚付二連式紙巻器 他付属品一式		1			1						
低リップ壁掛形自動洗浄小便器	UFS900JCS	U-A51AP	付属品一式		4		4							
洗面器	L270CM	L-275FCR	自動水栓（単水栓） 止水栓 Pトラップ 他付属品一式		1			1						
洗面器	MVRS45P	MB-450K	自動水栓（単水栓） 止水栓 Pトラップ 他付属品一式		4	2	2							
掃除用流し	SK22A	S-202A	給水栓 Sトラップ 他付属品一式		1				1					
汚物流し	SKL330TNNR	S-207NTT1NNPP	ハイタンク シャワー金具 他付属品一式		1			1						
樹脂被覆手すり L型	T112CL9	KF-920AE70D12	付属品一式		5	2	2	1						
樹脂被覆手すり 可動式はね上げタイプ	T112CHK7	KF-471EH70	付属品一式		1			1						
樹脂被覆手すり 小便器用	T112CU2	KF-701AE	付属品一式		1		1							
化粧鏡	YM4575F	KF-5075A	付属品一式		5	2	2	1						
混合水栓	TKGG30EC	SF-WM432SYN			1					1				
レバー式ホーム水栓	T200BSQ13	LF-7R-13-U			19							10	5	4
洗濯機用水栓	TW11GR	LF-WJ38RHQ			1						1			
洗濯機パン	PWP800N2W	PF-8064AC	縦引きトラップ		1						1			




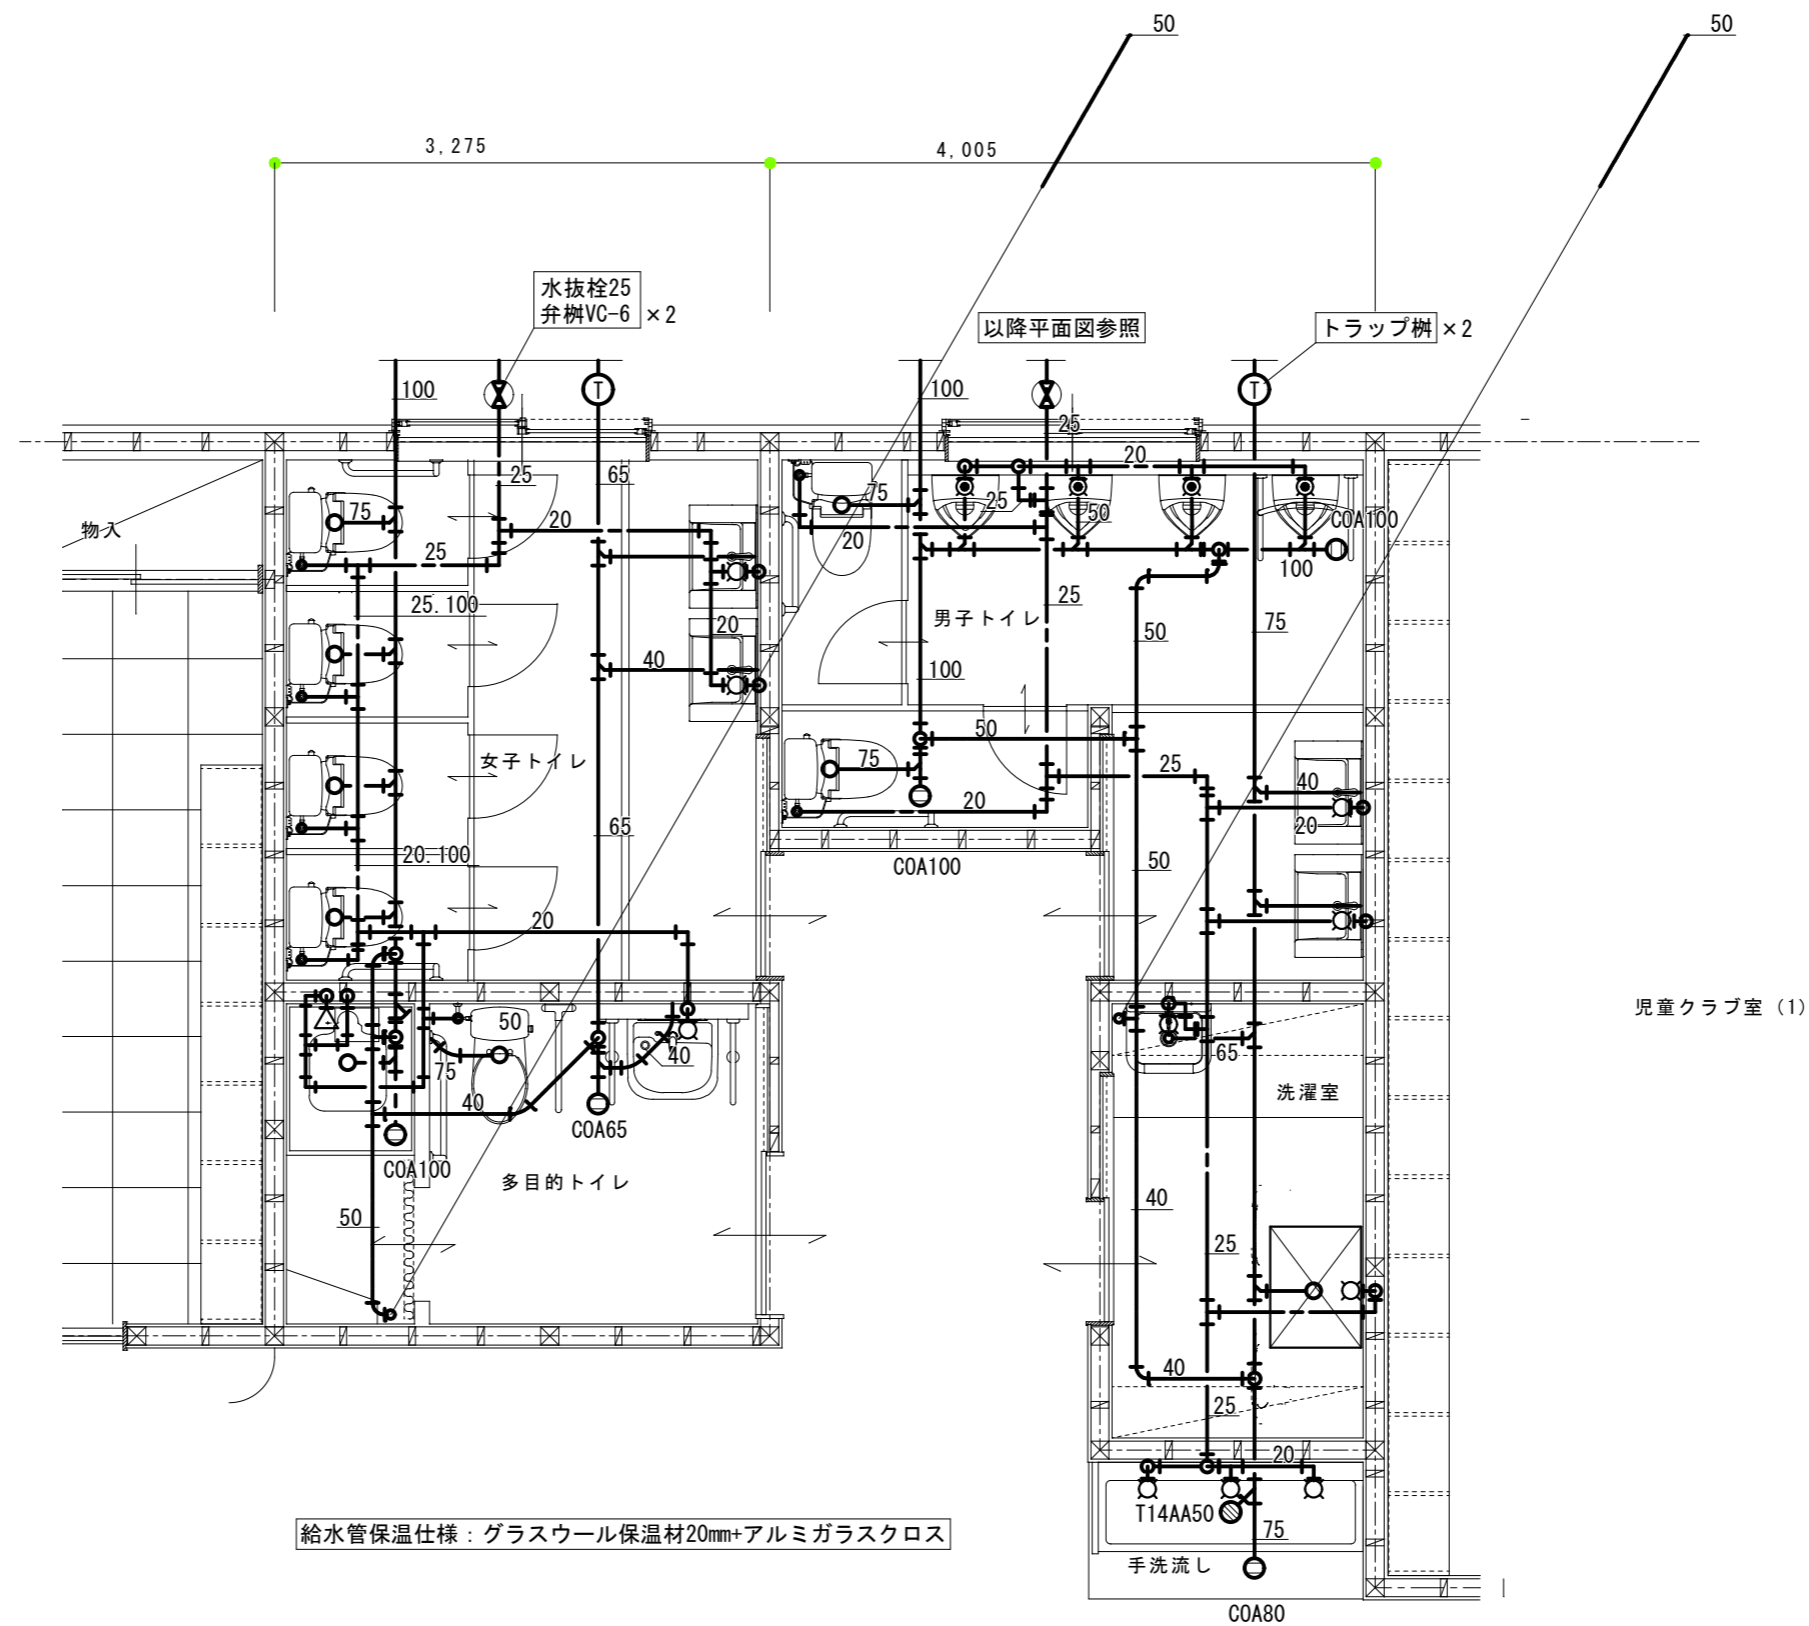



児童クラブ室(1)


給水管保温仕様: グラスウール保温材20mm+アルミガラスクロス

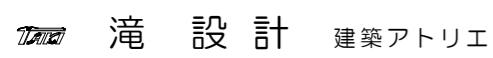	長野県知事登録 (上田) I 第 92222 号 長野県東御市常田 500-3 TEL 64-2465 管理建築士: 滝澤 篤 一級建築士登録 第163926号	設計	製図	検図	事業名 令和6年度 物件名 滋野児童館建設工事	図面名称 衛生設備 平面詳細図-1	縮尺 1/50	設計番号 M-08 図面番号 日付 2024.2.29




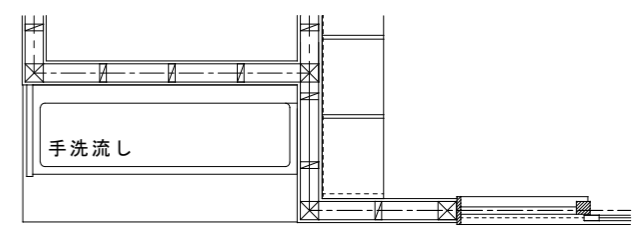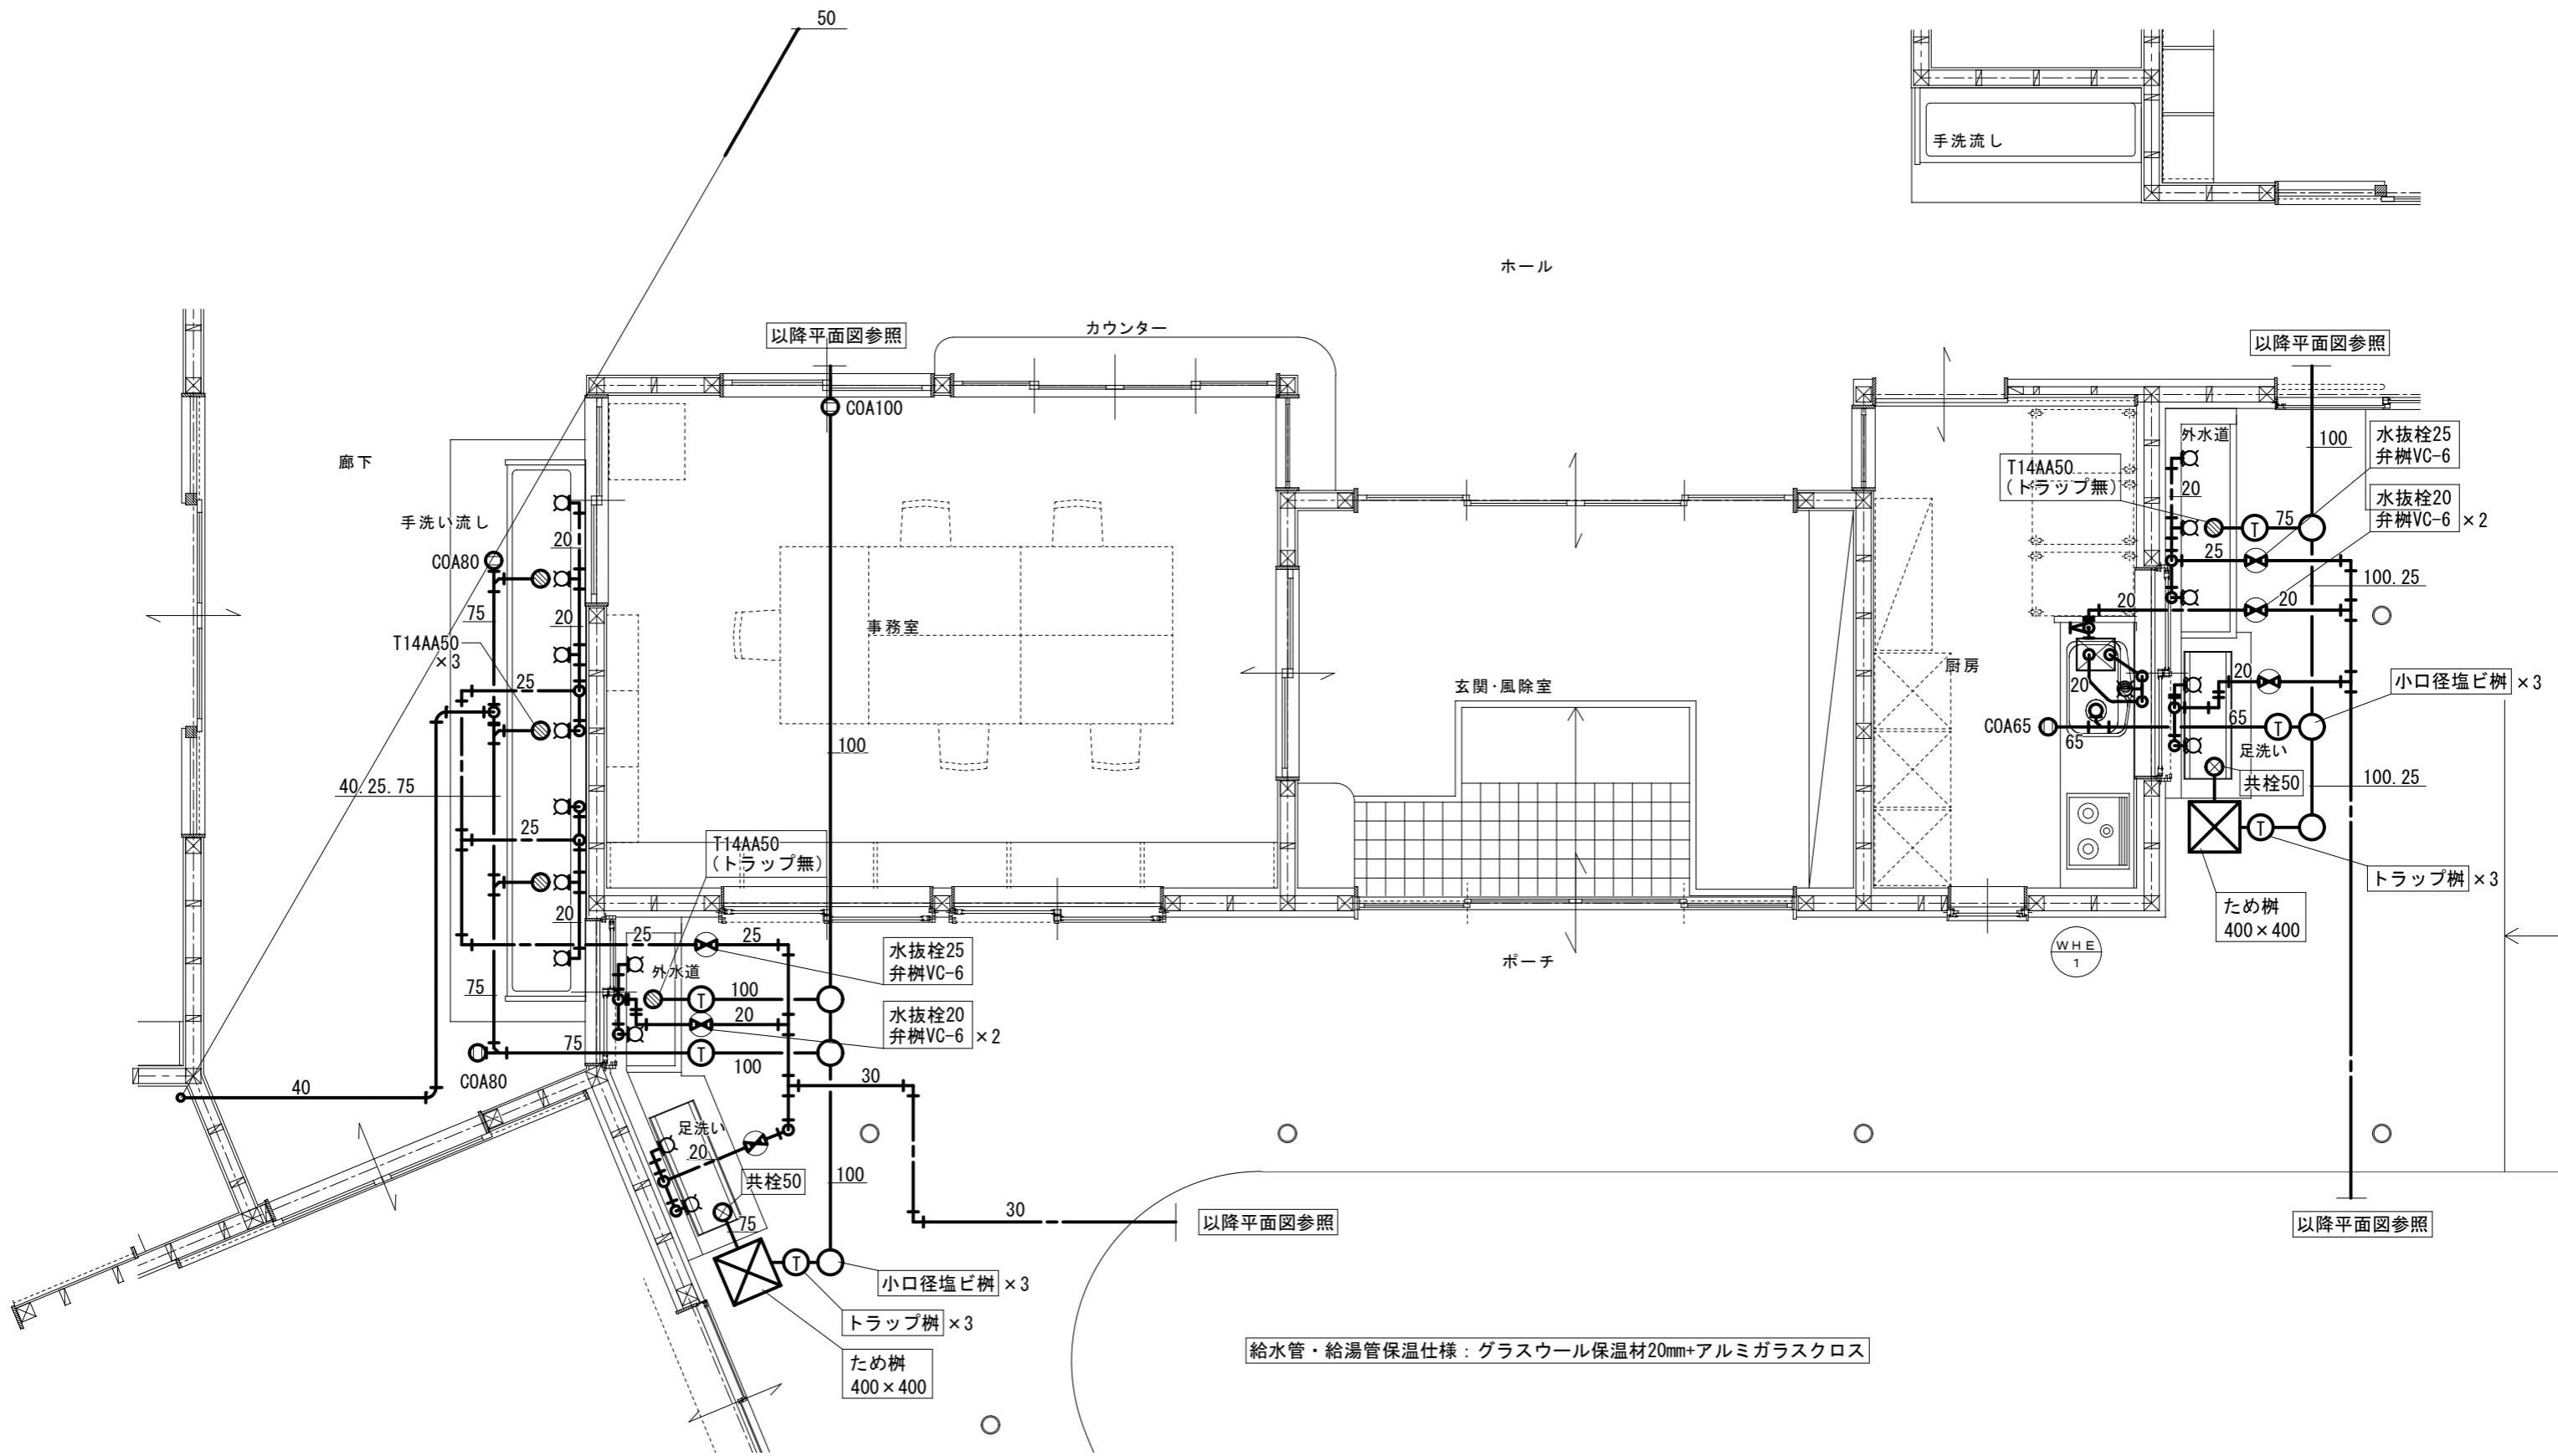

 <b>滝設計</b> 建築アトリエ	長野県知事登録 (上田) I 第 92222 号 長野県東御市常田 500-3 TEL 64-2465 管理建築士: 滝澤 篤 一級建築士登録 第163926号	設計	製図	検図	事業名 令和6年度 物件名 滋野児童館建設工事	図面名称 衛生設備 平面詳細図-2	縮尺	設計番号 M-09 図面番号 日付 2024.3.7

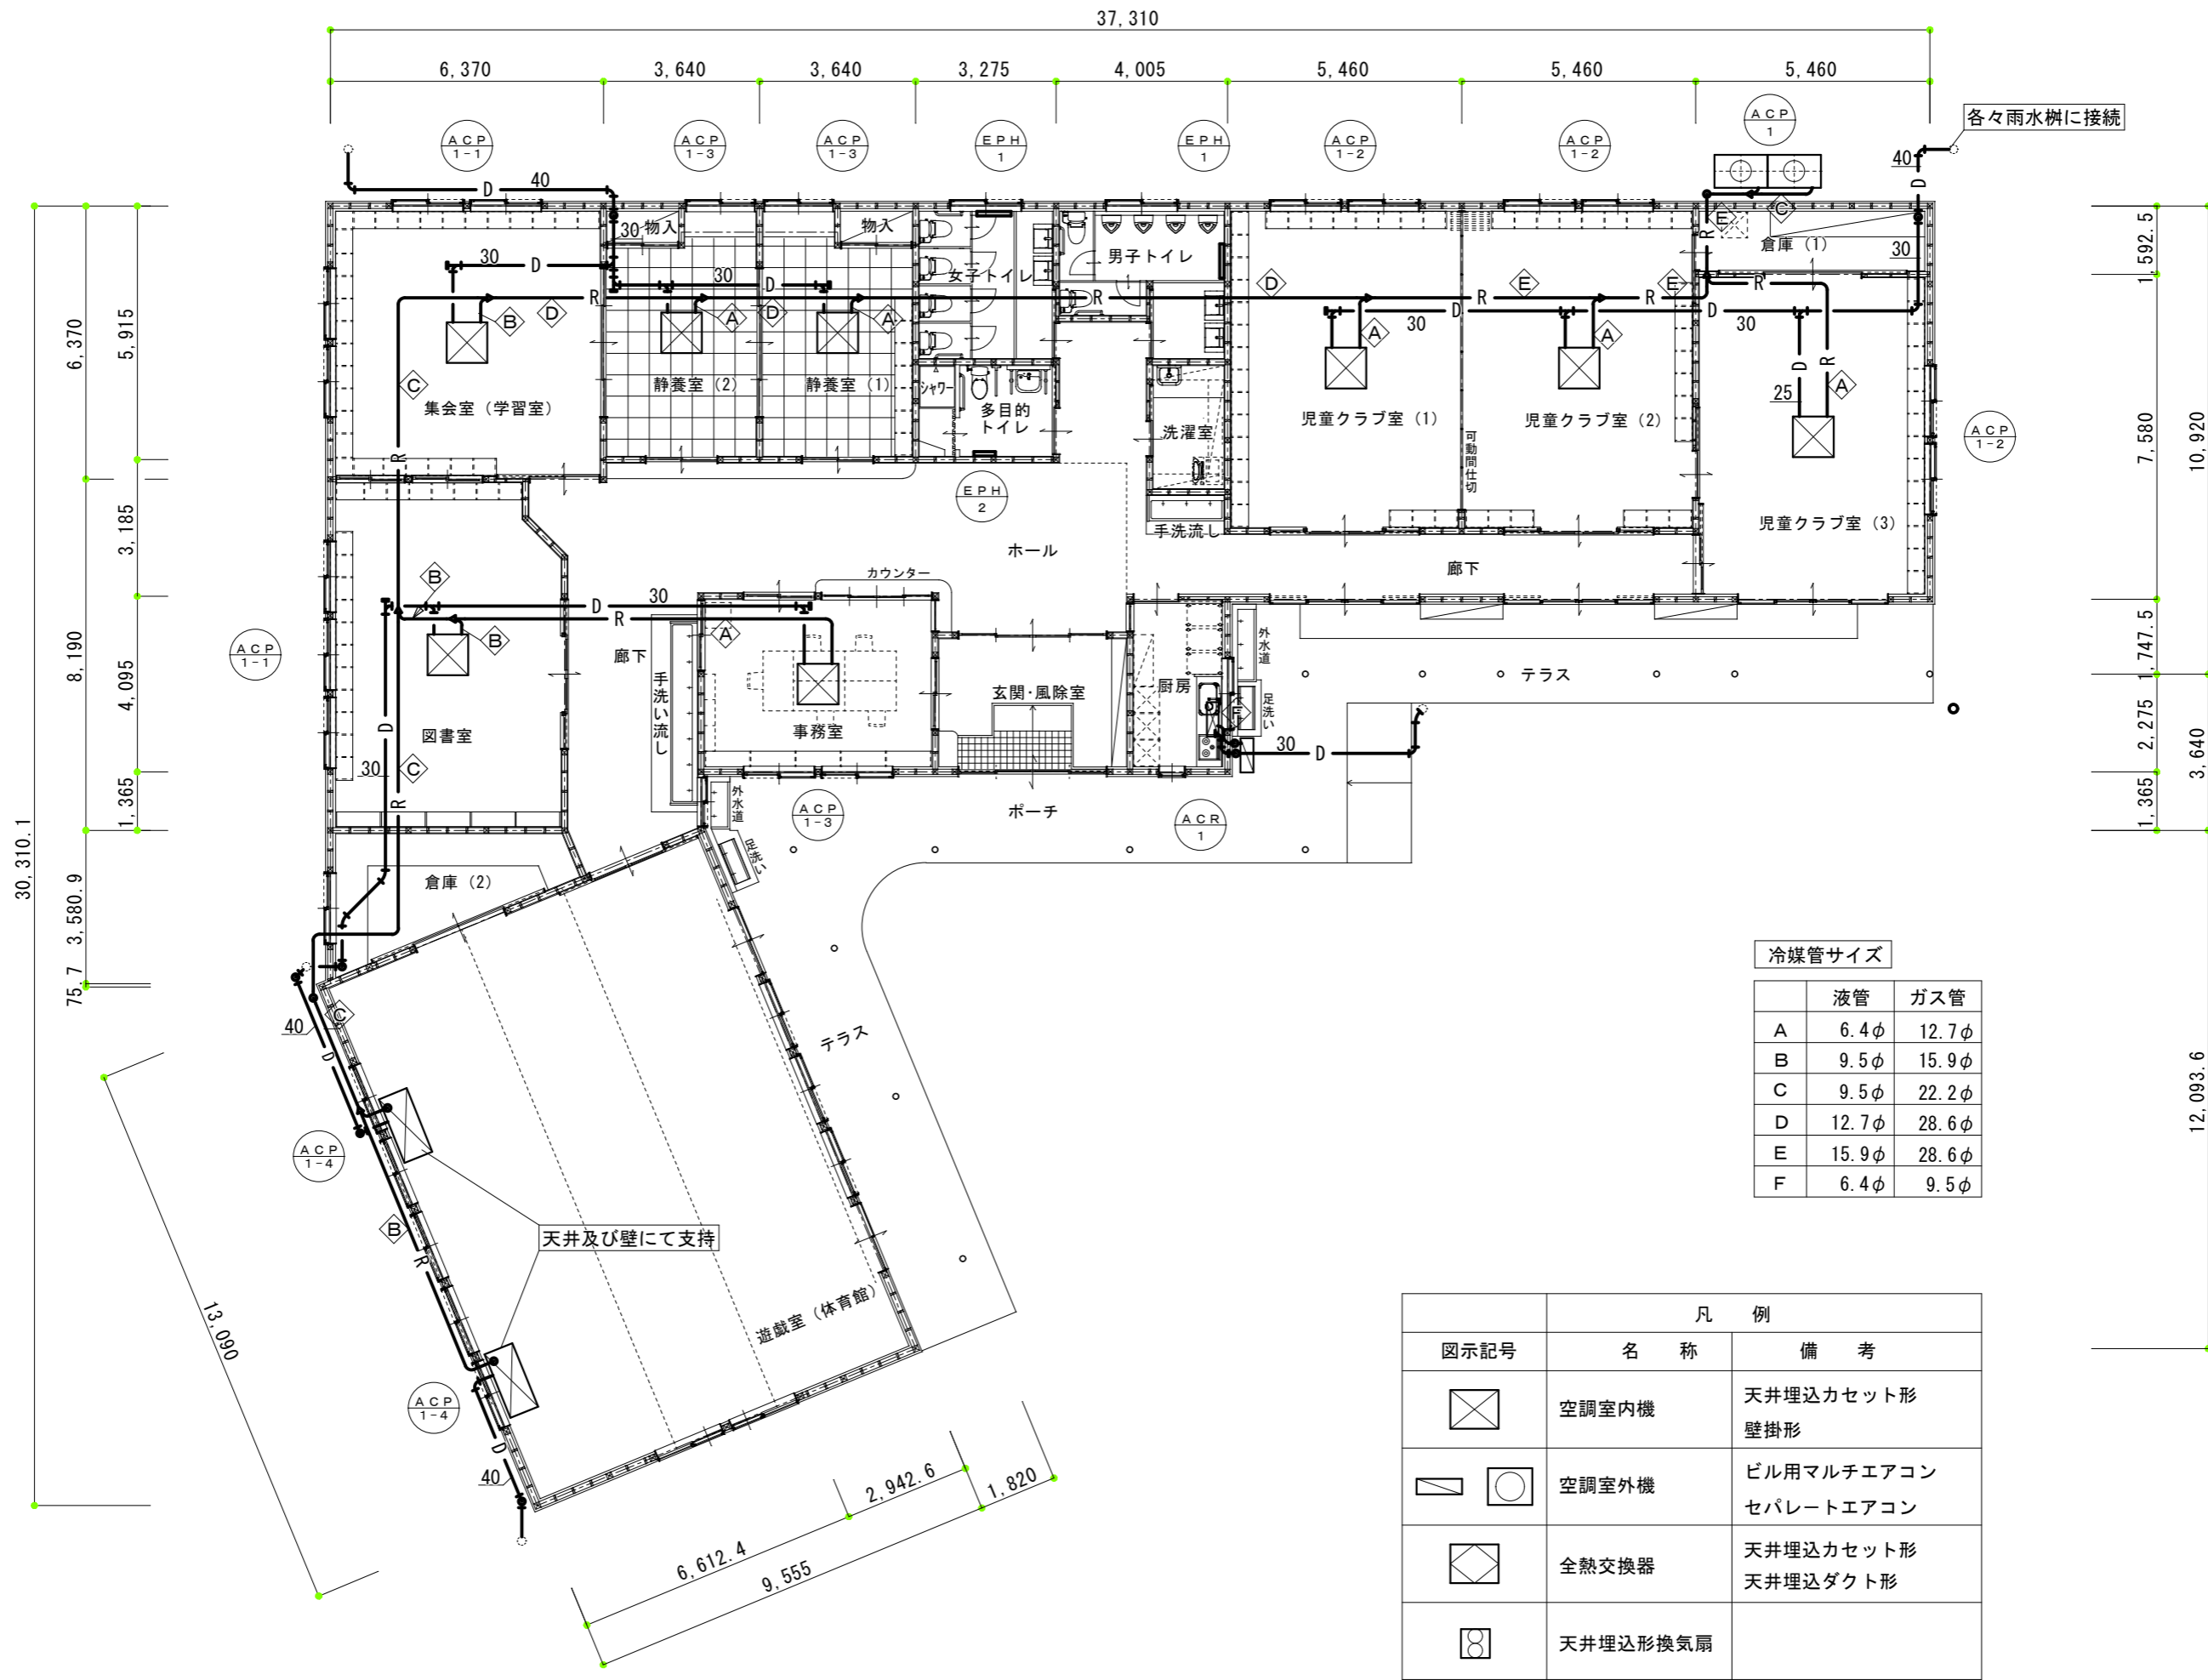

凡 例		
図示記号	名 称	備 考
	空調室内機	天井埋込カセット形 壁掛形
	空調室外機	ビル用マルチエアコン セパレートエアコン
	全熱交換器	天井埋込カセット形 天井埋込ダクト形
	天井埋込形換気扇	

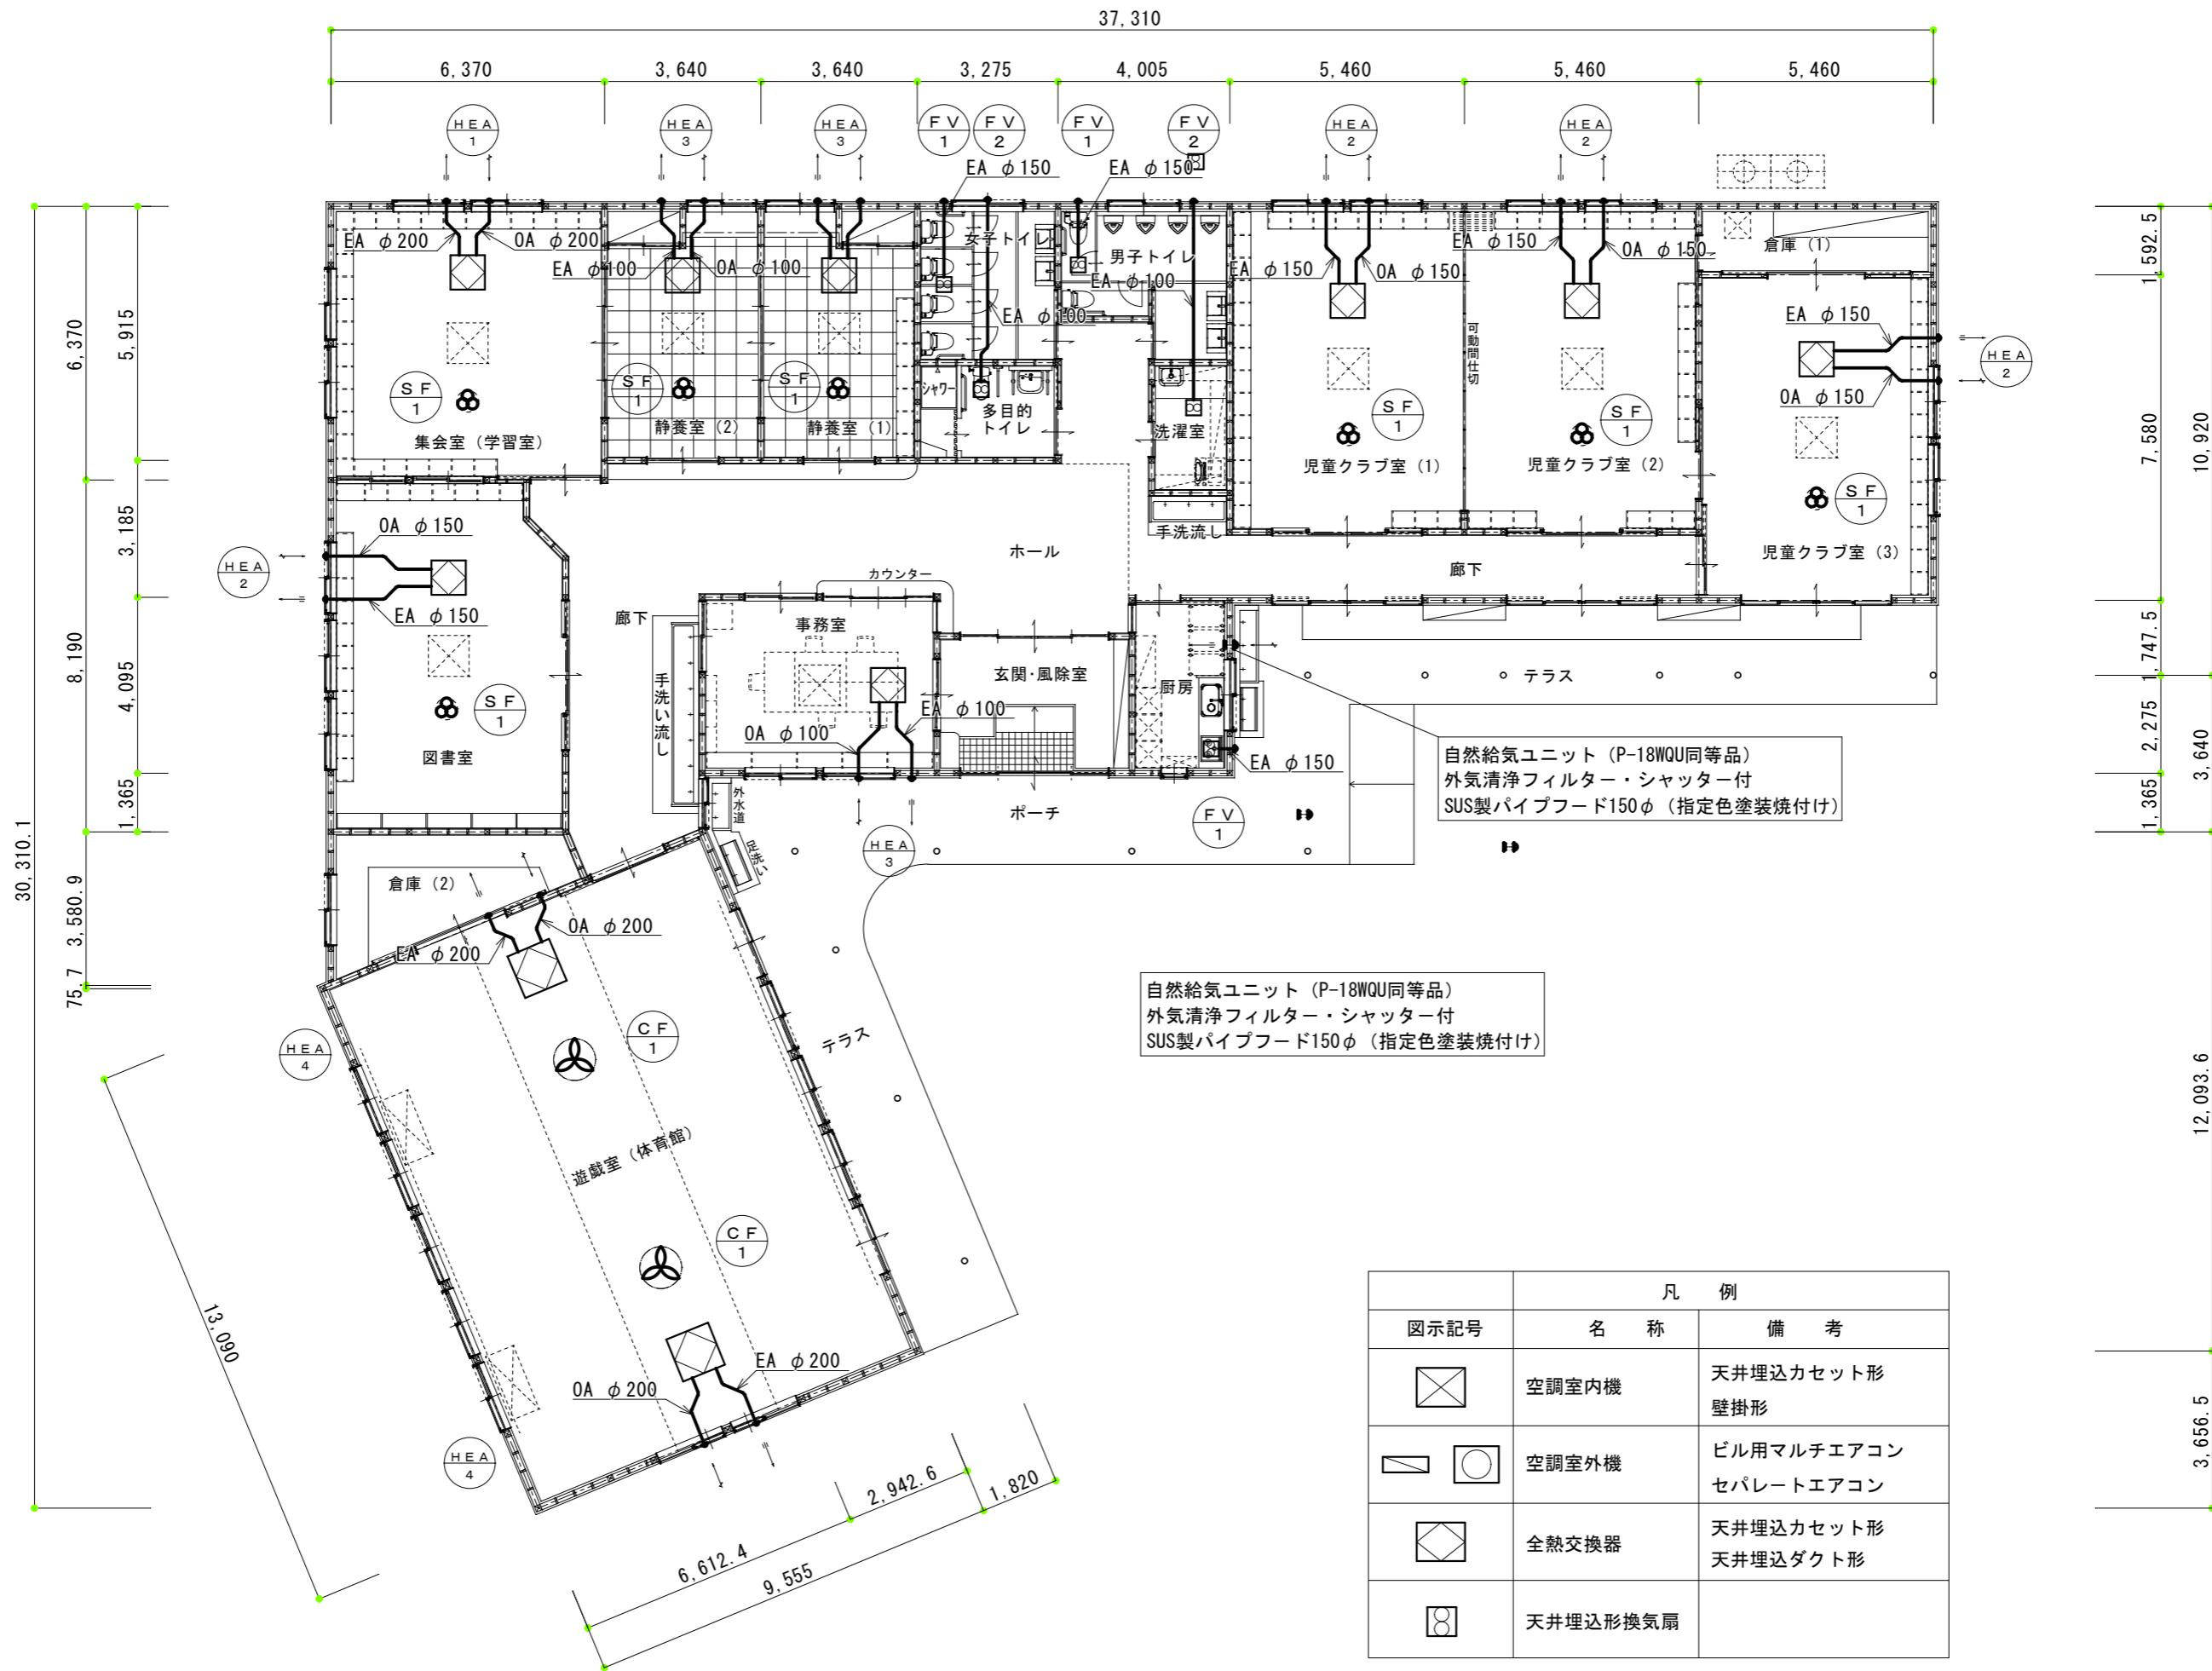

自然給気ユニット (P-18WQU同等品)  
 外気清浄フィルター・シャッター付  
 SUS製パイプフード150φ (指定色塗装焼付け)

自然給気ユニット (P-18WQU同等品)  
 外気清浄フィルター・シャッター付  
 SUS製パイプフード150φ (指定色塗装焼付け)

凡 例		
図示記号	名 称	備 考
	空調室内機	天井埋込カセット形 壁掛形
	空調室外機	ビル用マルチエアコン セパレートエアコン
	全熱交換器	天井埋込カセット形 天井埋込ダクト形
	天井埋込形換気扇	

