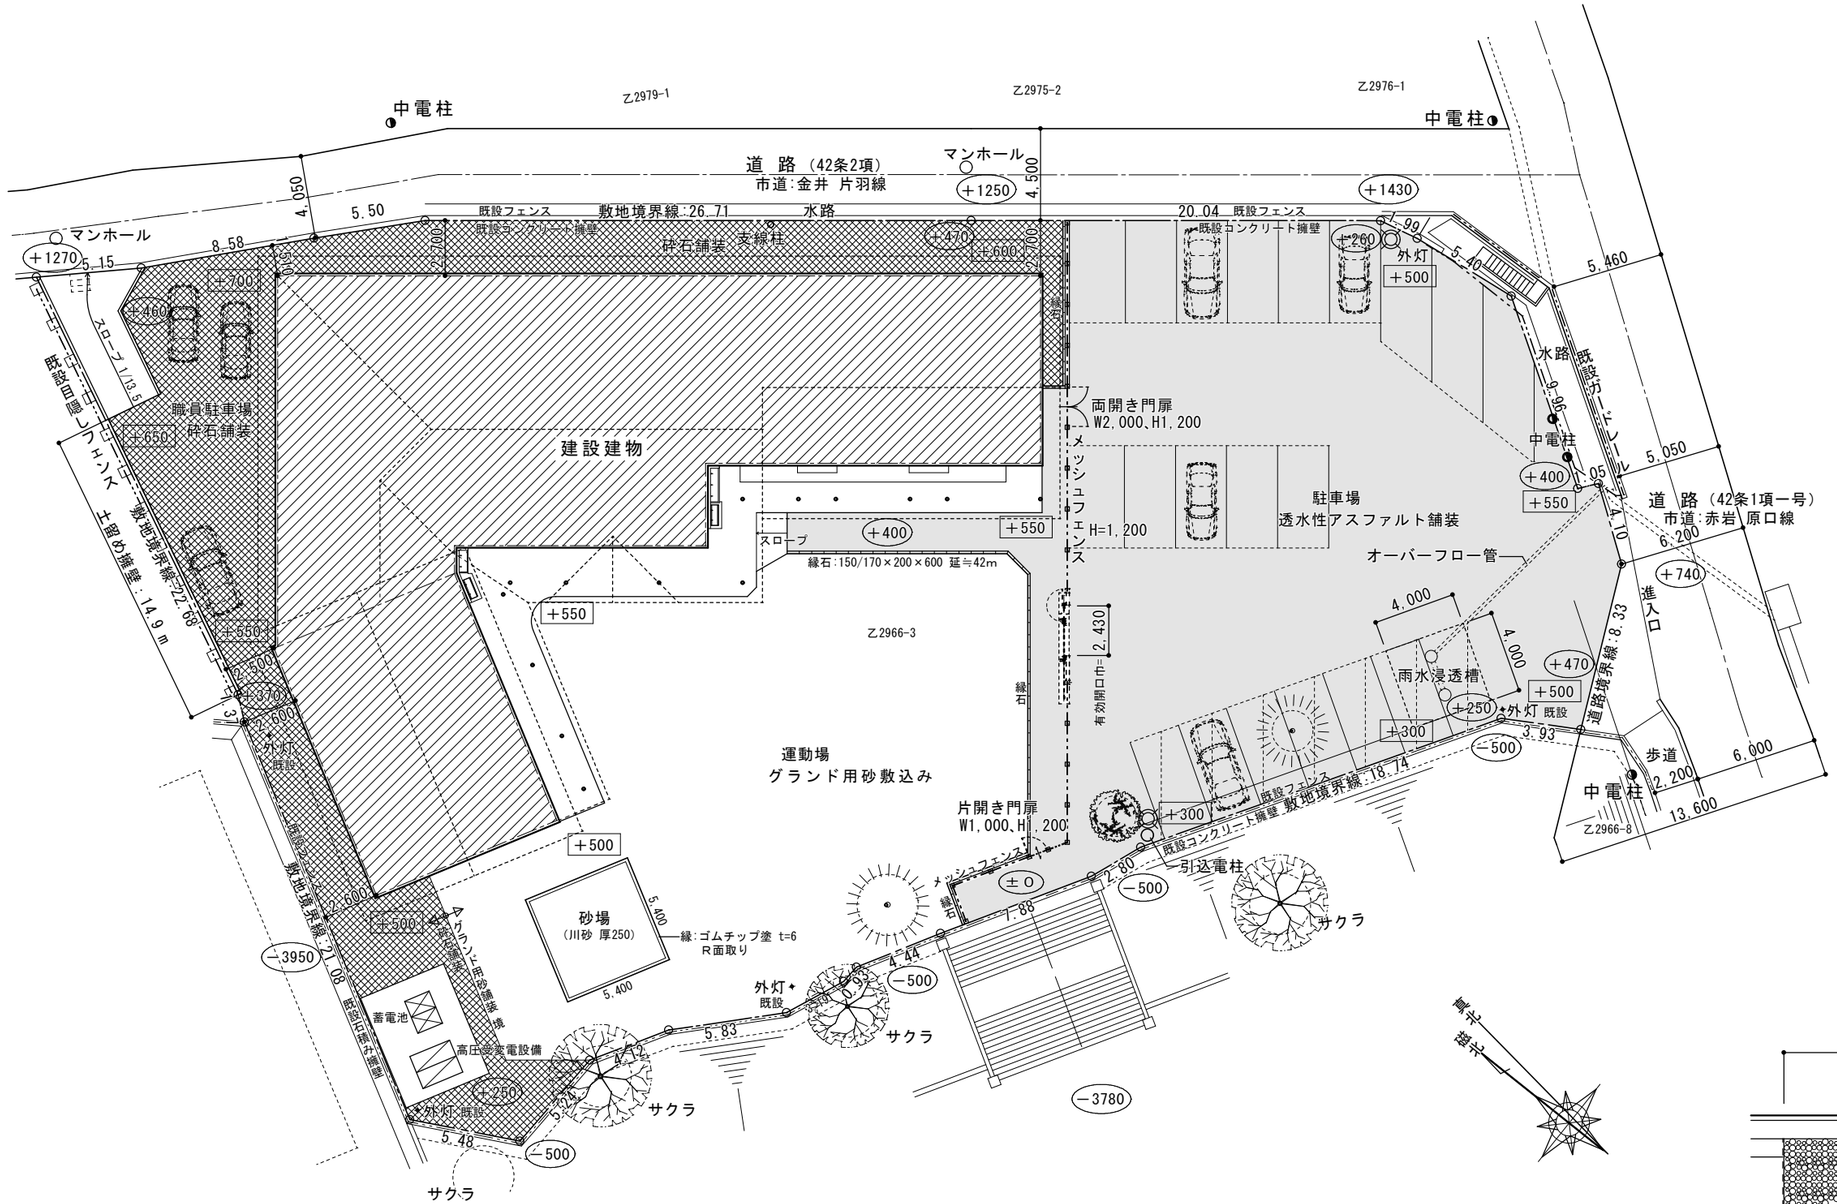

外 構 平 面 図　1/300

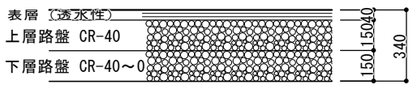

透水性アスファルト舗装

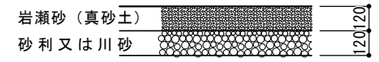

グランド用砂敷込み

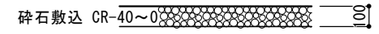

駐車場・建物周囲：砕石敷込み

舗 装 構 成 図　1/30

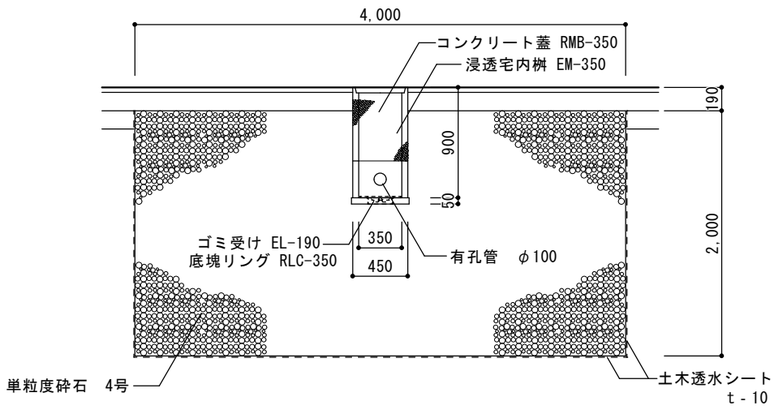

雨水浸透糟 詳細図　1/50

滝 設計 建築アトリエ	長野県知事登録 (上田) I 第 92222 号 長野県東御市常田 500-3 TEL 64−2465 管理建築士：滝澤 篤 一級建築士登録 第163926号	設計	製図	検図	事業名 令和６年度 物件名 滋野児童館建設工事	図面名称 外構平面図・断面詳細図	縮尺 1/300・30・50	設計番号 図面番号 C−1 日付 2024・2・29

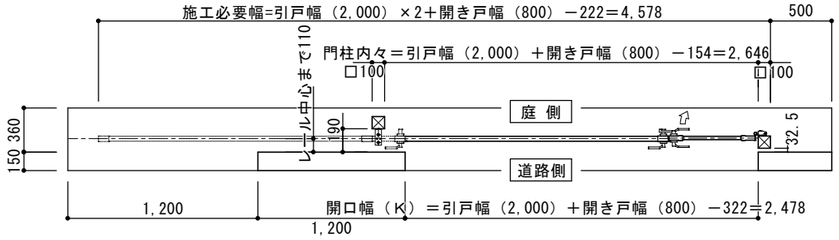

平 面 図

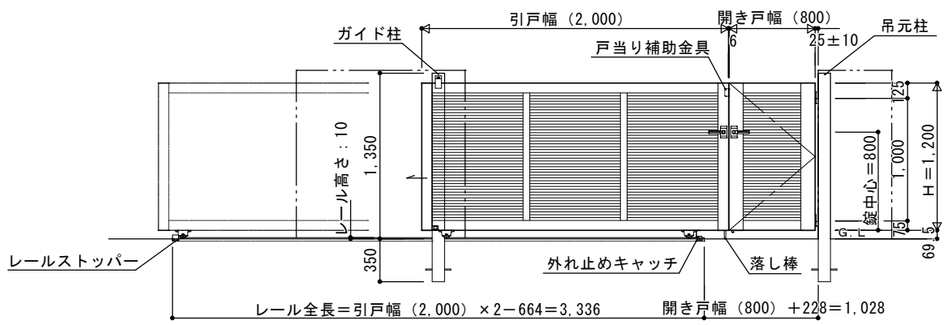

正 面 図

※エクスライン引戸１型 開戸付

東側出入口門扉・引戸図 1/50

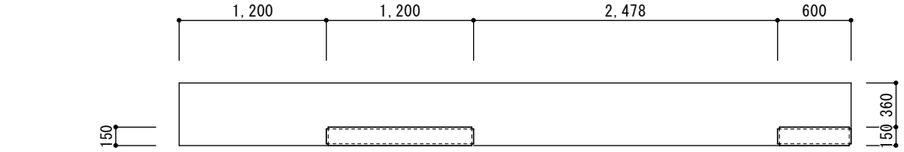

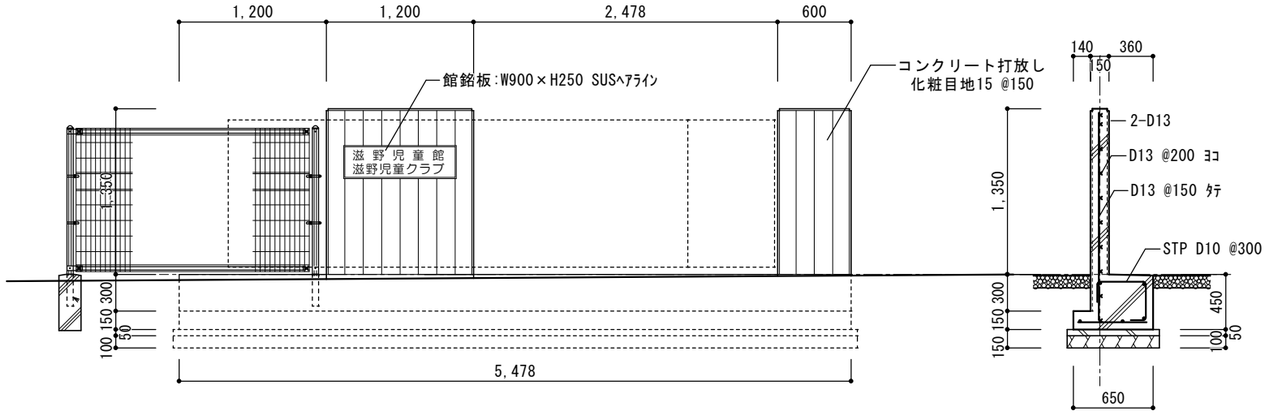

門扉引込門柱詳細図 1/50

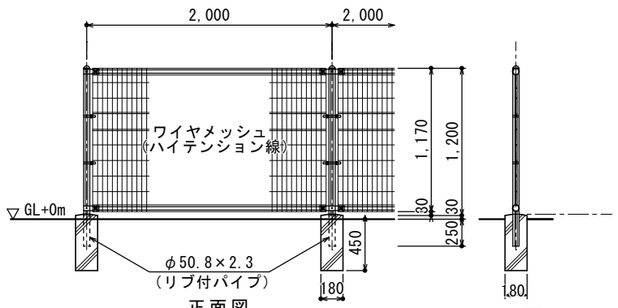

UN−A1200L−40

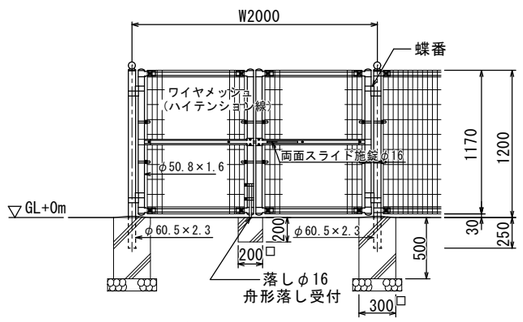

両開き門扉 H1200−40×W2000

メッシュフェンス（H1200基礎ﾌﾞﾛｯｸ）1/50

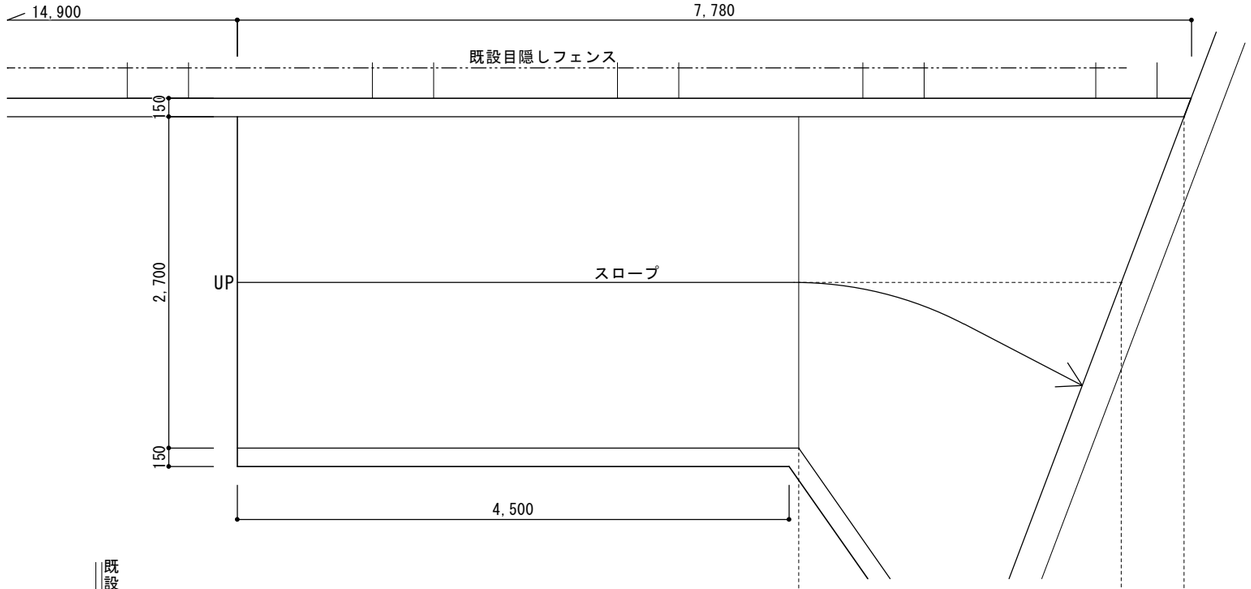

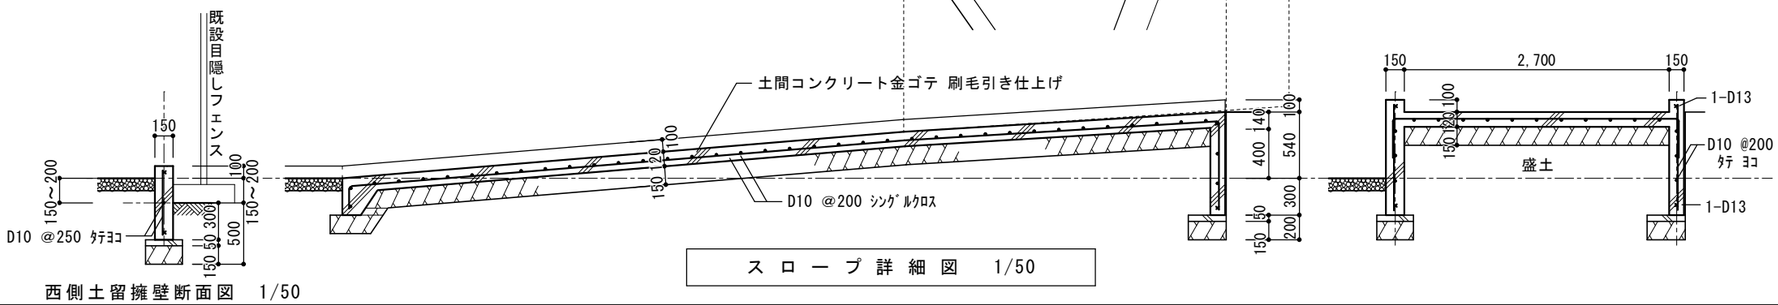

西側土留擁壁断面図 1/50

スロープ詳細図 1/50

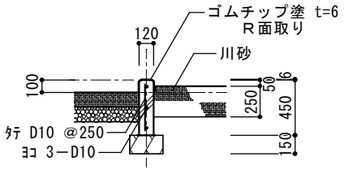

砂場断面図 1/50

滝設計 建築アトリエ	長野県知事登録 （上田）I 第９２２２２号 長野県東御市常田 500-3 TEL 64−2465 管理建築士：滝澤 篤 一級建築士登録 第163926号	設計	製図	検図	事業名 令和６年度 物件名 滋野児童館建設工事	図面名称 門扉・フェンス・等詳細図	縮尺 1/50	設計番号 図面番号 C−2 日付 2024・2・29