


# 標準横断図

A1版 S=1:50  
A3版 S=1:100

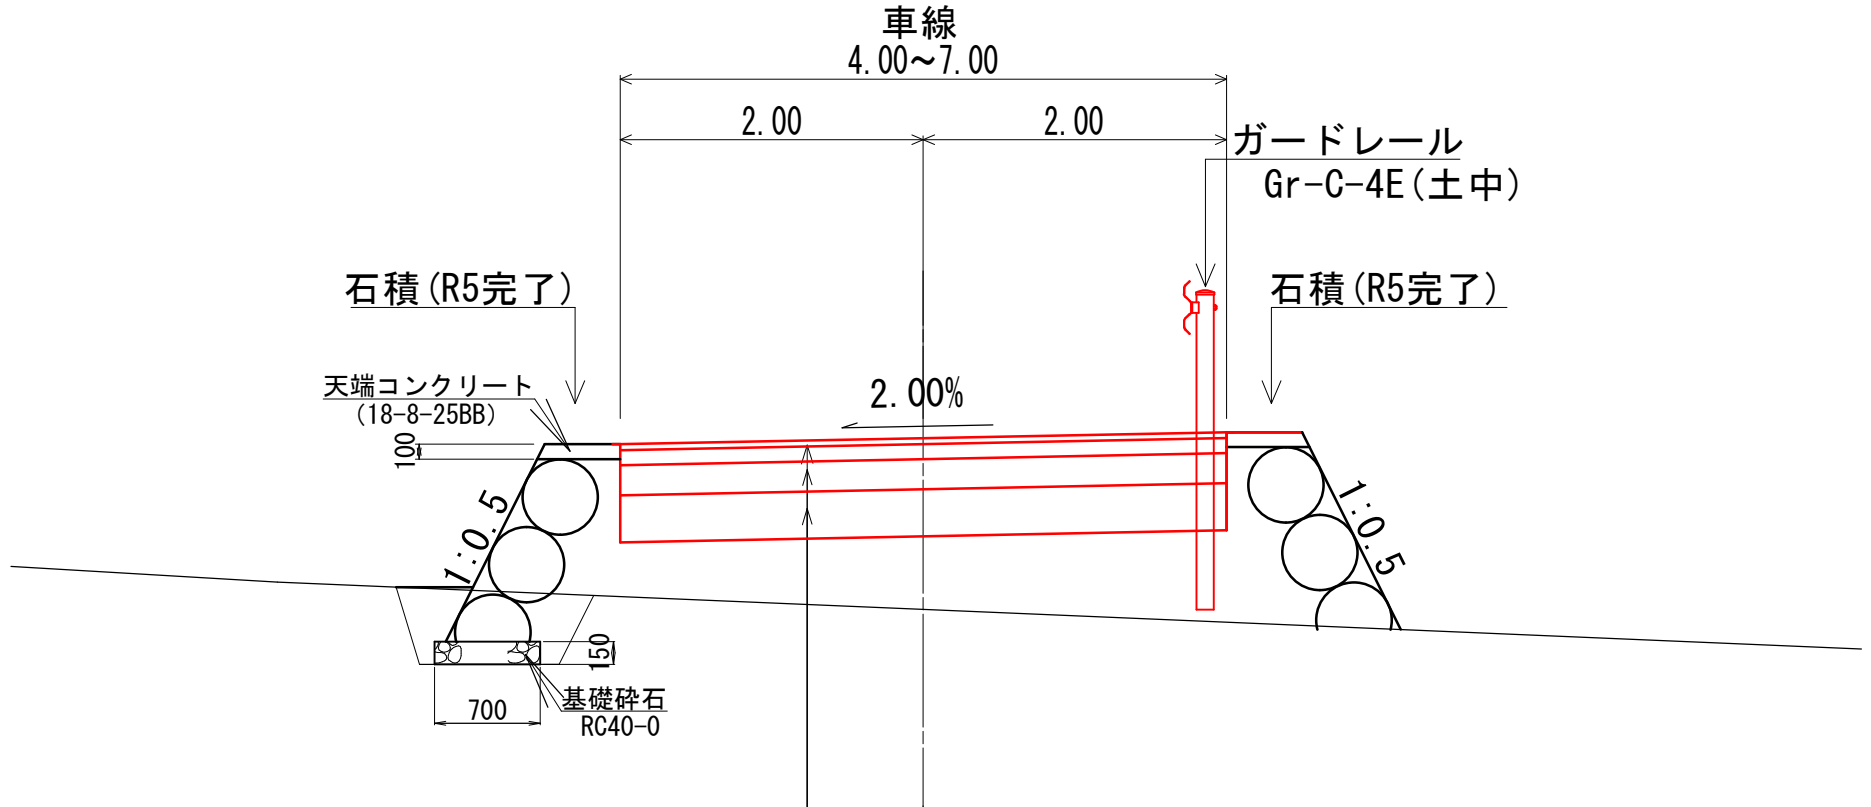

表層工：再生密粒度As20F t=4cm

上層路盤工：粒調碎石M-25 t=10cm

下層路盤工：再生クラッシャーランφ40-0 t=20cm

凍上抑制層：再生クラッシャーランφ40-0 t=31cm

