広告看板施工図

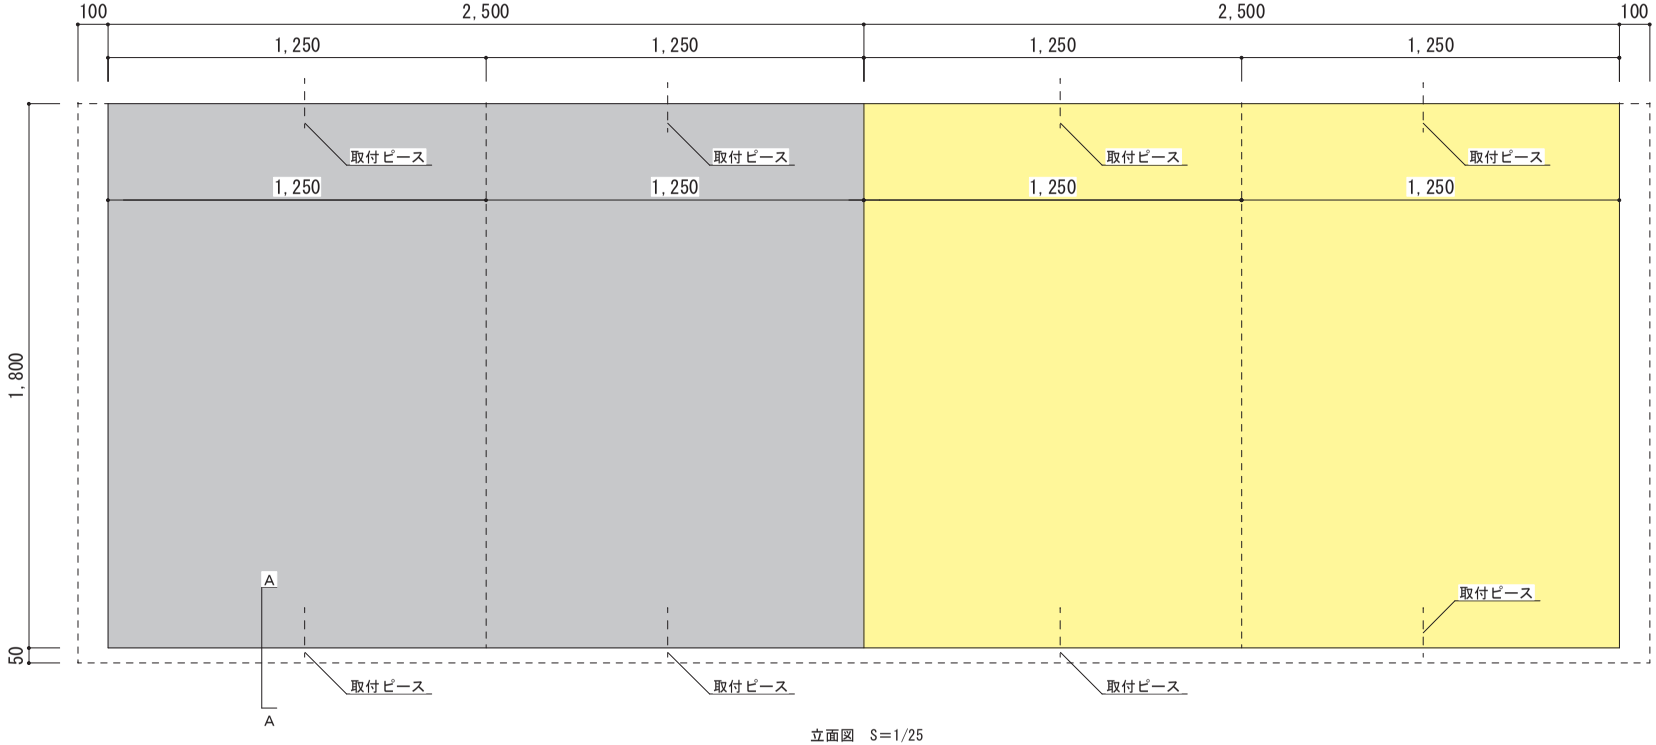

立面図　S=1/25

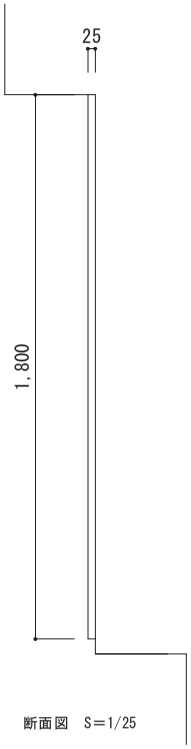

断面図　S=1/25

A － A

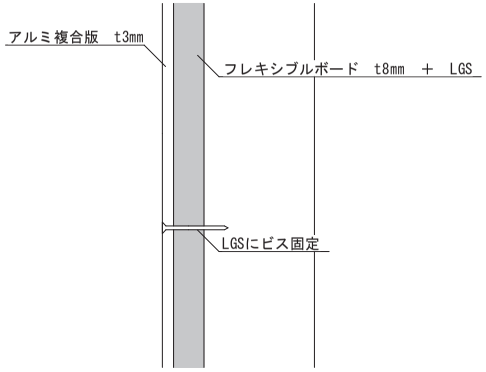

断面詳細　S=1/2

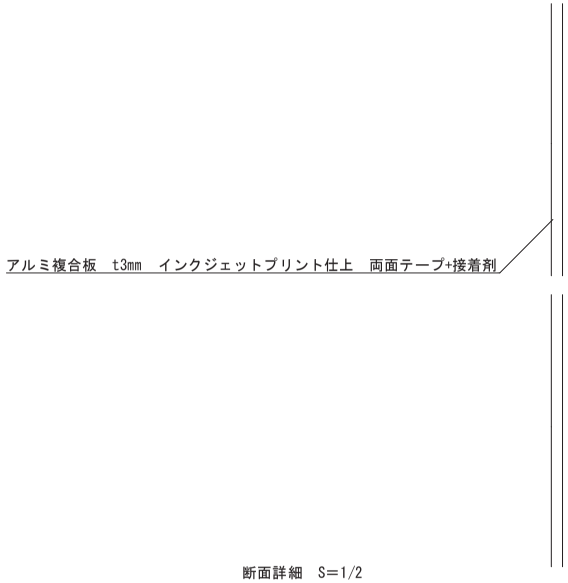

断面詳細　S=1/2

工事名			
図面名　広告看板施工図	縮尺 A4 1:25		