
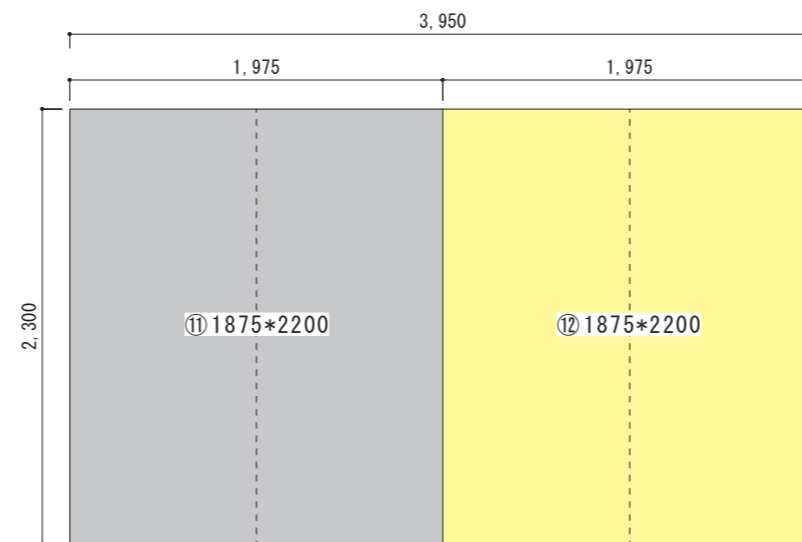
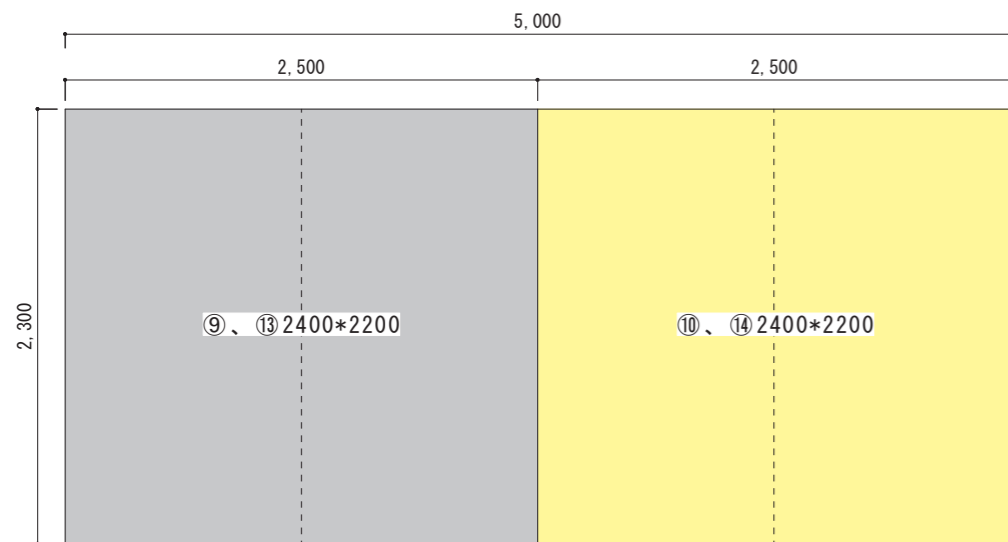
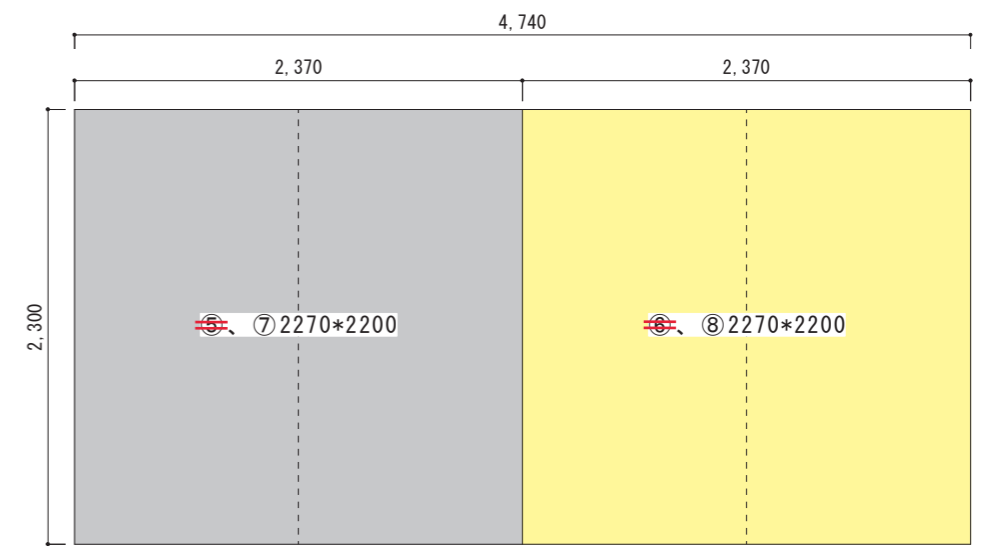
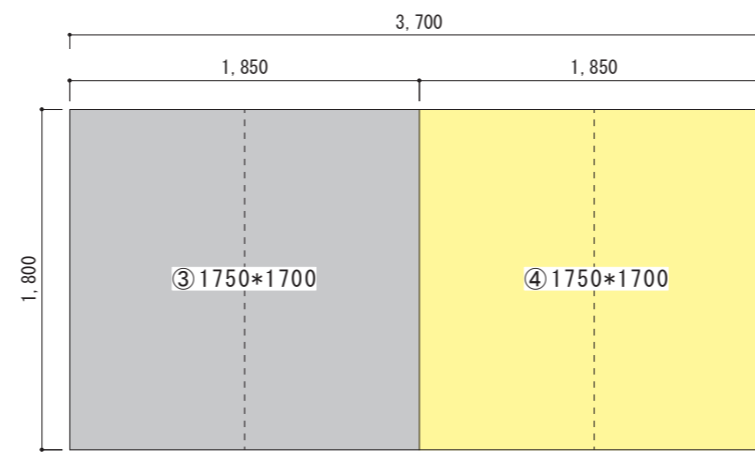


広告看板 詳細図

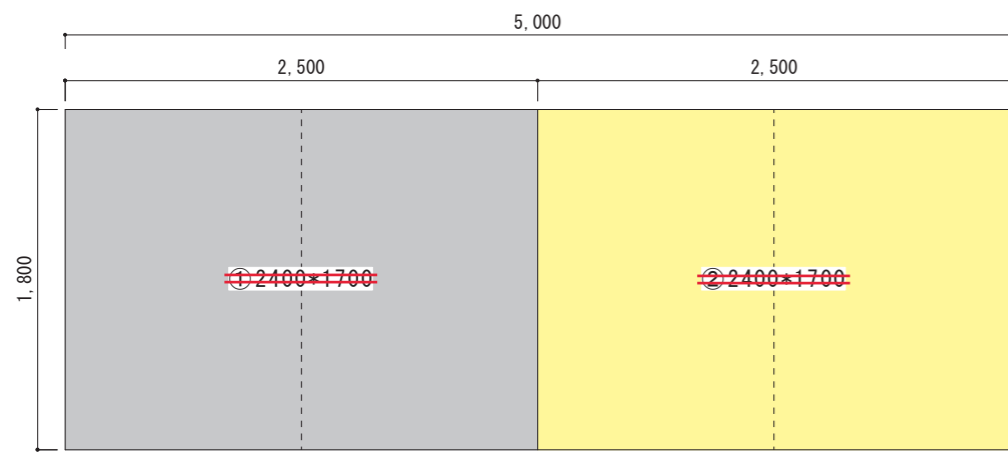

--

--

工事名	
図面名	

縮尺	A3 1:40
----	---------