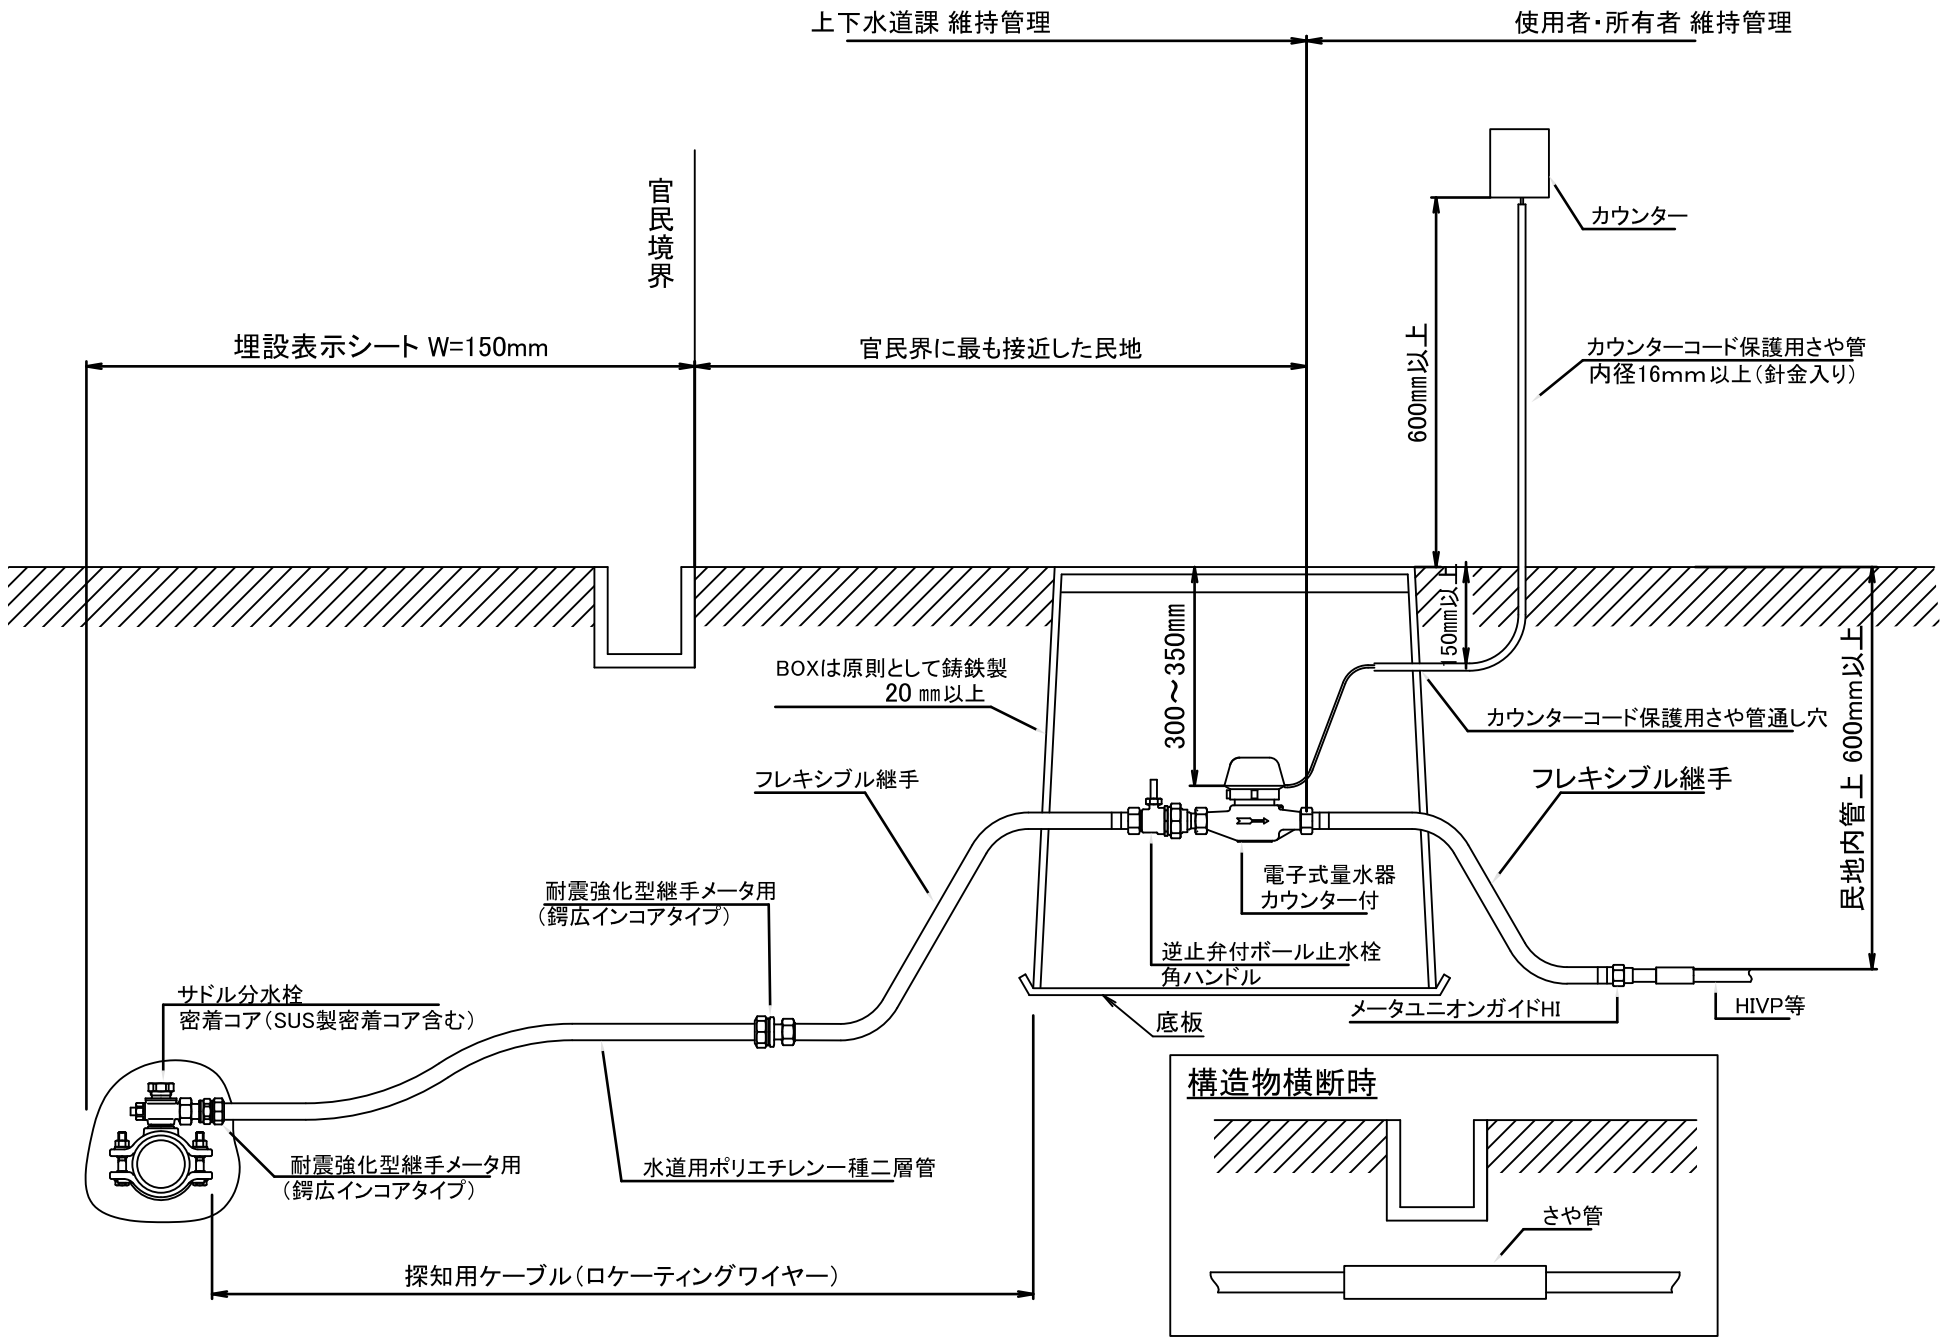東御市給水装置標準配管図
（13～25mm）