


小規模土木事業 西海野舗装修繕工事

平面図 S=1 : 2500

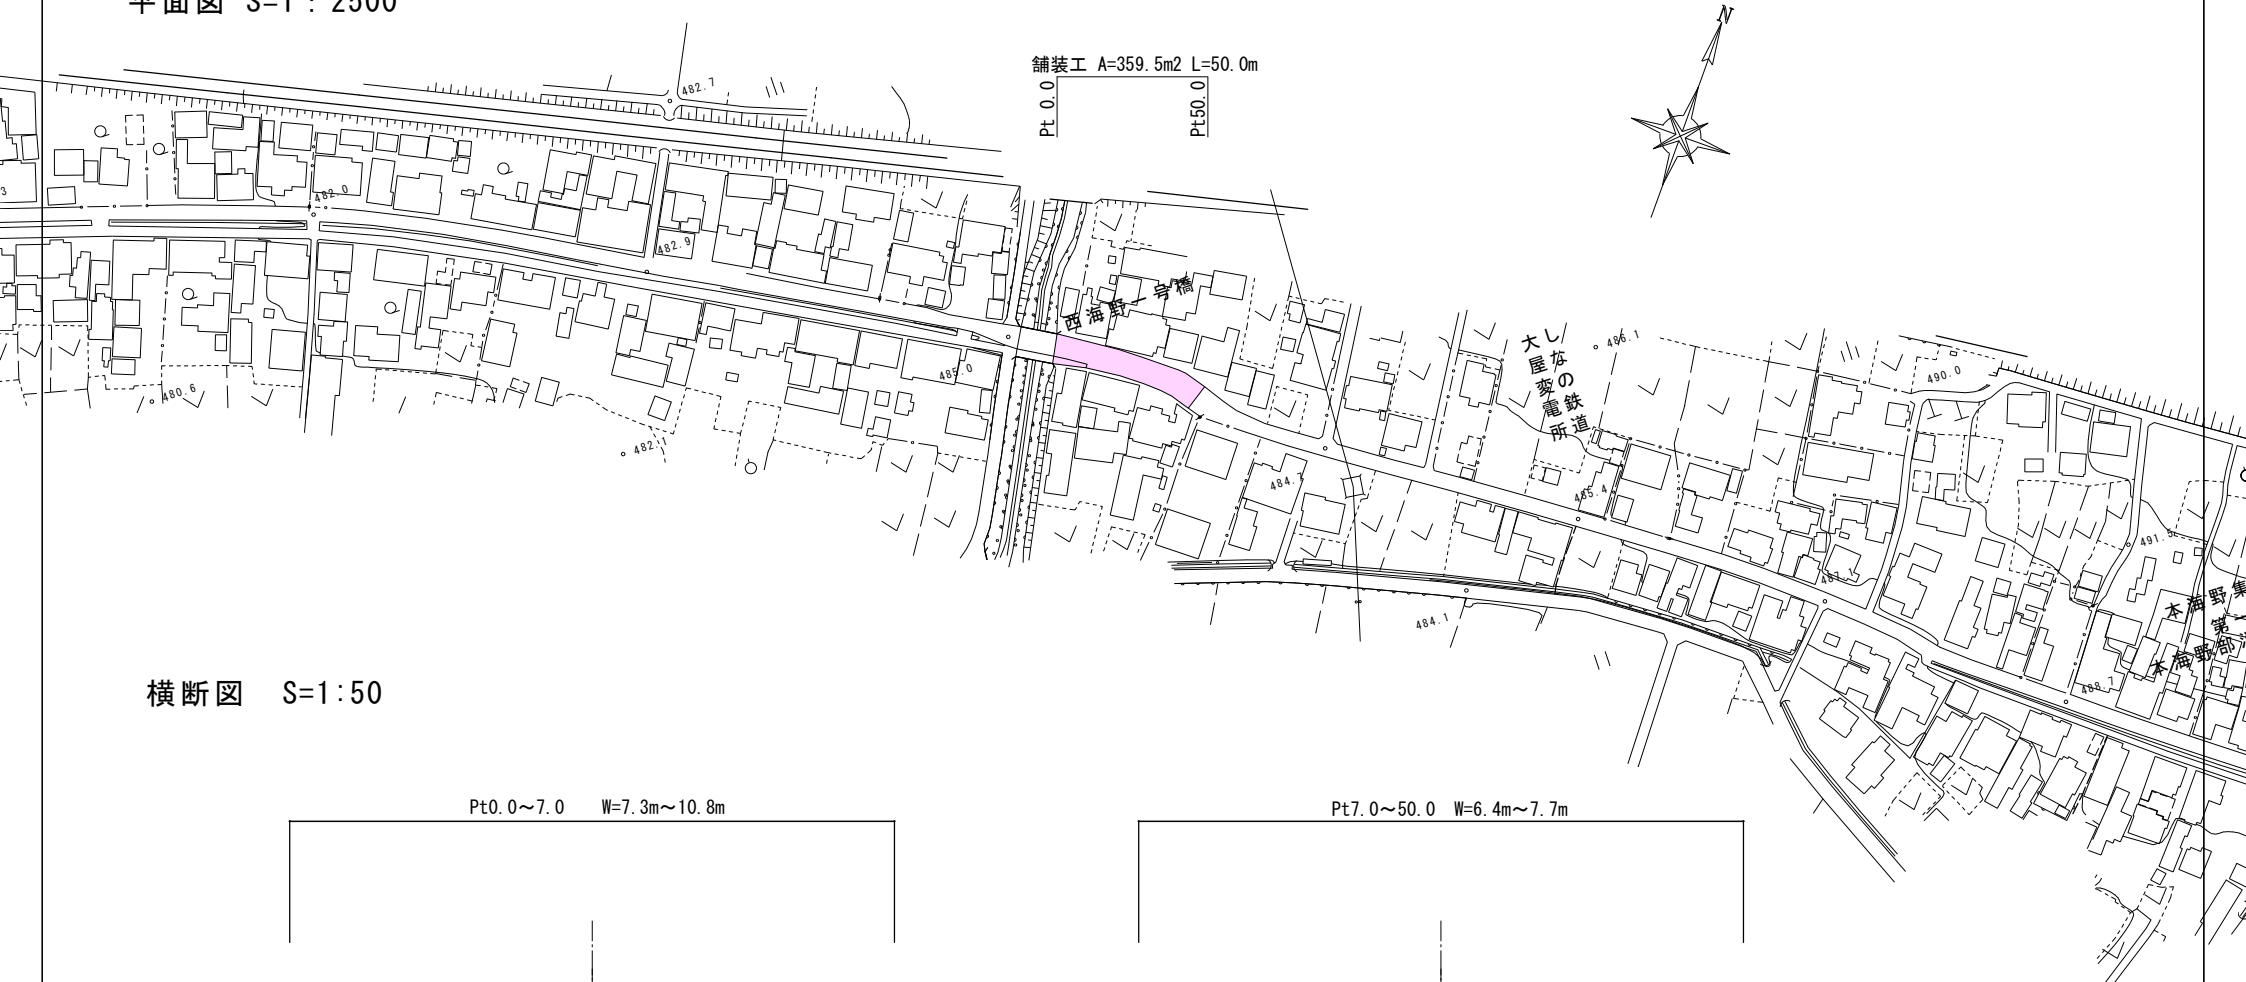

横断面図 S=1 : 50

