


# 緊急自然災害防止対策事業 東深井タタラ堂線舗装修繕工事

平面図 S=1:2500

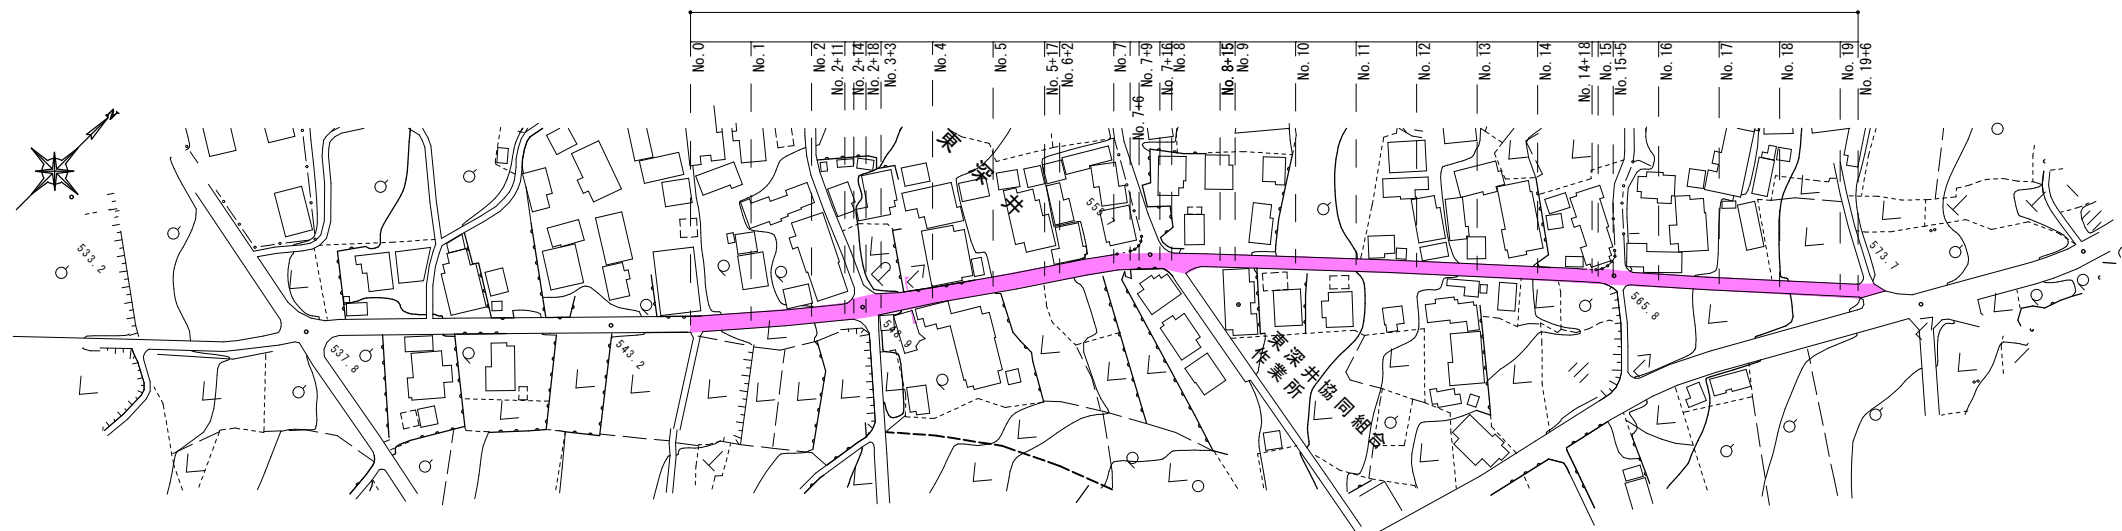

標準断面図 S=1:100  
No. 3+3~No. 4付近

