



緊急自然災害防止対策事業 本海野日向線舗装修繕工事

平面図 S=1:600

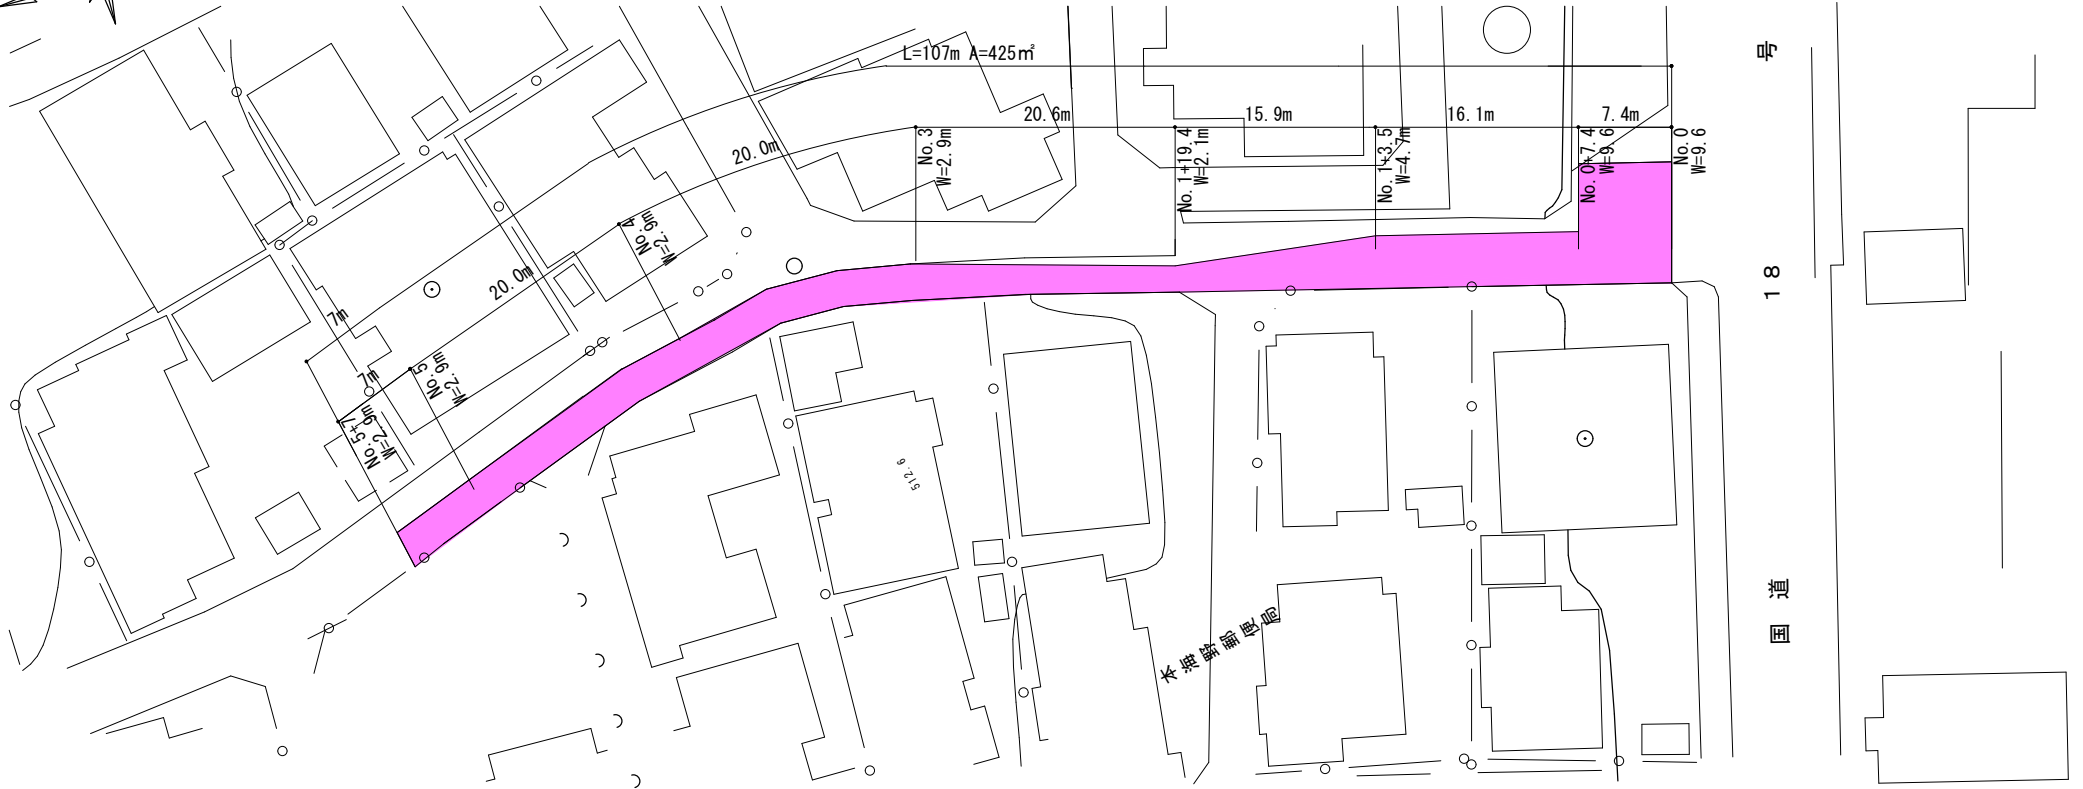

標準断面図 S=1:50

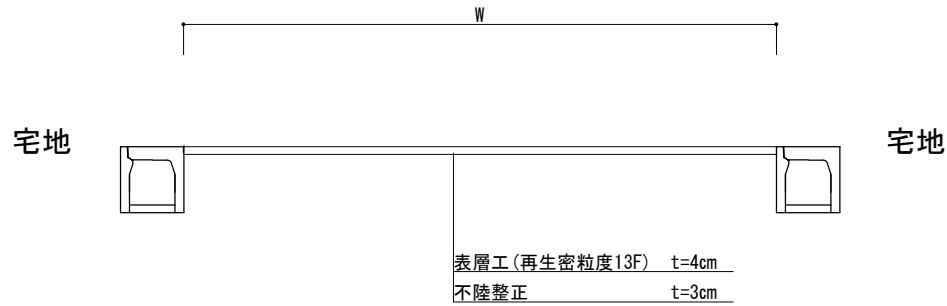

※ 施工に際しては、水溜りが出来ないよう留意すること