

緊急自然災害防止対策事業 田中西海野線舗装修繕工事


平面図 S=1 : 1500

舗装工 A=1,602.9m² L=322.16m


①舗装工 A=1,333m² L=260.76m

②舗装工 A=269.9m² L=61.4m

No.0	No.1	No.2	No.3	No.4	No.5	No.6	No.7	No.8	No.9	No.10	No.10+10	No.11	No.12	No.13	No.13+0.67	No.0	No.1	No.2	No.3	No.3+1.4
------	------	------	------	------	------	------	------	------	------	-------	----------	-------	-------	-------	------------	------	------	------	------	----------

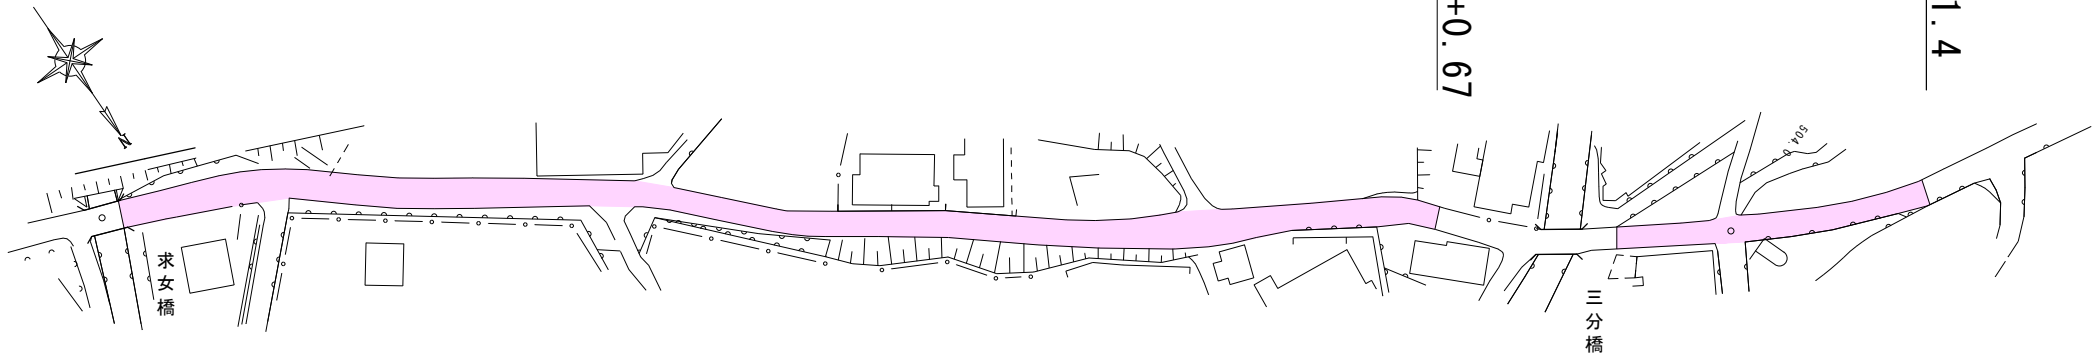

横断図 S=1:50

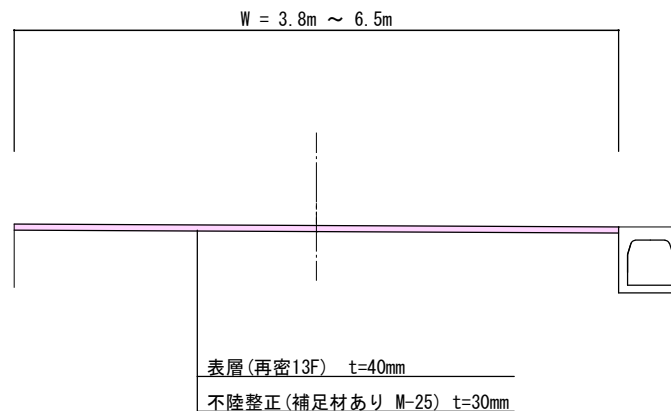

- ※ 施工に際しては、水溜りが出来ないよう留意すること。
- ※ 迂回路等、周囲の安全管理に努めること。
- ※ 出入口について、事前に地権者に現地説明を行うこと。