



長期計画土木事業 姫子沢道路改良工事

平面図

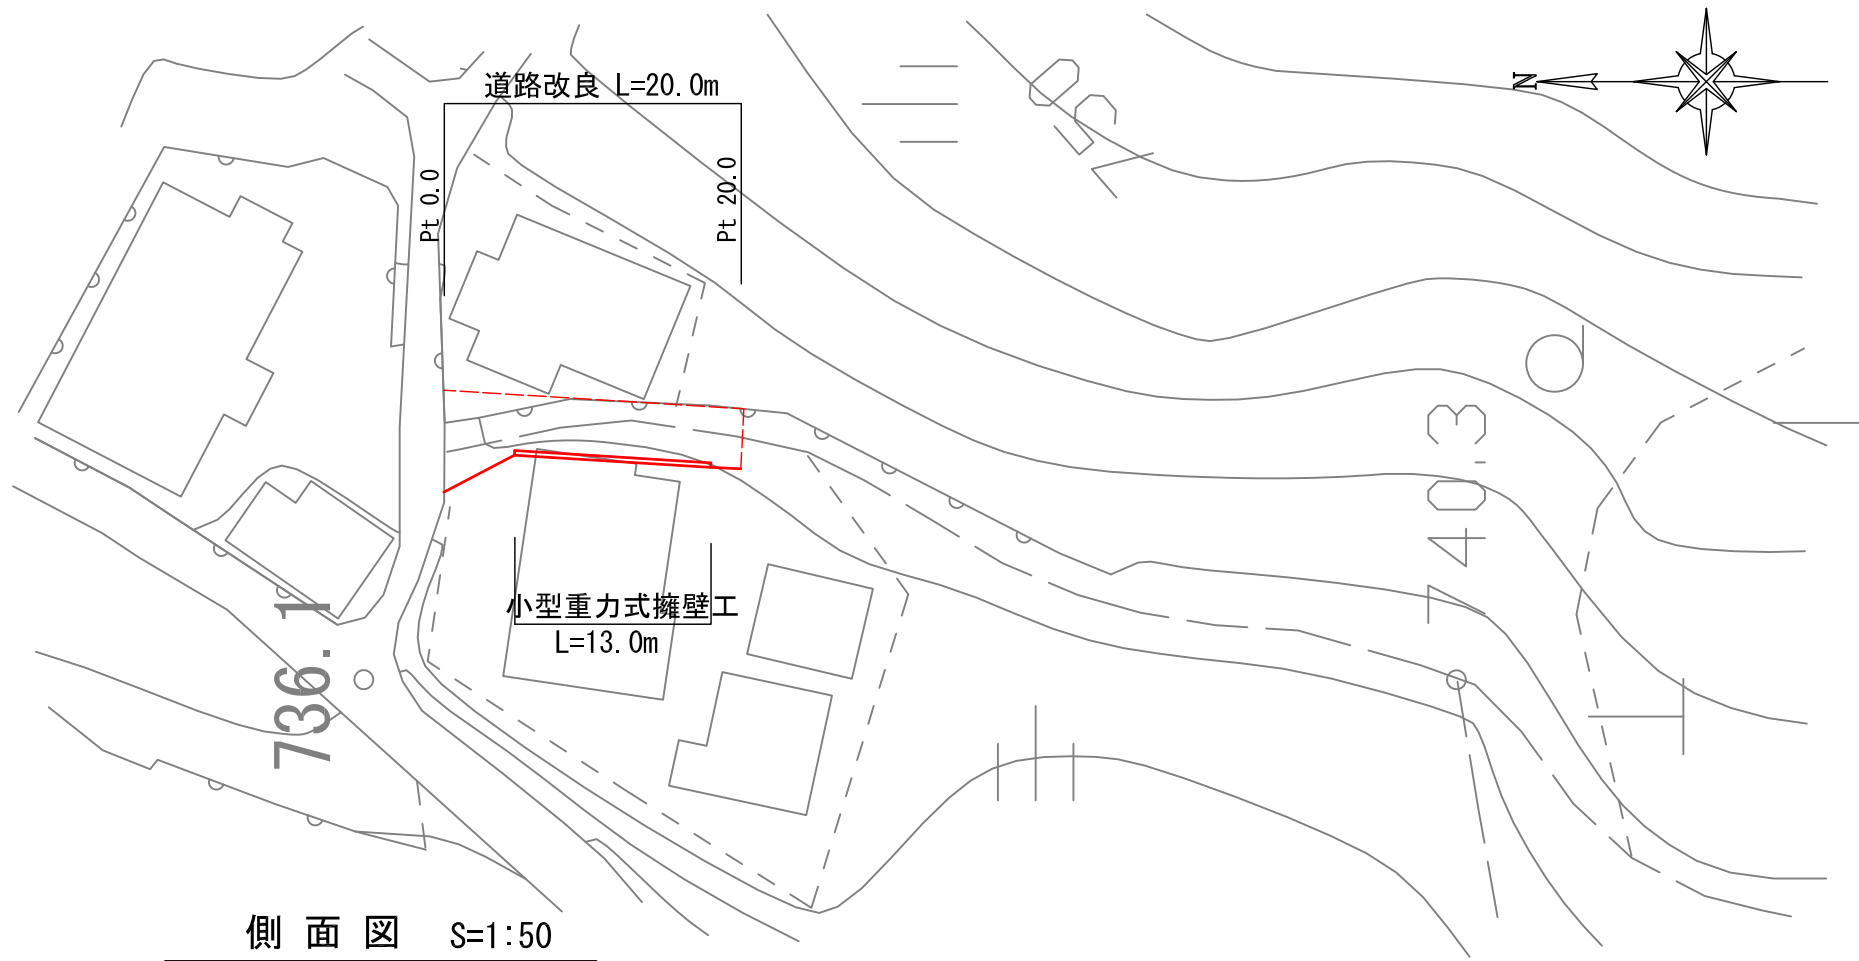

標準構造図 S=1:25

重力式擁壁工

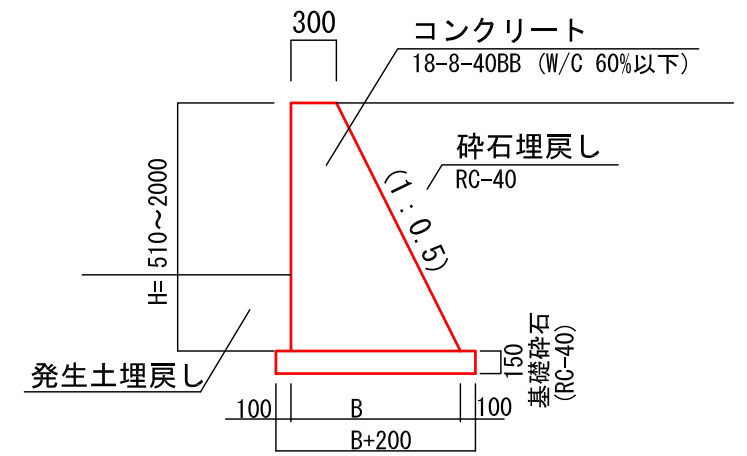

側面図 S=1:50

