


仮復旧及び本復旧 標準断面図

<標準断面図>

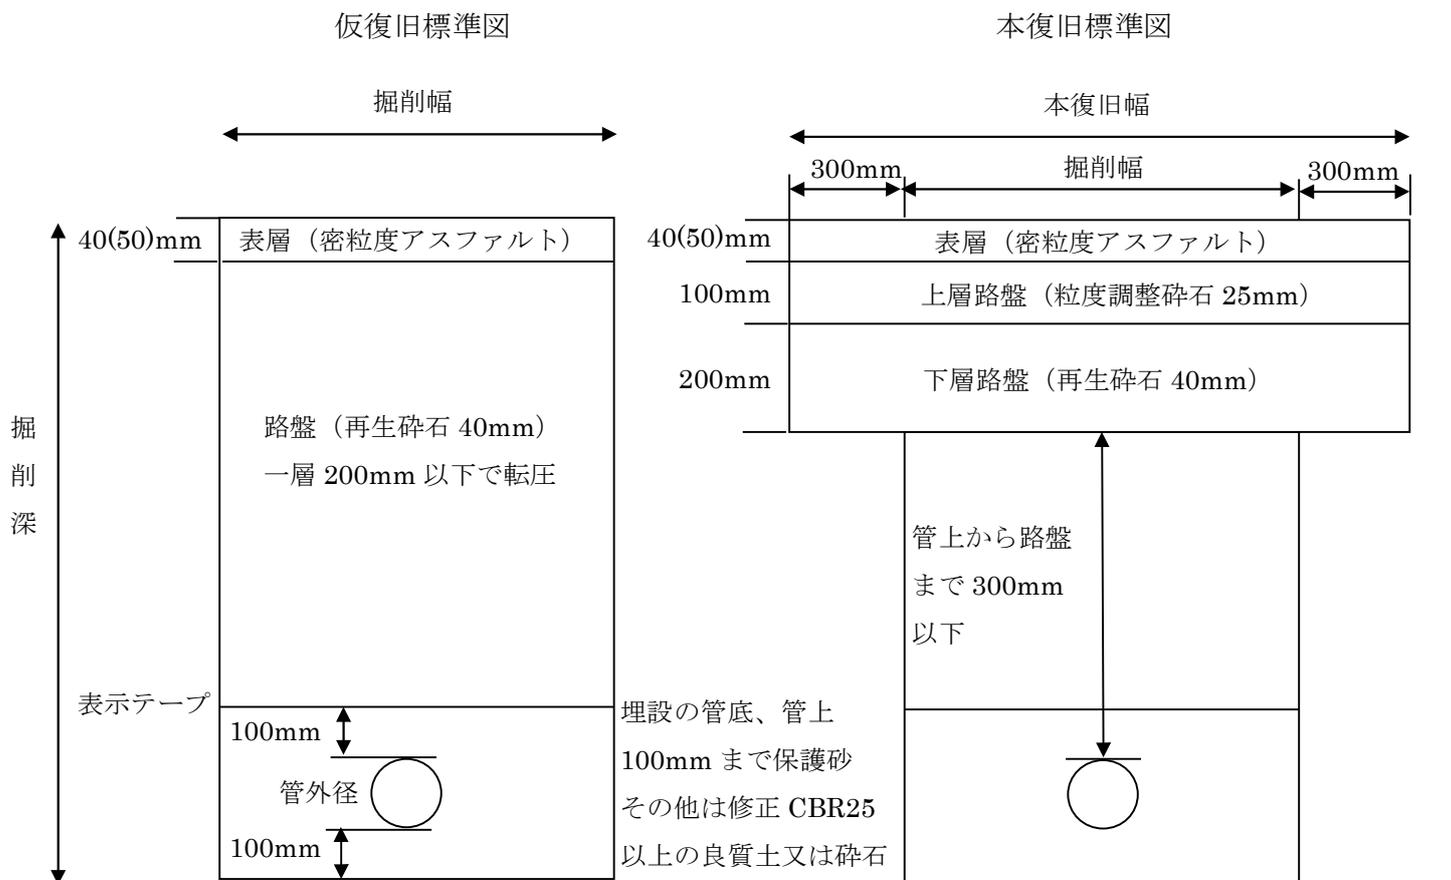

<本復旧平面図>

