


# 仮復旧及び本復旧 標準断面図

## <標準断面図>

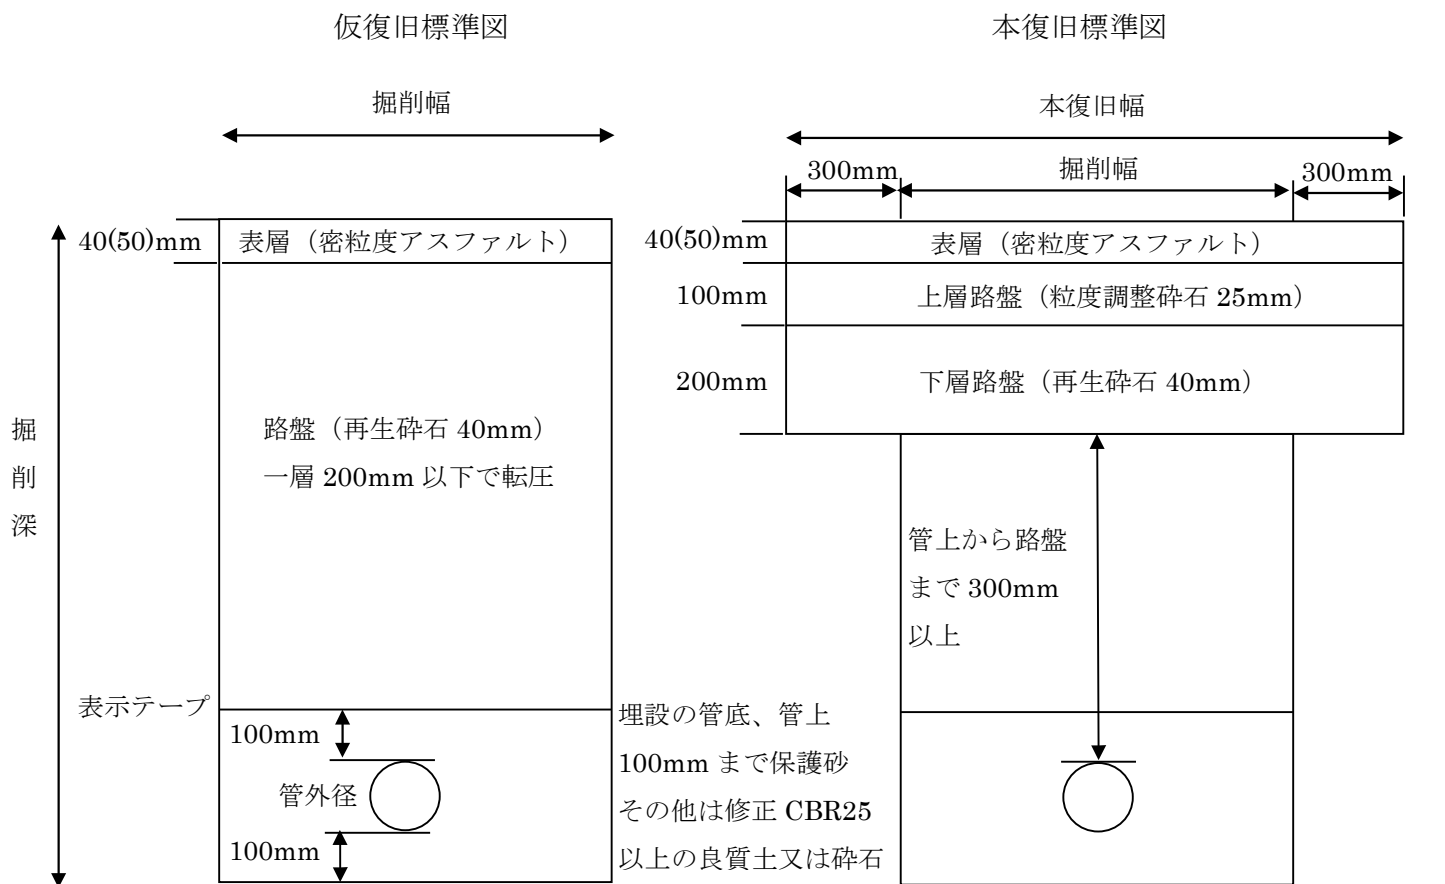

## <本復旧平面図>

