
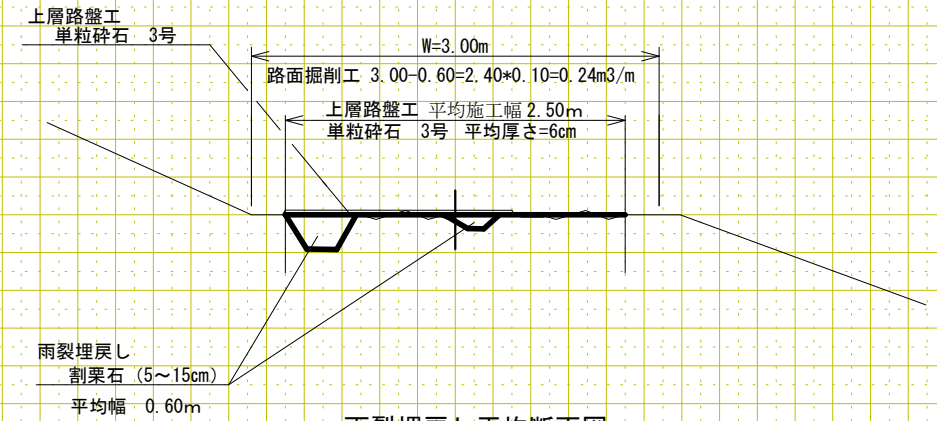


横断面図

1:100



土工標準図

No Scale

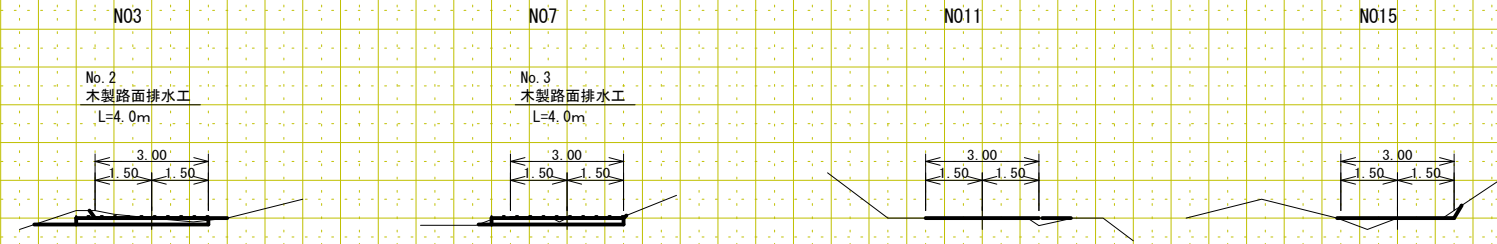

雨裂埋戻し平均断面図

No Scale

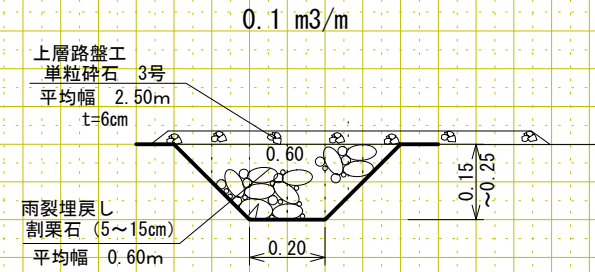
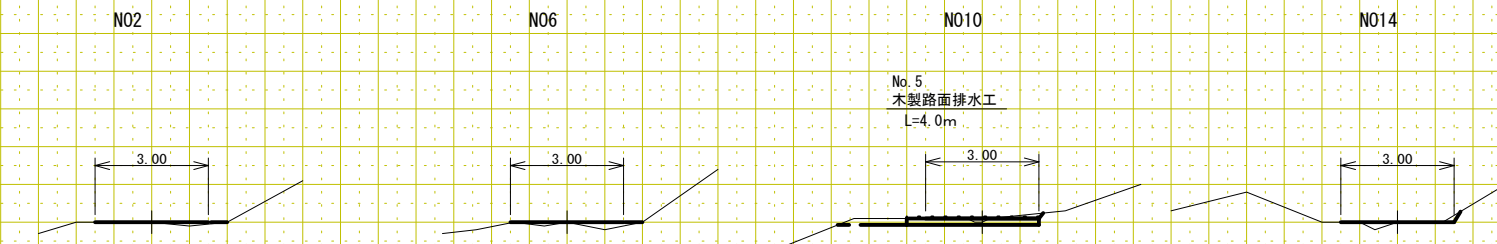


雨裂を中心に施工位置を決定する。



木製路面排水工

No Scale

Aタイプ
(シスイエース)

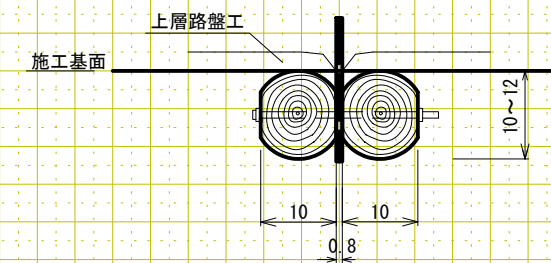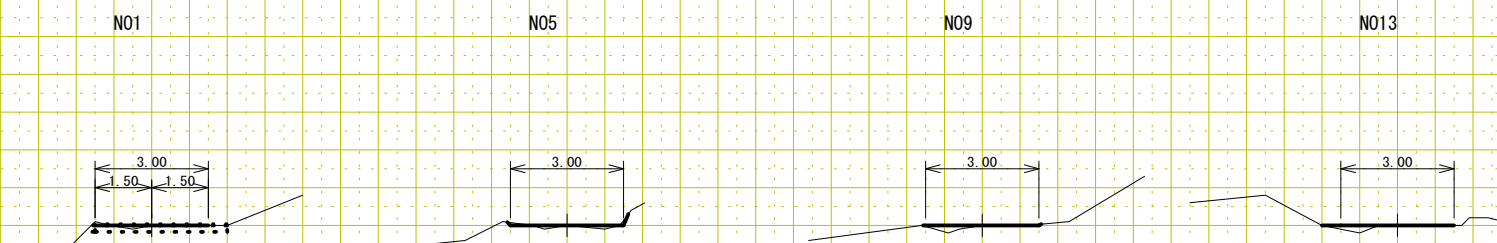

*L=4.00mもの、横断方向は斜めに施工する。

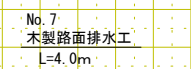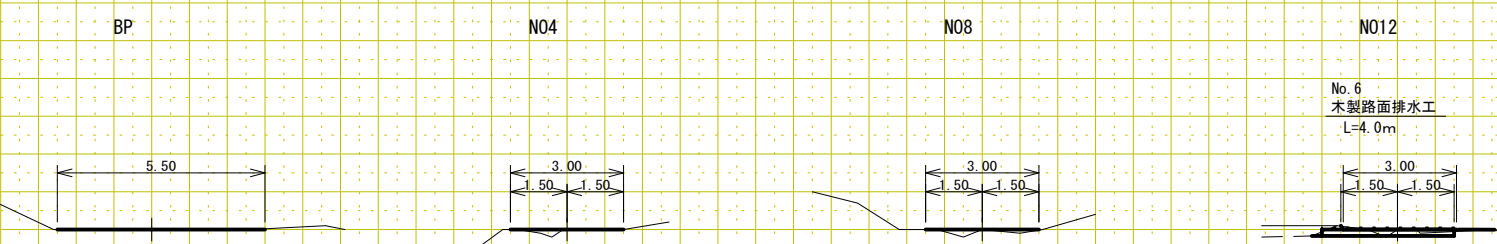

実施

路線名	土保久保線	事業名	土保久保林道改修工事		
林道区分	その他	級別区分	3級	設計速度	20km/h
年度	令和6年度	施行主体	東御市		
名称	横断面・土工標準図		2	業中	2番
施行地	東御市 大字 津津 字 土保久保				
縮尺	図示	審査者		設計者	