

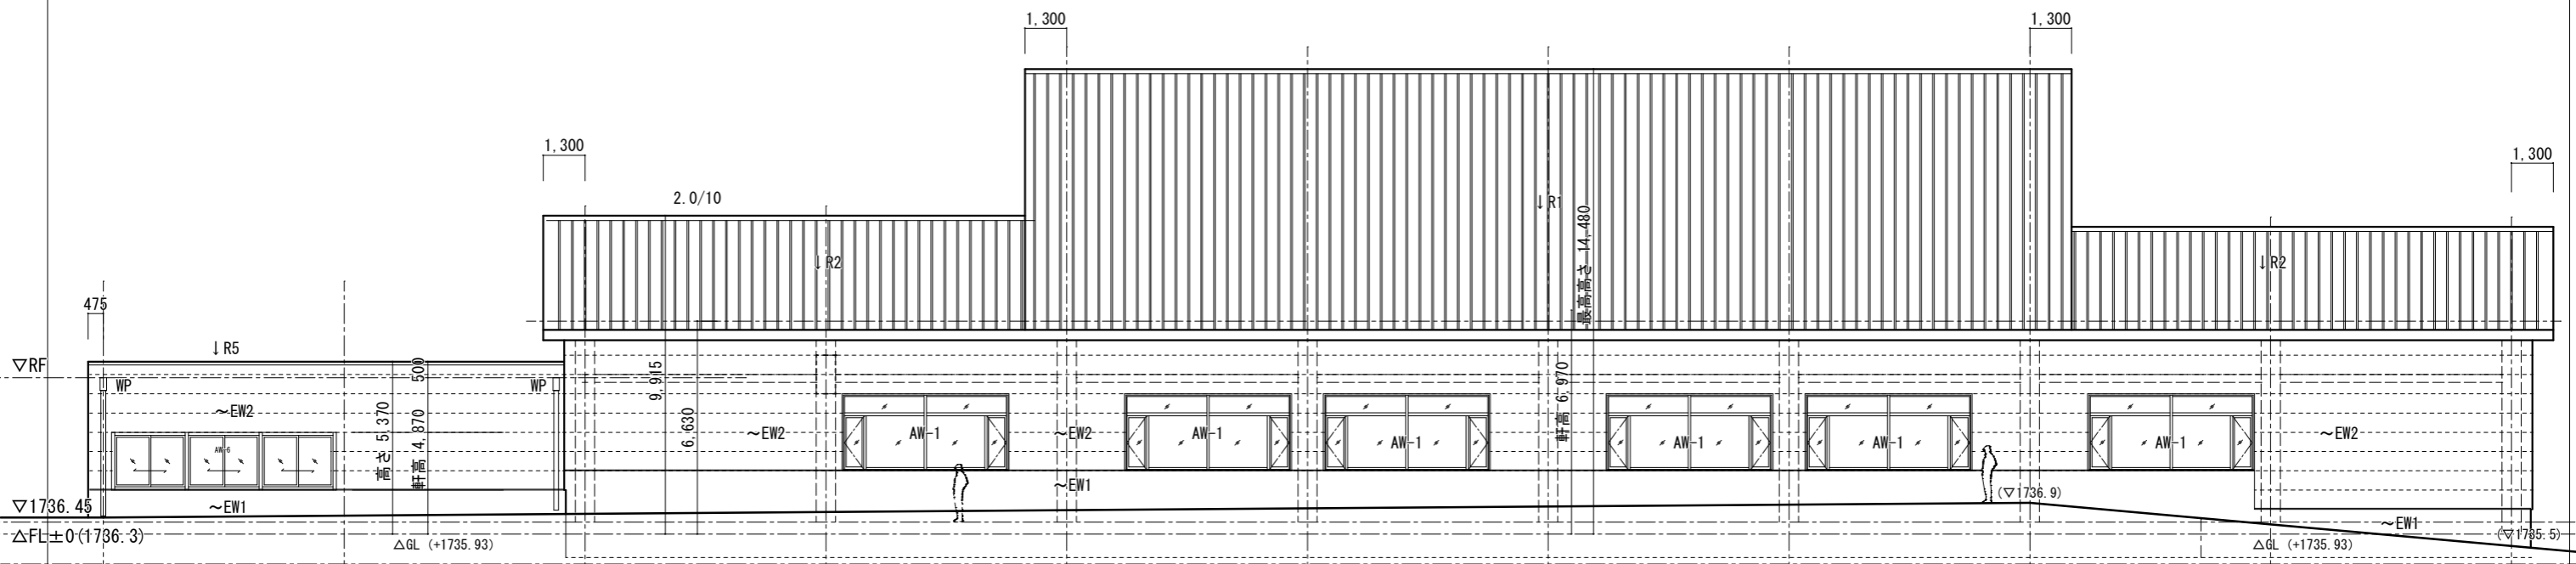


東側立面図 (トラック側)

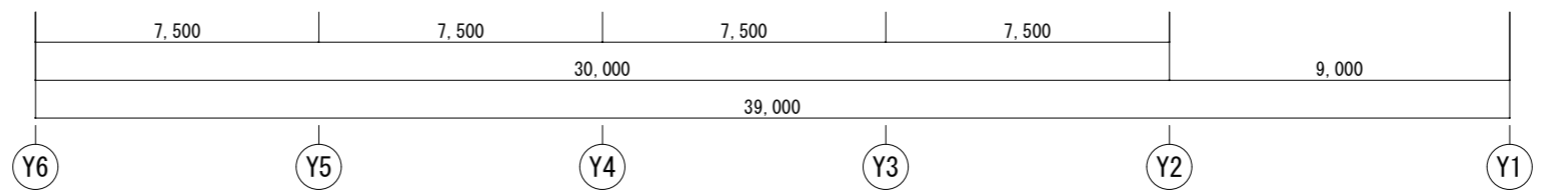

南側立面図 (ゲレンデ連絡路側)

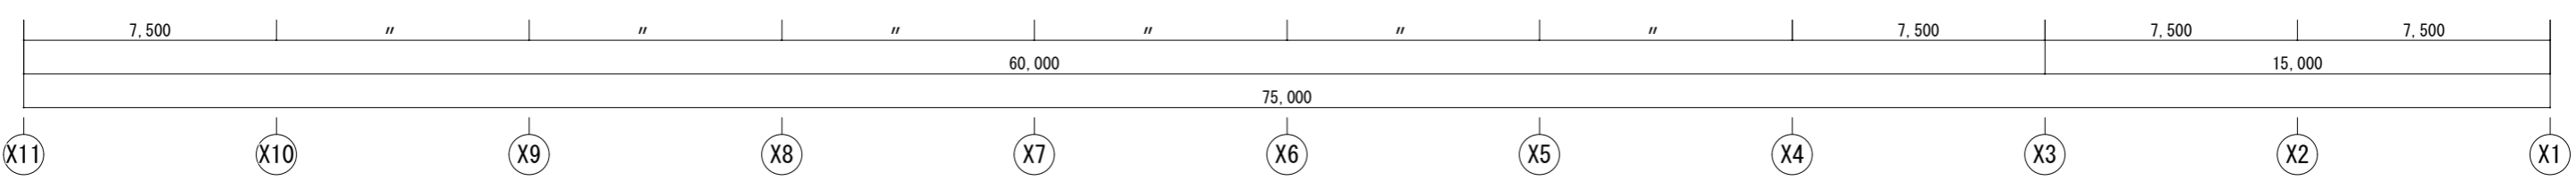

特記事項					縮尺	検図	製図	工事名称	図面名称
					1: 100 (A1)				