

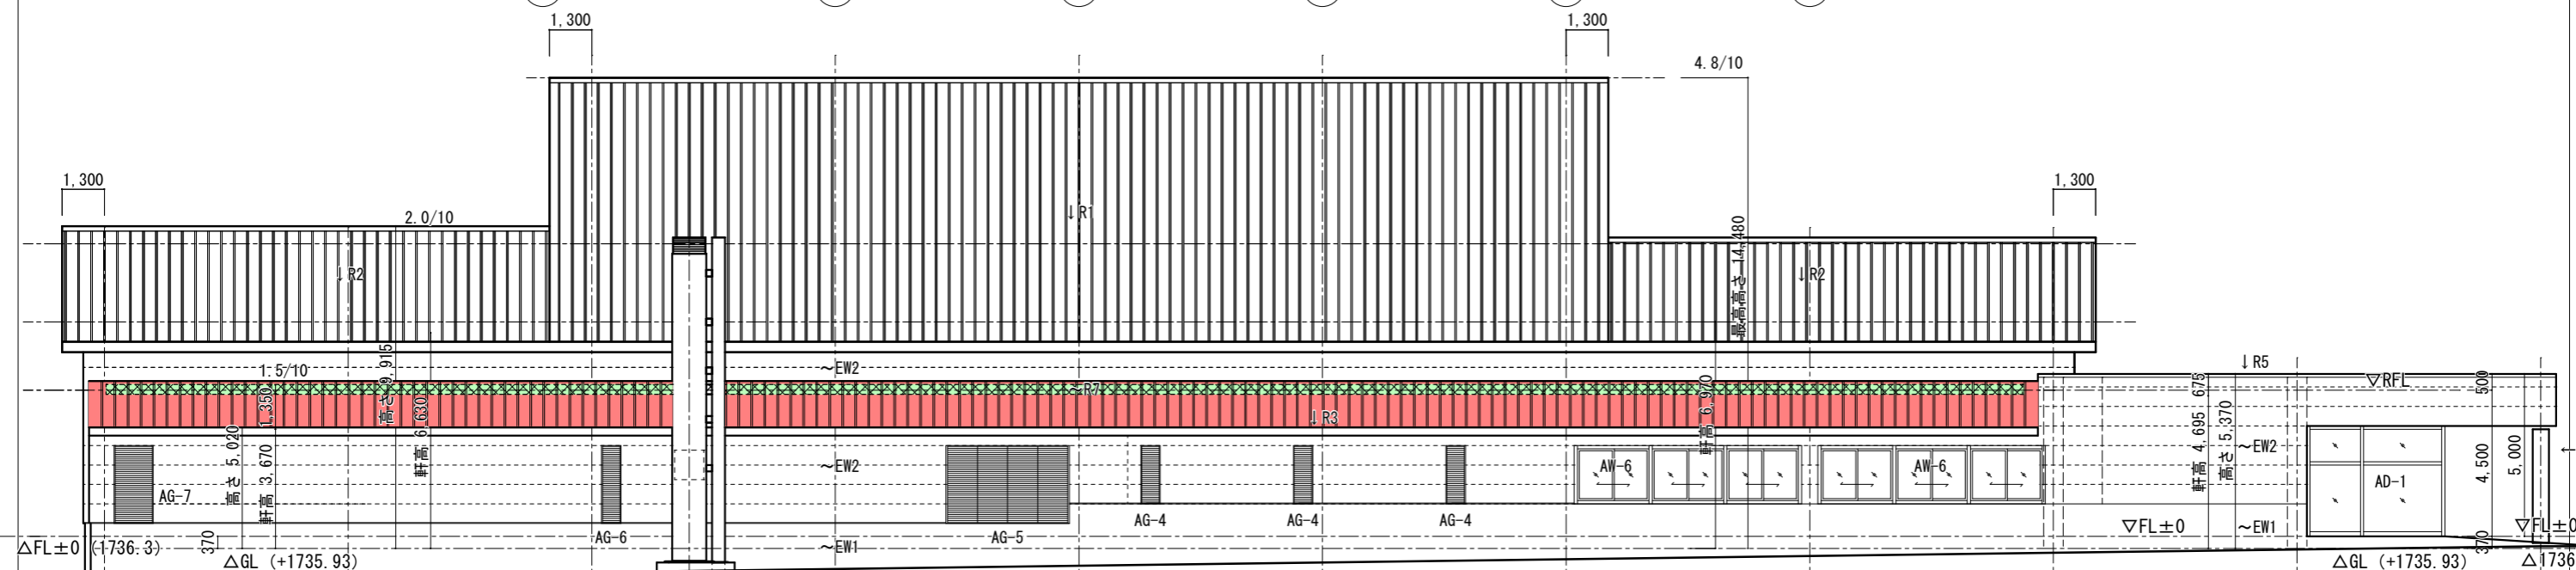


西側立面図（高峰林道側）

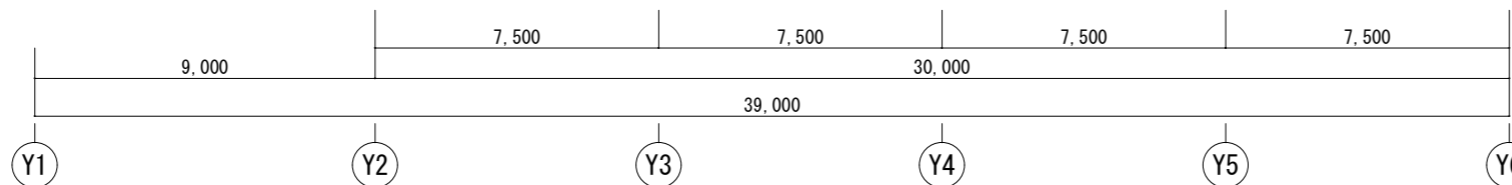

北側立面図（湯の丸高原ホテル側）

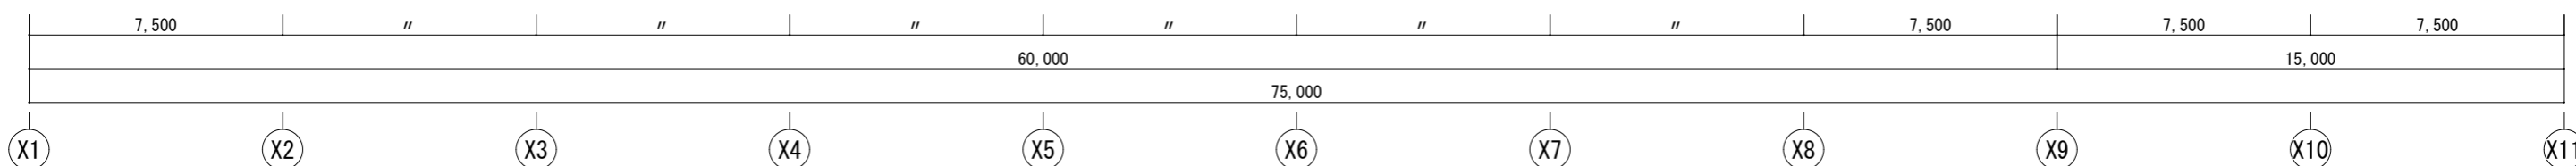

特記事項	縮尺	検図	製図	工事名称	図面名称