下屋根（1.5/10勾配）ケラバ 部分 詳細図 S=1/30

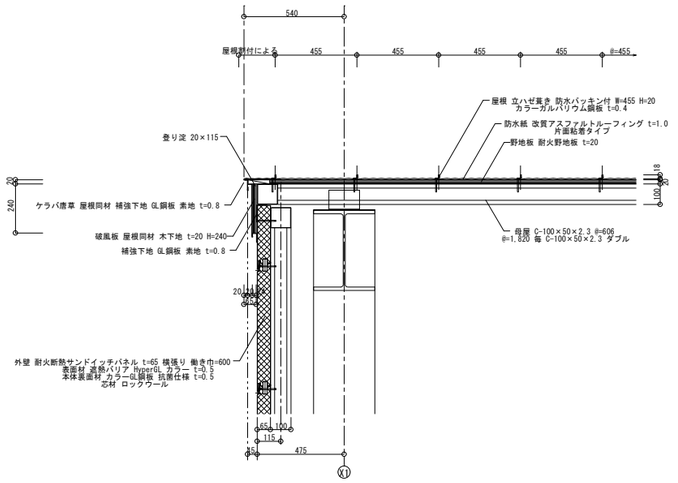

下屋根（1.5/10勾配）ｹﾗﾊﾞ（耐火断熱ｻﾝﾄﾞｲｯﾁﾊﾟﾈﾙ取合い）部分 詳細図 S=1/30

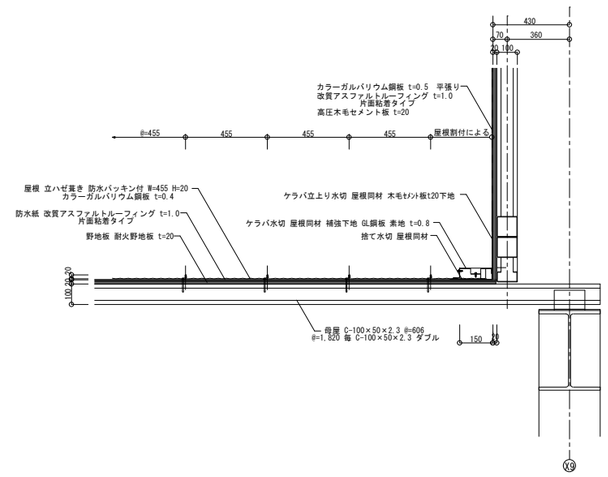

下屋根（1.5/10勾配）落雪対策補強 部分 詳細図 S=1/30

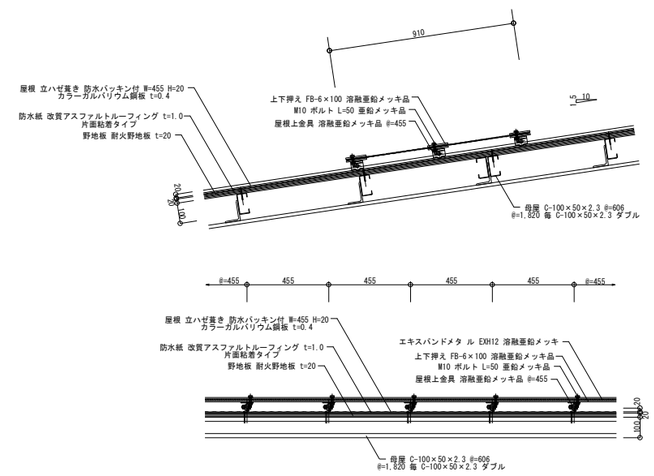

外壁 腰壁RC 部分 詳細図 S=1/30

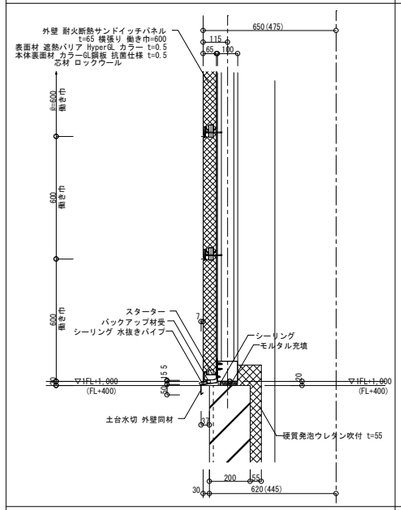

縦目地・出隅・入隅 部分 詳細図 S=1/30

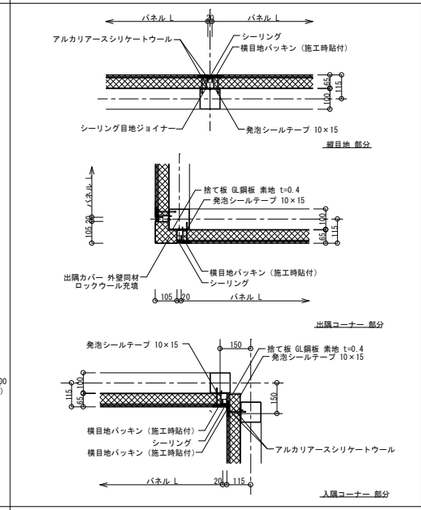

外壁 サッシ 開口（腰壁RC取合い）縦方向 部分 詳細図 S=1/30

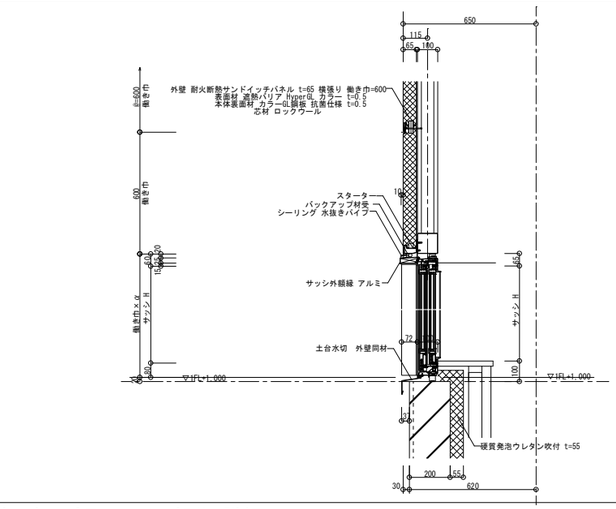

外壁 サッシ 開口 縦・横方向 部分 詳細図 S=1/30

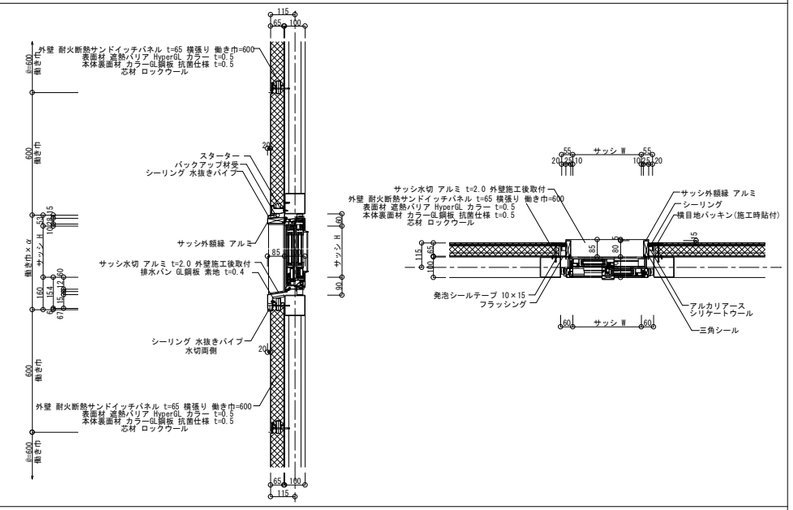

外壁ｱﾙﾐﾊﾟﾈﾙ サｯｼ開口 縦・横方向 部分 詳細図 S=1/30

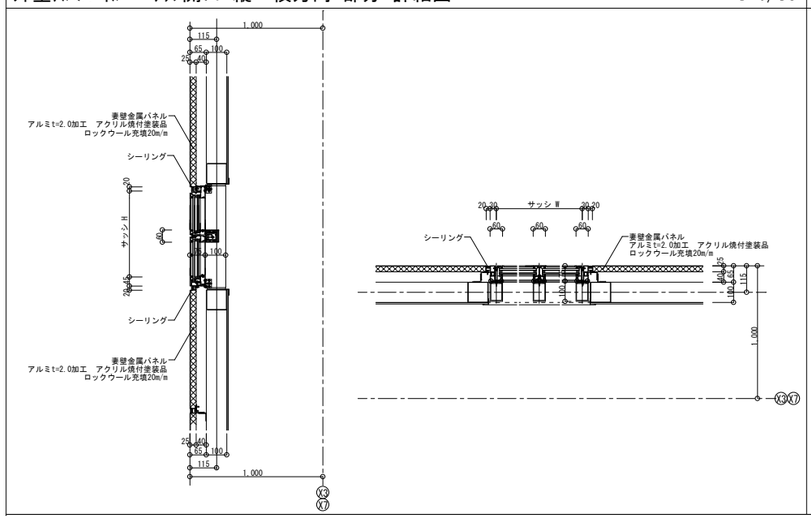

陸屋根 パラペット 部分 詳細図 S=1/30

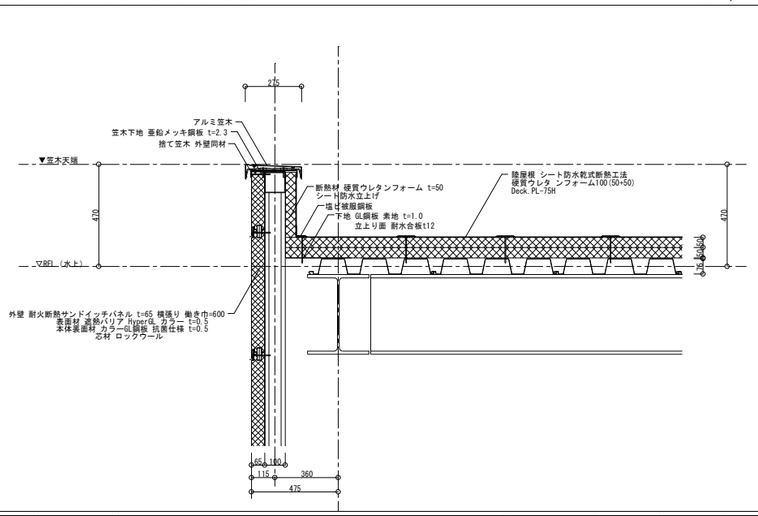

陸屋根 耐火断熱ｻﾝﾄﾞｲｯﾁﾊﾟﾈﾙ取合い 部分 詳細図 S=1/30

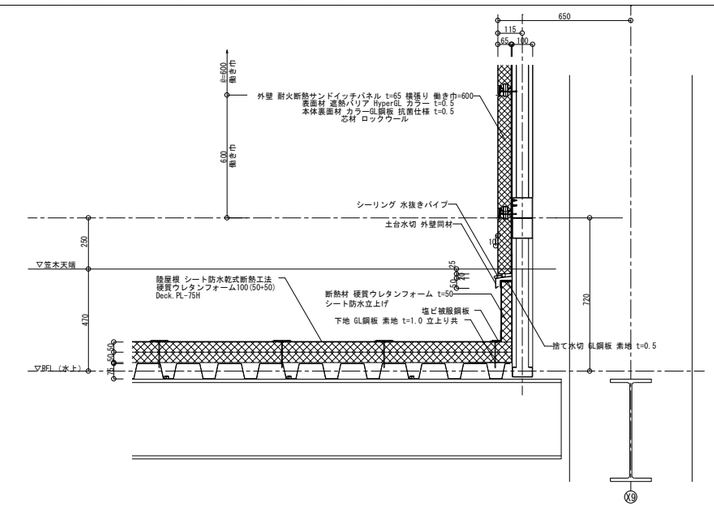

特記事項							縮尺	検図	製図	工事名称	図面名称	
							1：15（A1） 1：30（A3）			屋内プール屋根修繕工事	屋根・外壁詳細図２	