


# 緊急自然災害防止対策事業 原口栗林線舗装修繕工事（第2工区）

標準断面図 S=1:20

原口栗林線（和小前）  
本海野田沢線


平面図 S=1:500 (A3)

原口栗林線（大川消防庫前） 舗装延長L=61.4m、A=431.3m<sup>2</sup>

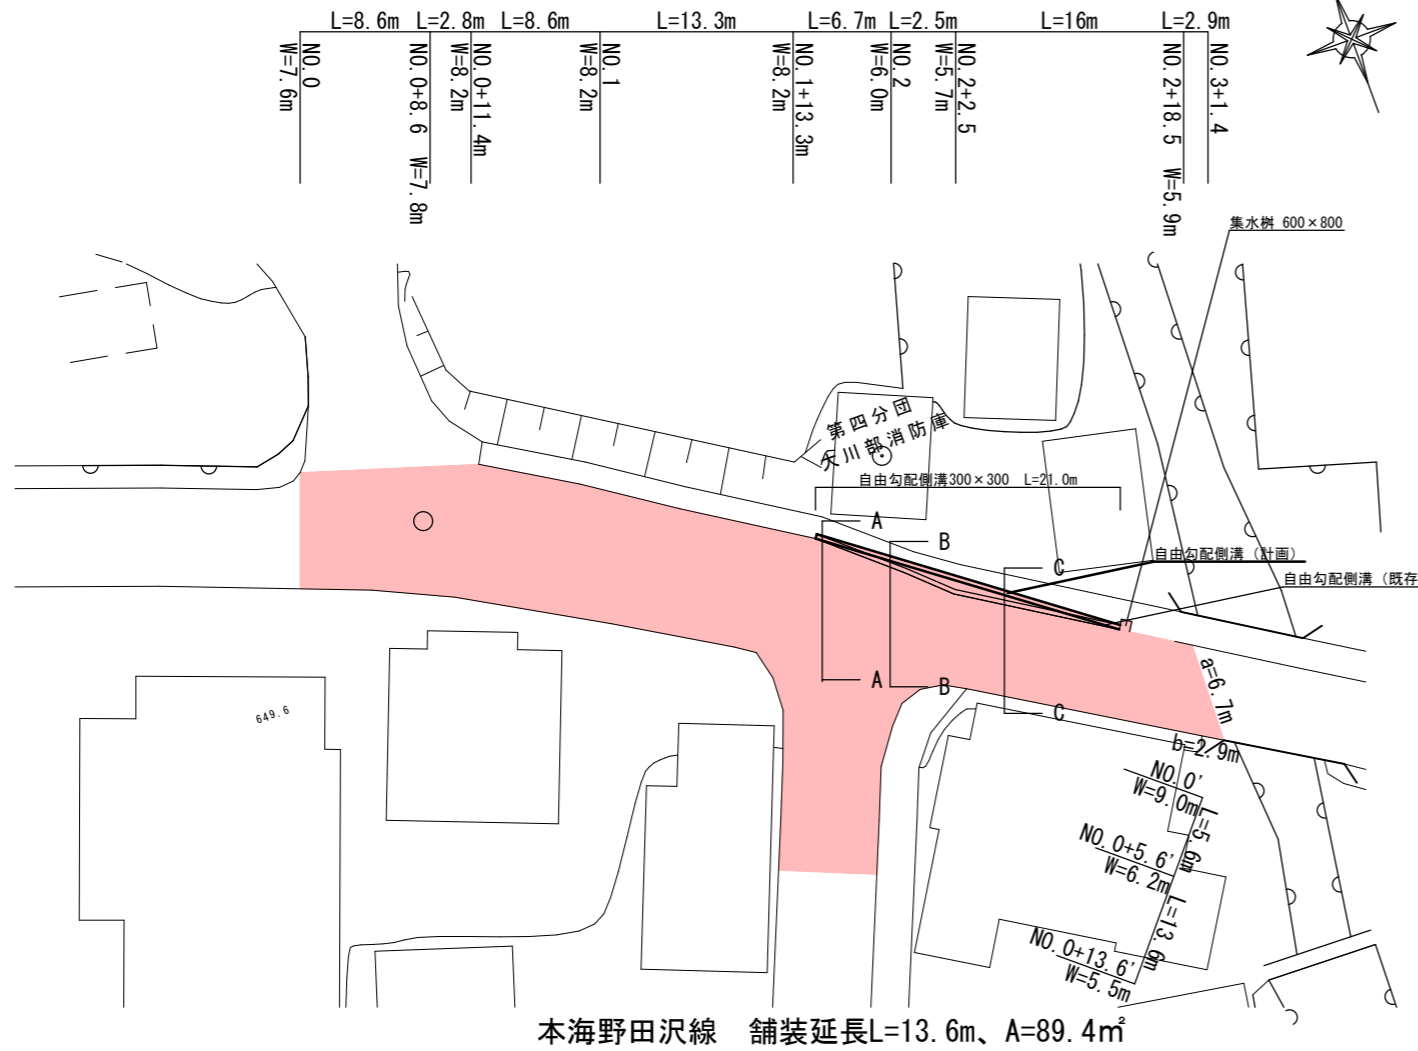

本海野田沢線 舗装延長L=13.6m、A=89.4m<sup>2</sup>


原口栗林線（東上田）  
舗装延長L=22m、A=133.2m<sup>2</sup>

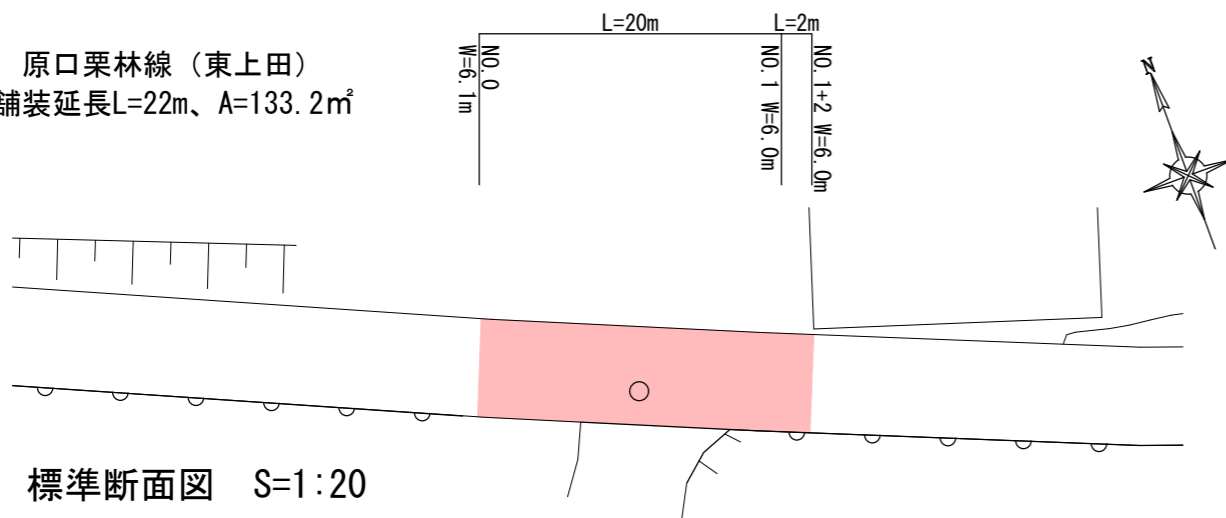

標準断面図 S=1:20




A-A断面図 (NO.1+13.3m~NO.1+15.3m)

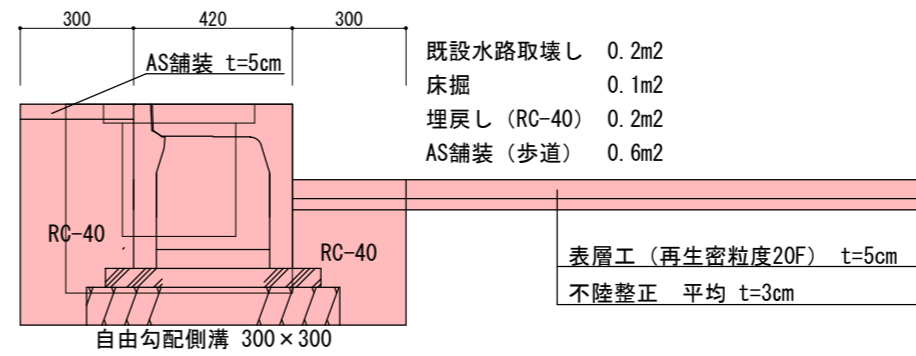


既設水路取壊し	0.2m <sup>2</sup>
床掘	0.1m <sup>2</sup>
埋戻し (RC-40)	0.2m <sup>2</sup>
AS舗装 (歩道)	0.6m <sup>2</sup>

B-B断面図 (NO.1+15.3m~NO.2+2.3m)

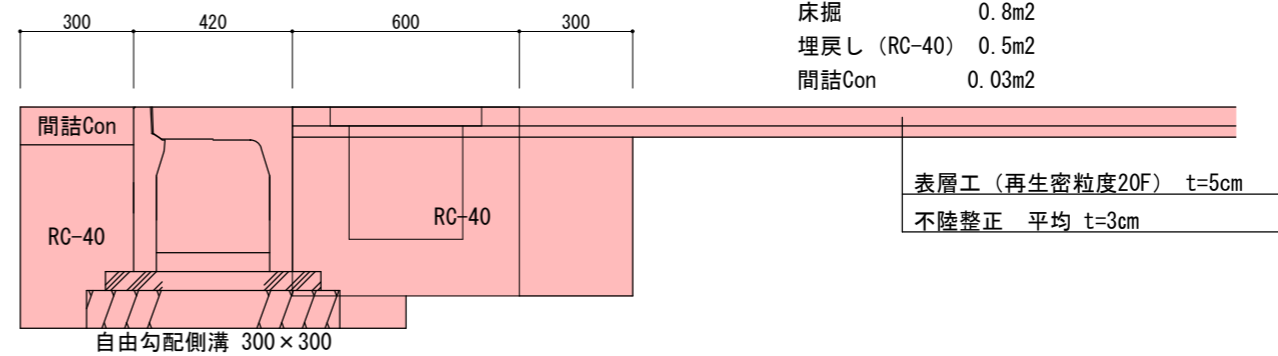


既設水路取壊し	0.2m <sup>2</sup>
床掘	0.8m <sup>2</sup>
埋戻し (RC-40)	0.5m <sup>2</sup>
間詰Con	0.03m <sup>2</sup>

C-C断面図 (NO.2+2.3m~NO.2+14.3m)

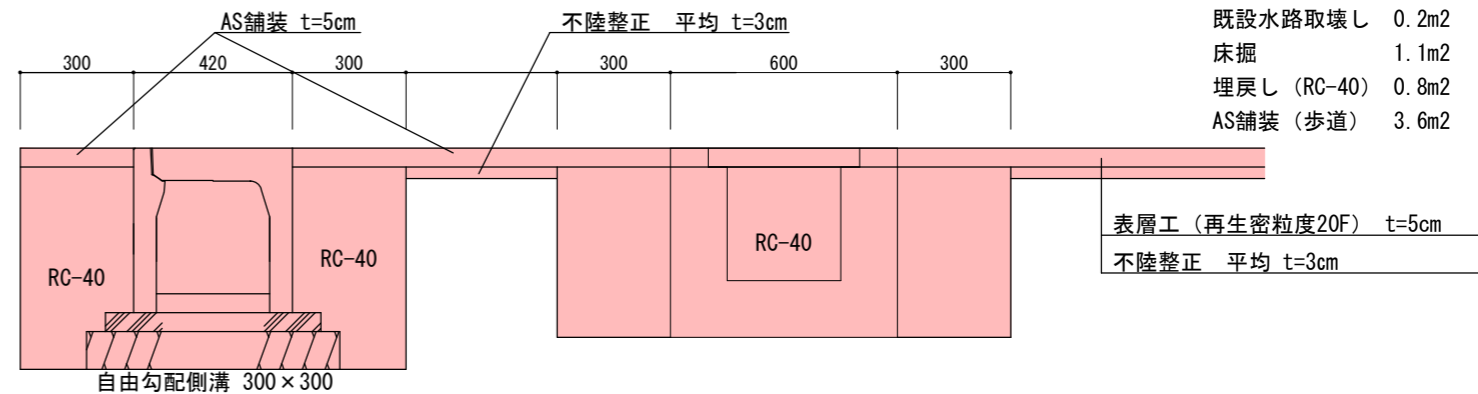

既設水路取壊し	0.2m <sup>2</sup>
床掘	1.1m <sup>2</sup>
埋戻し (RC-40)	0.8m <sup>2</sup>
AS舗装 (歩道)	3.6m <sup>2</sup>

集水樹断面図

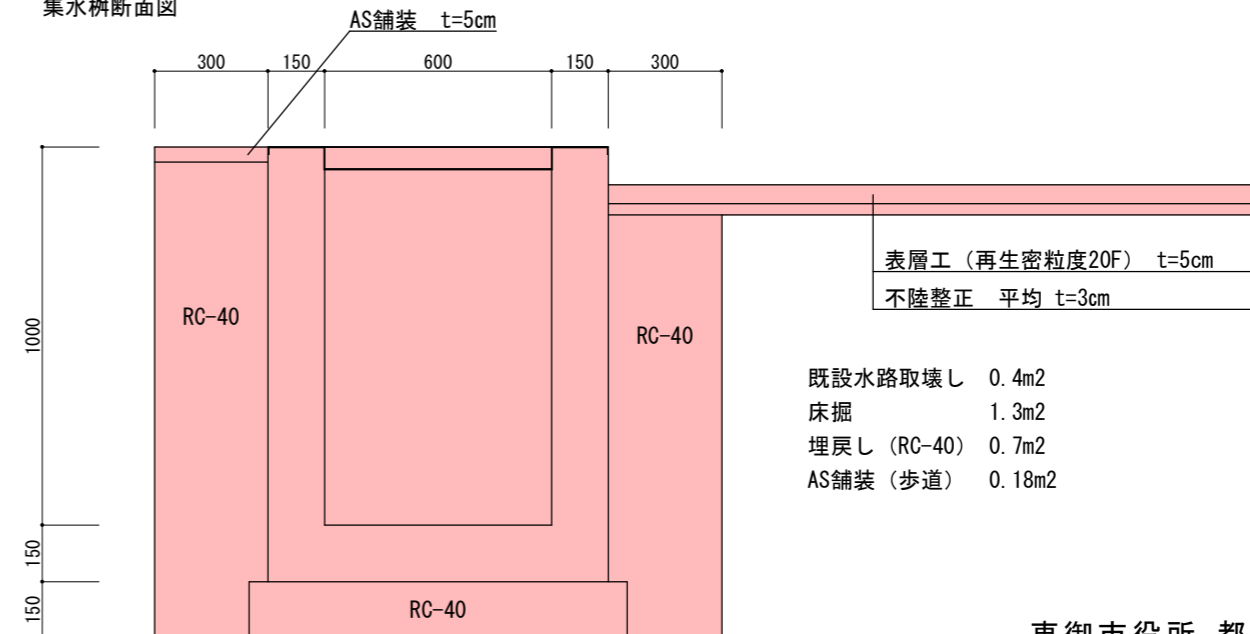

既設水路取壊し	0.4m <sup>2</sup>
床掘	1.3m <sup>2</sup>
埋戻し (RC-40)	0.7m <sup>2</sup>
AS舗装 (歩道)	0.18m <sup>2</sup>