


緊急自然災害防止対策事業 和379号線舗装修繕工事

平面図 S=1:500 (A4)

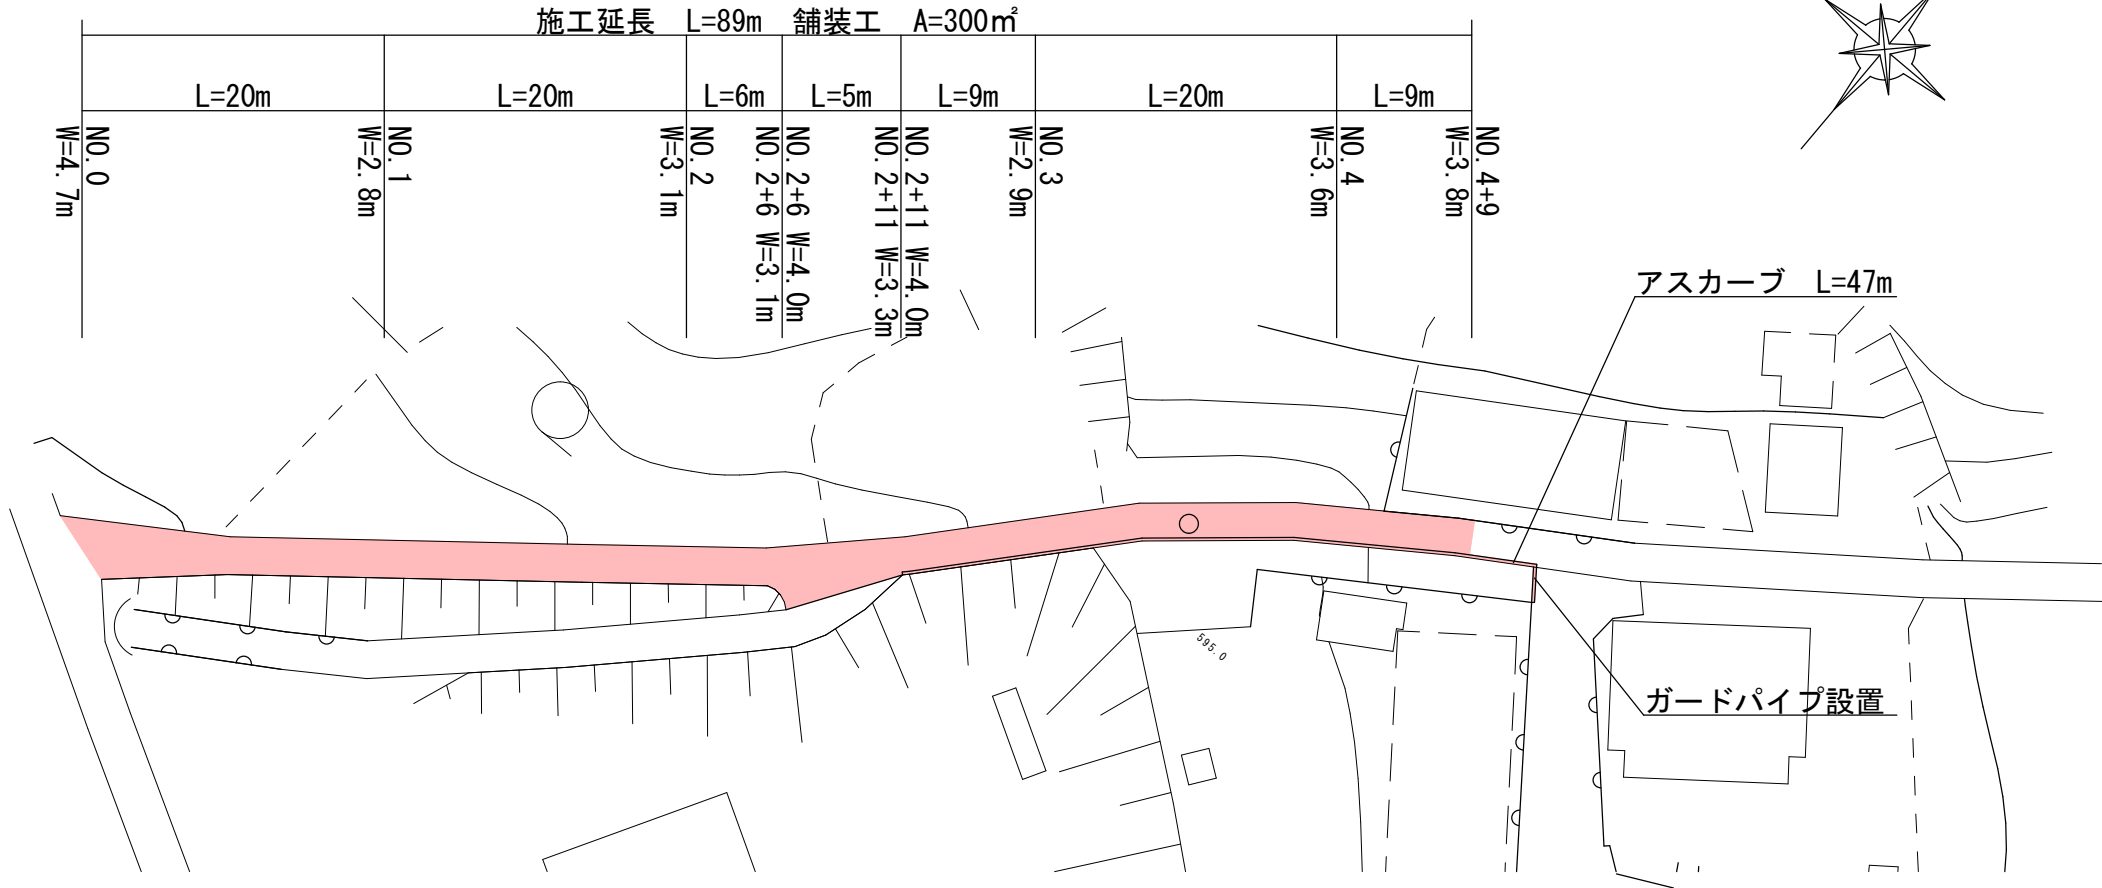

標準断面図 S=1:100

