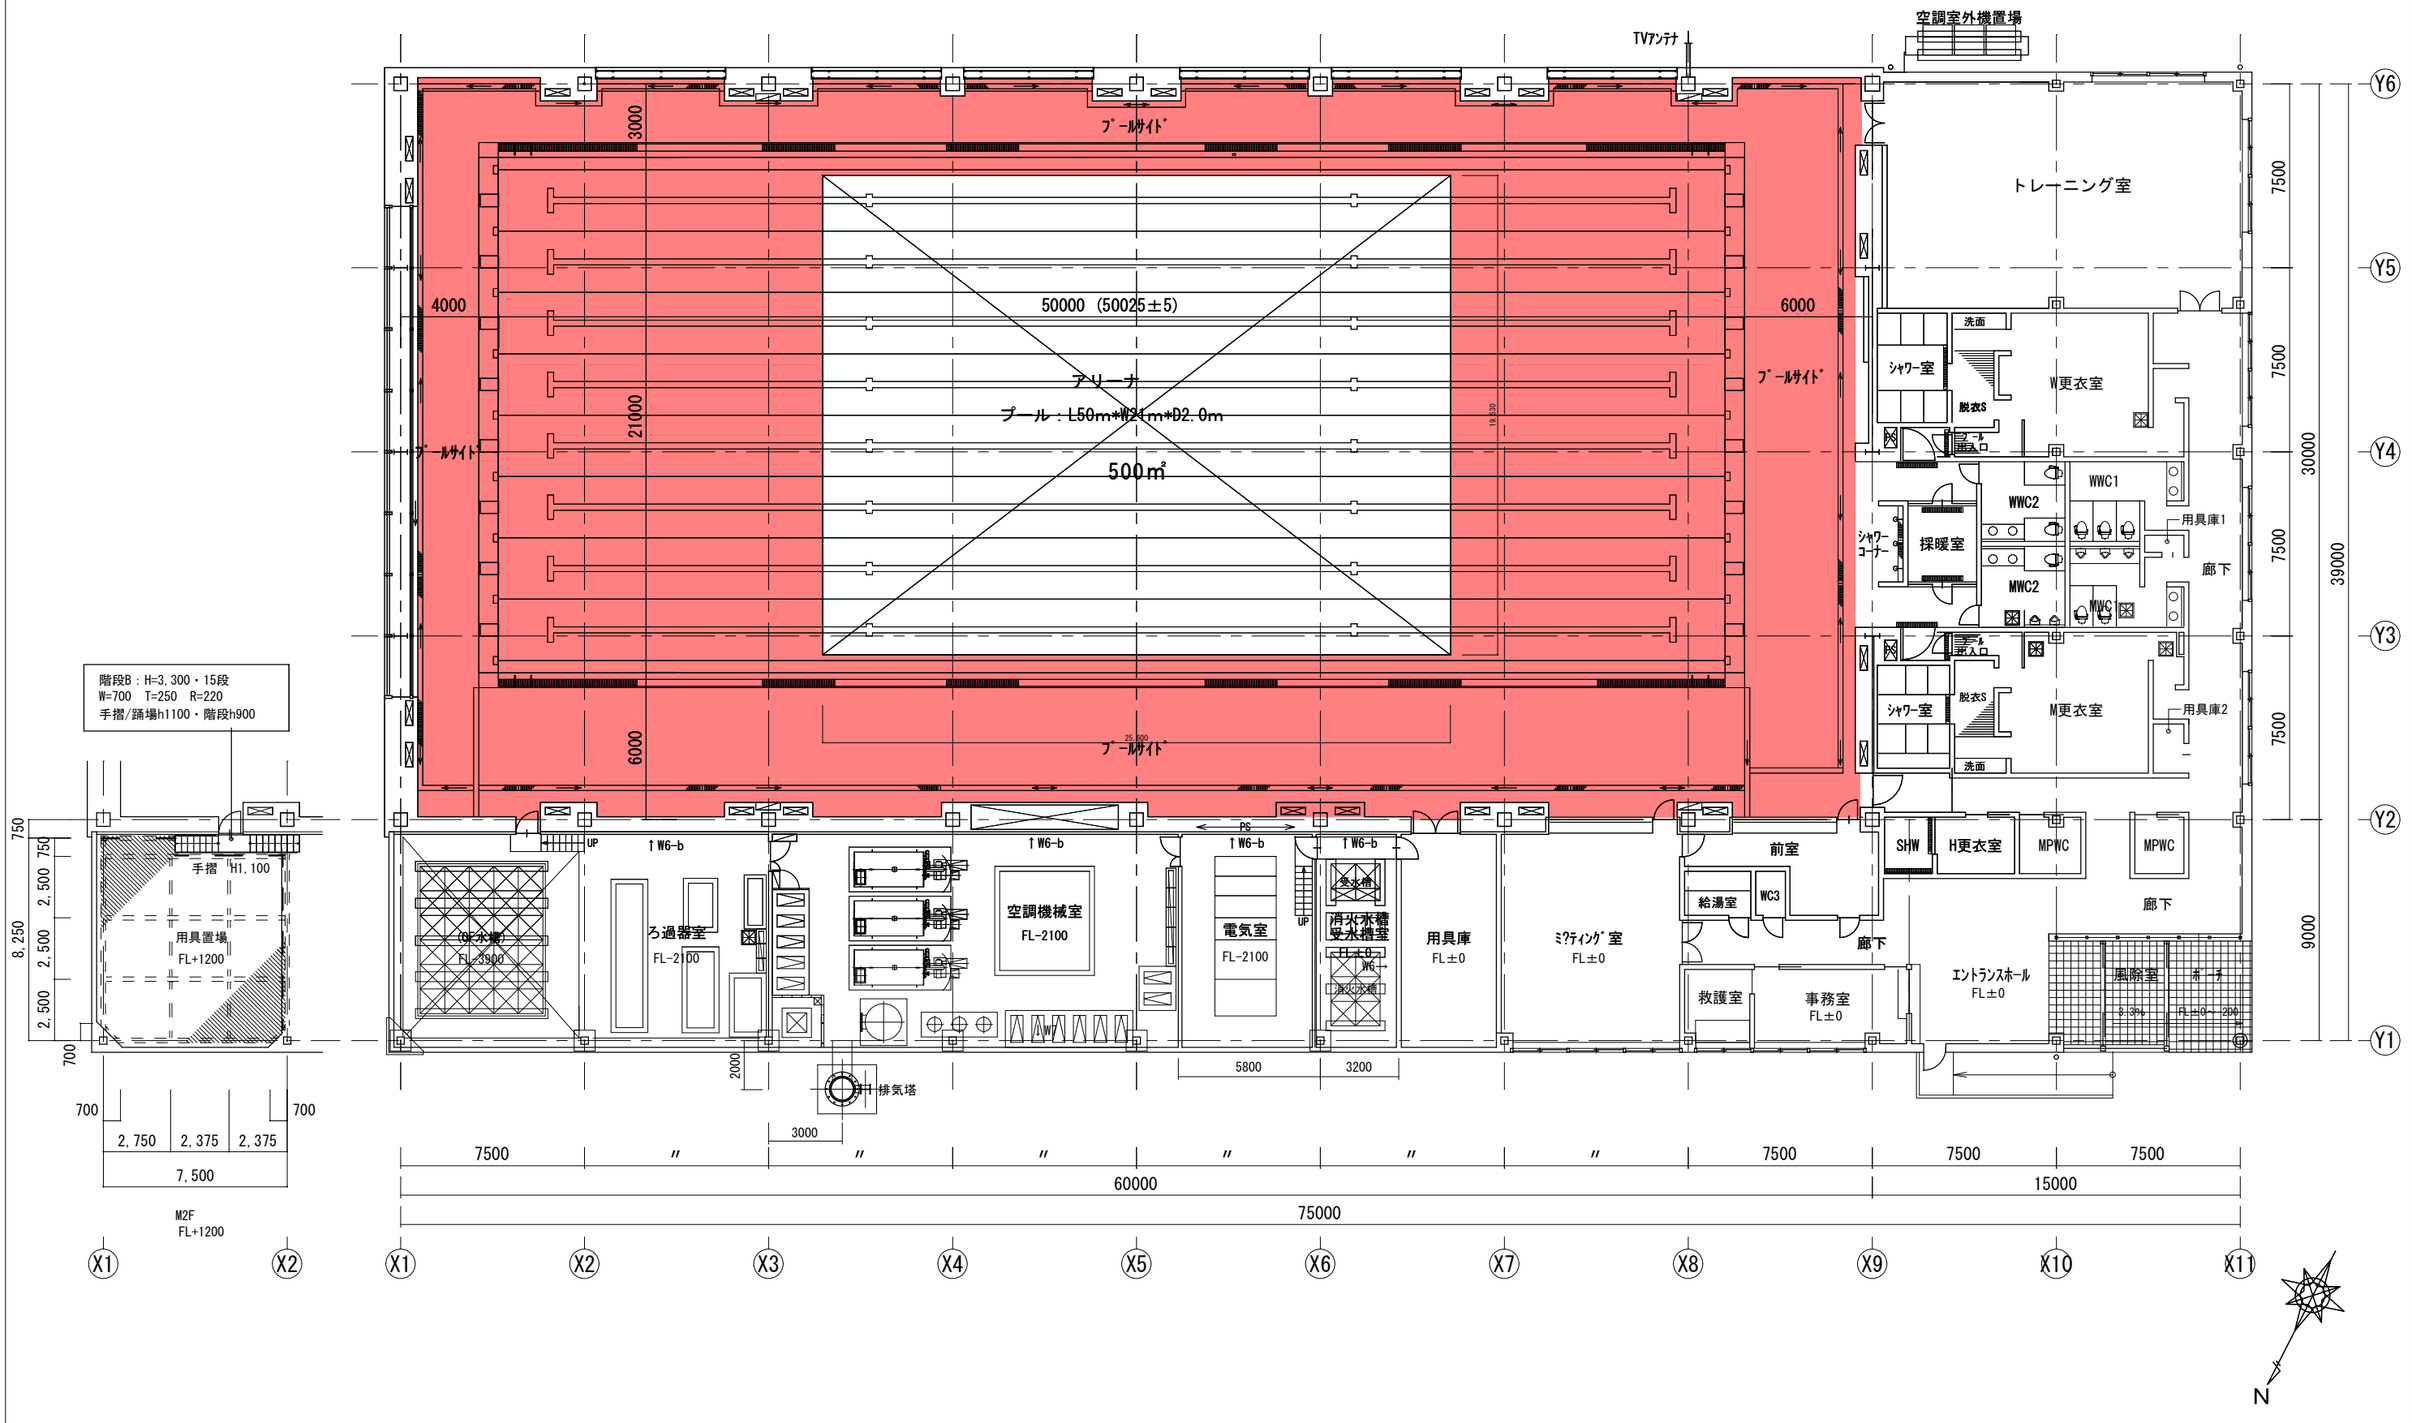

特記事項							縮尺	検図	製図	工事名称	図面名称	
							1：125（A1） 1：250（A3）			屋内プール天井他塗装修繕工事	1階平面図（足場設置範囲）	