


X3-X7間 断面図

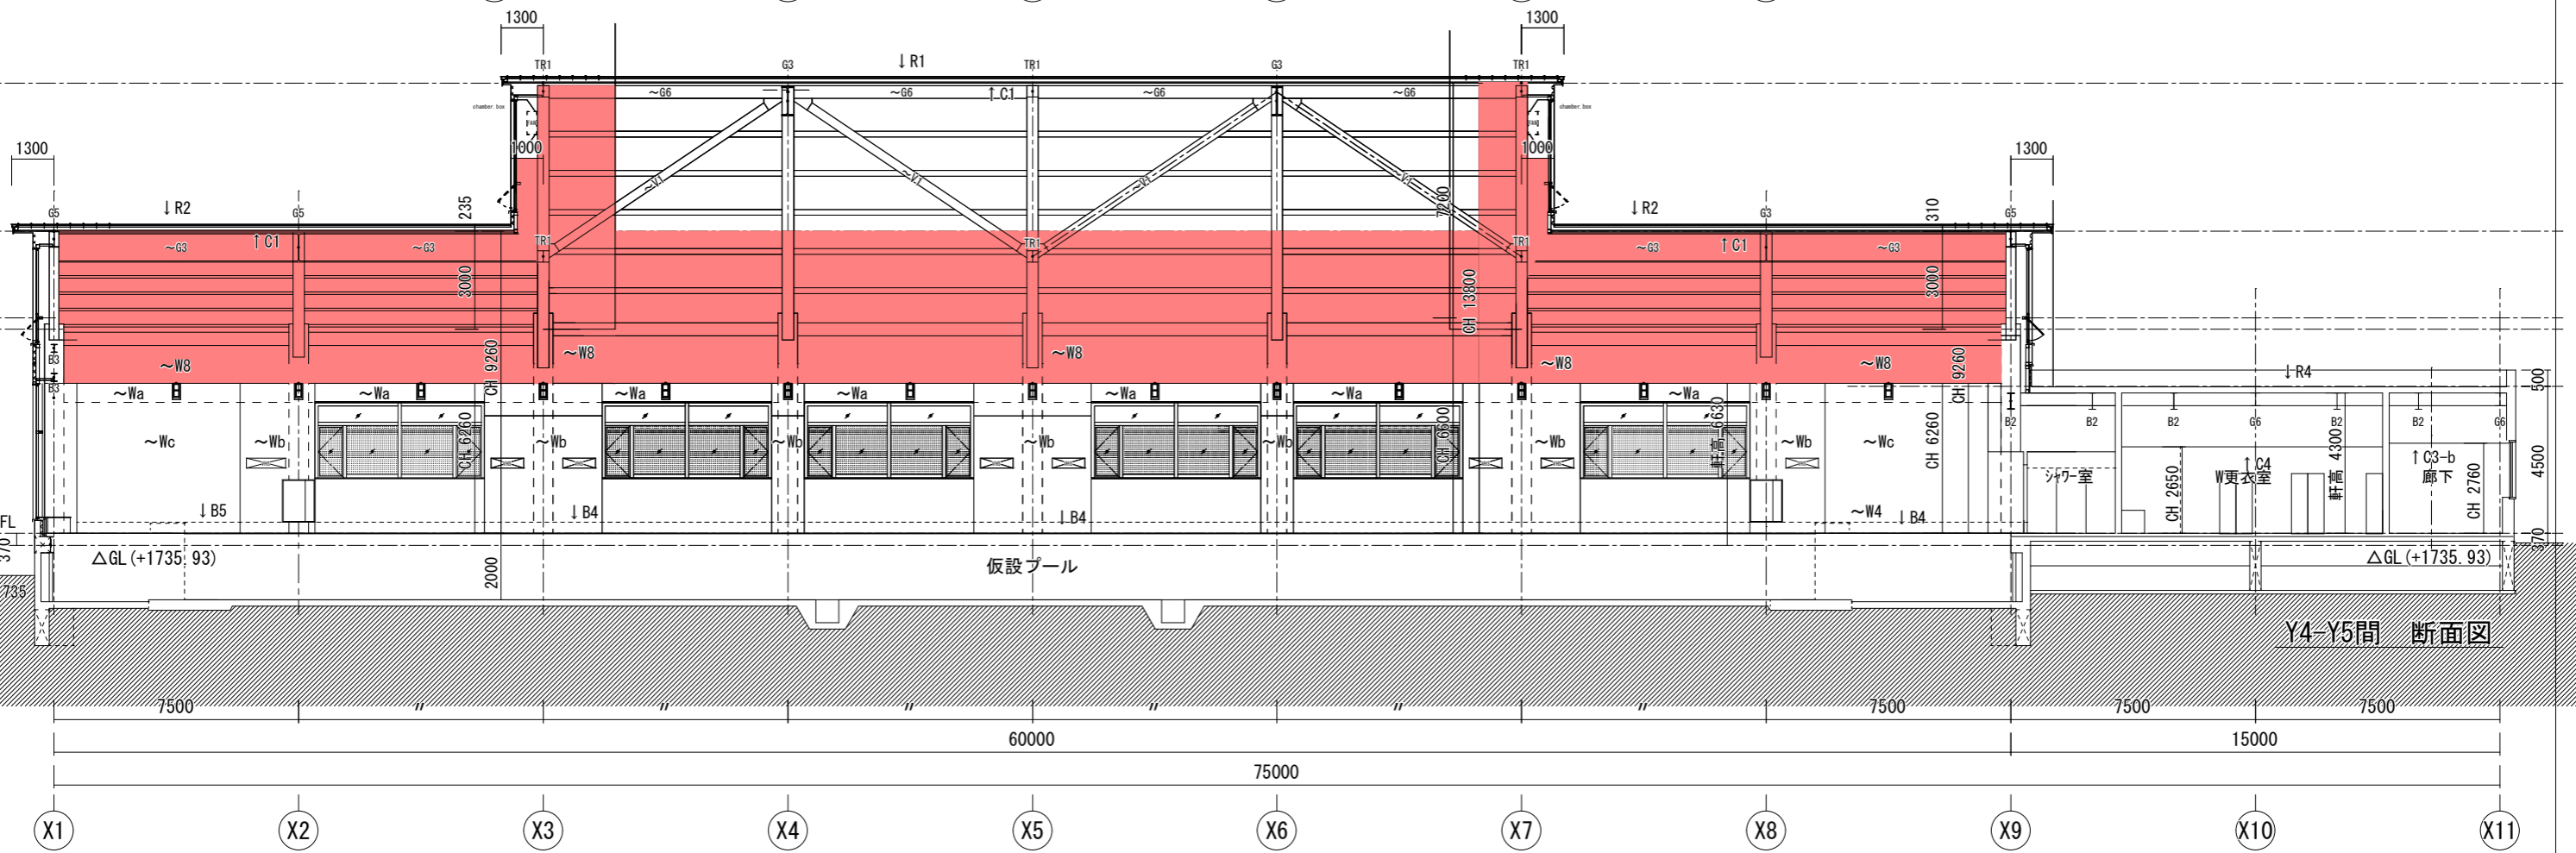

Y4-Y5間 断面図

特記事項	縮尺 1:100 (A1) 1:200 (A3)	検図	製図	工事名称	図面名称
				屋内プール天井他塗装修繕工事	断面図 1