

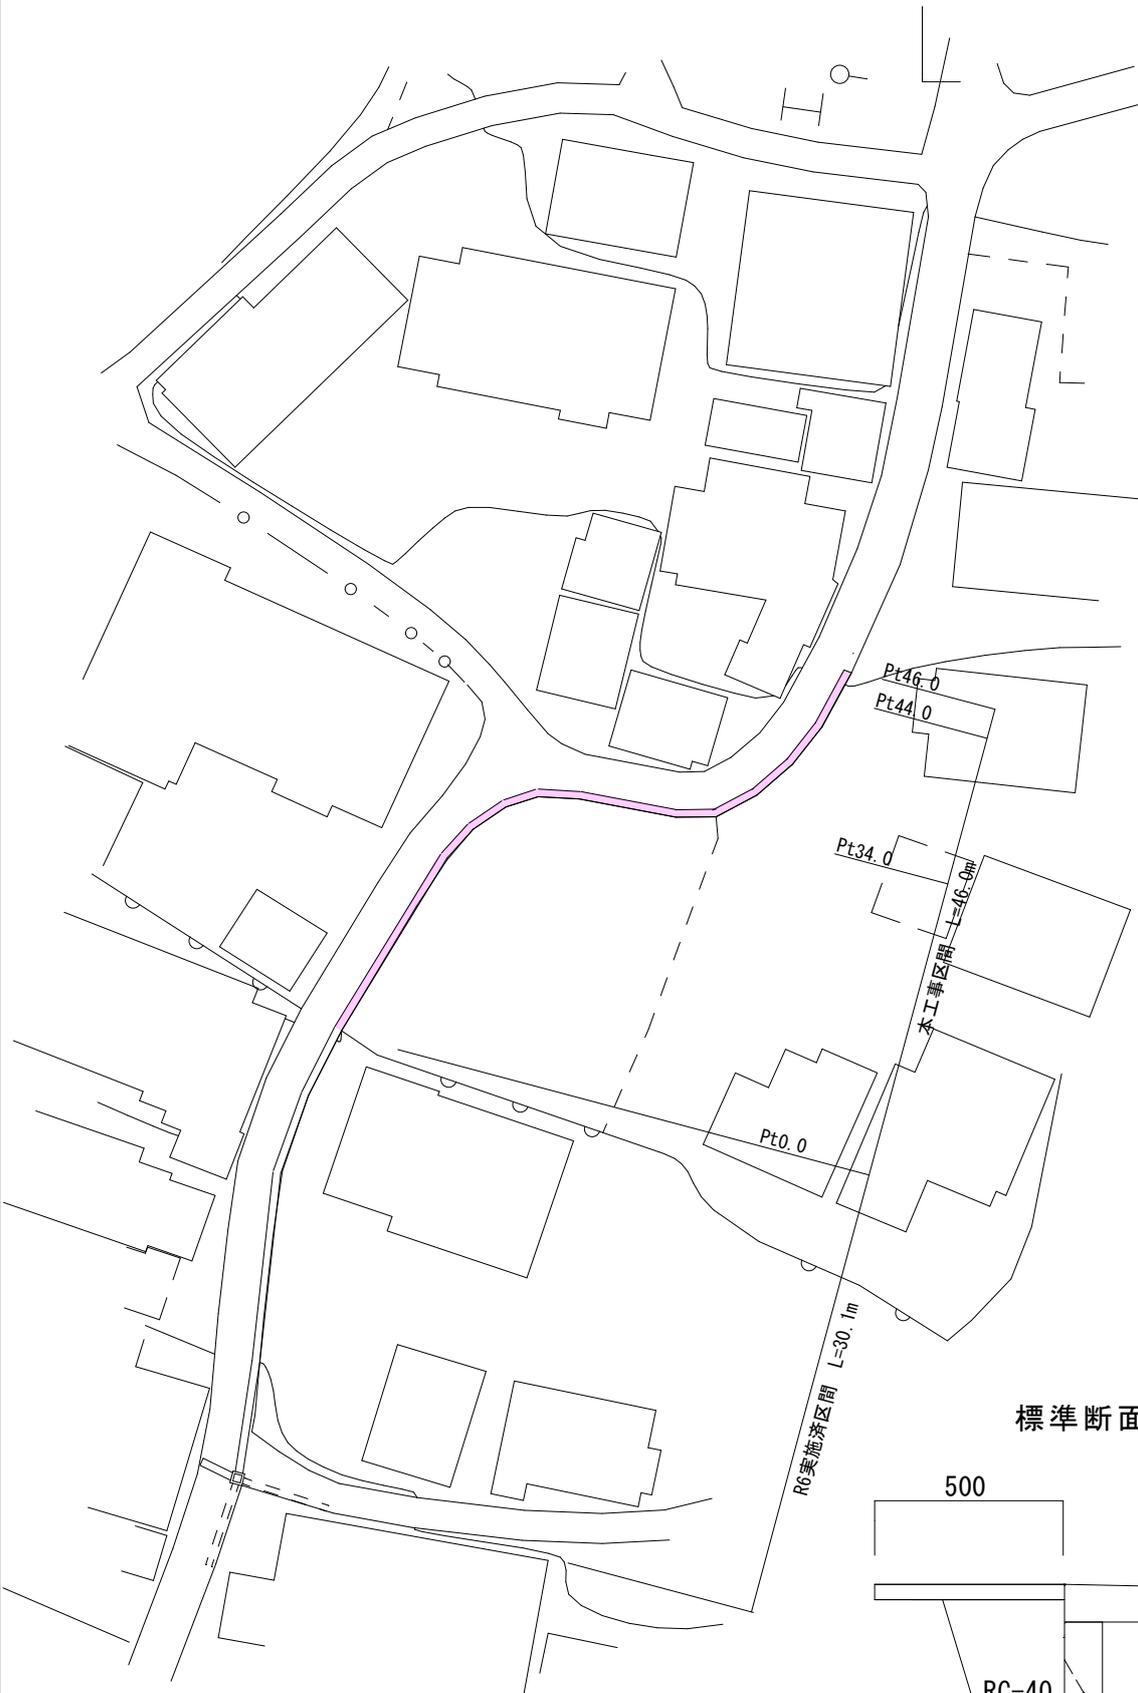


排水路整備事業 大石地区側溝設置工事

平面図 S=1 : 500

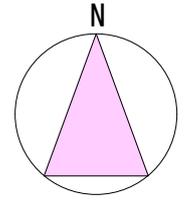

標準断面図 S=1 : 20

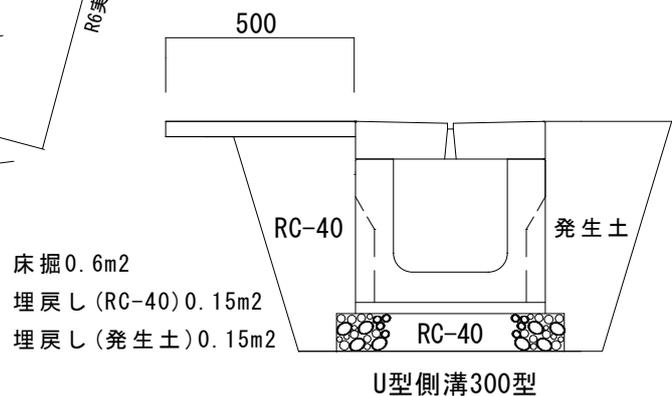

※Pt34.0~44.0について、グレーチングタイプとする。