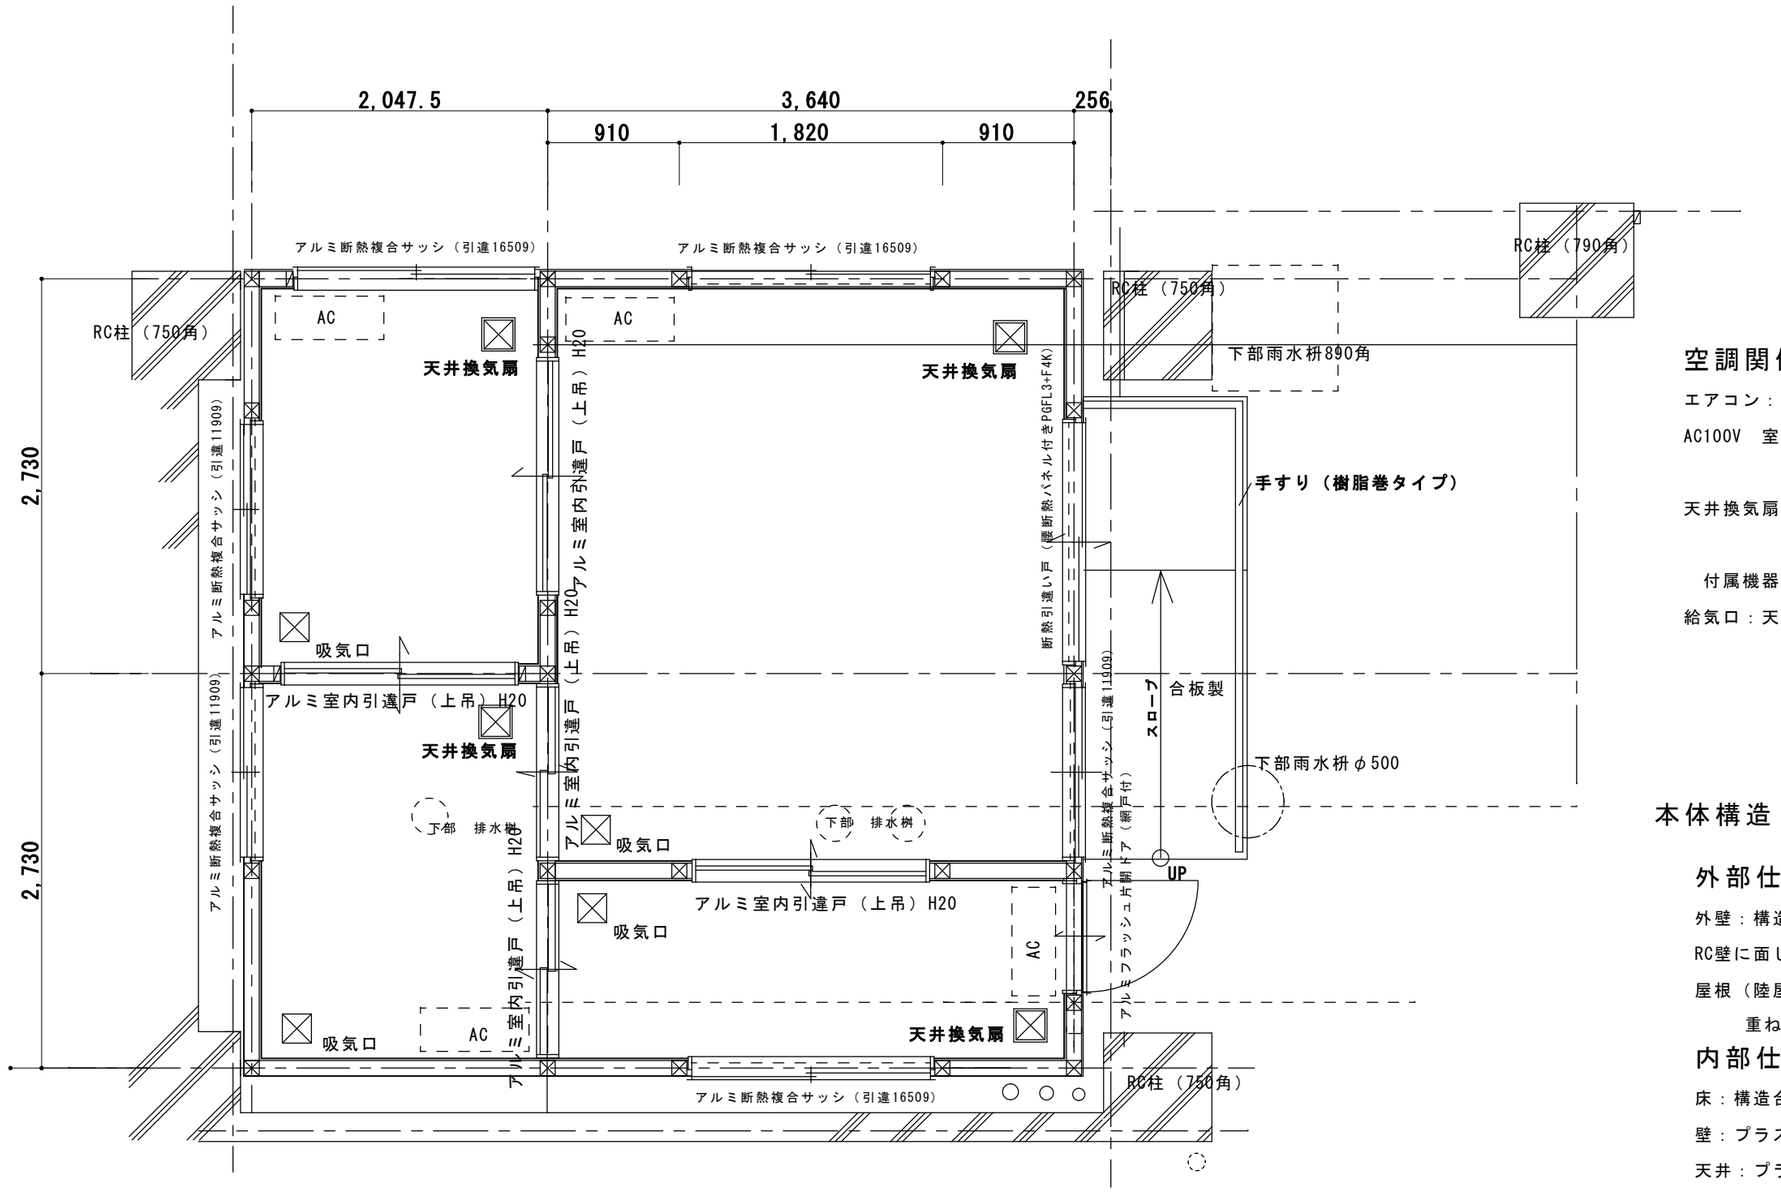

※　窓サッシはすべて断熱複合サッシPGFL3+FK4網戸付とする

空調関係参考機種

エアコン：三菱寒冷地ルームエアコン　MSZ-KXV2220-W

AC100V　室外機壁掛け架台C-KG

天井換気扇　：三菱VD-15ZE12-FP（3台）

三菱VD-18ZE12-FP（1台）

付属機器（防虫網付ベンドキャップP-13YSM03-BL、P-18YSM03-BL））

給気口：天井用三菱P-13QR2　付属部材共

本体構造：木造軸組構造、柱105×105

外部仕上げ

外壁：構造合板　12.0+タイベックシート貼りの上角波鋼板貼り

RC壁に面した部分は合板　4.0貼り

屋根（陸屋根）：野地合板　12.0　+　タイベックシート貼り

重ね部分は防水テープ貼り

内部仕上

床：構造合板24　+　ラワン合板12　下地　塩ビシート（抗菌防滑）貼り

壁：プラスターボード12.5下地プリント合板3.8（抗菌）貼り

天井：プラスターボード9.5下地　ビニールクロス（抗菌）貼り

天井高　2,400

断熱材

床：スタイロホームｔ＝50

壁（間仕切共）・天井　高性能グラスウール　16K　ｔ＝100　充填

備　考	縮尺 1/30	工事名	東御市民病院　臨時診察室　工事	図番
	設計年月日	図面名	平面図	