


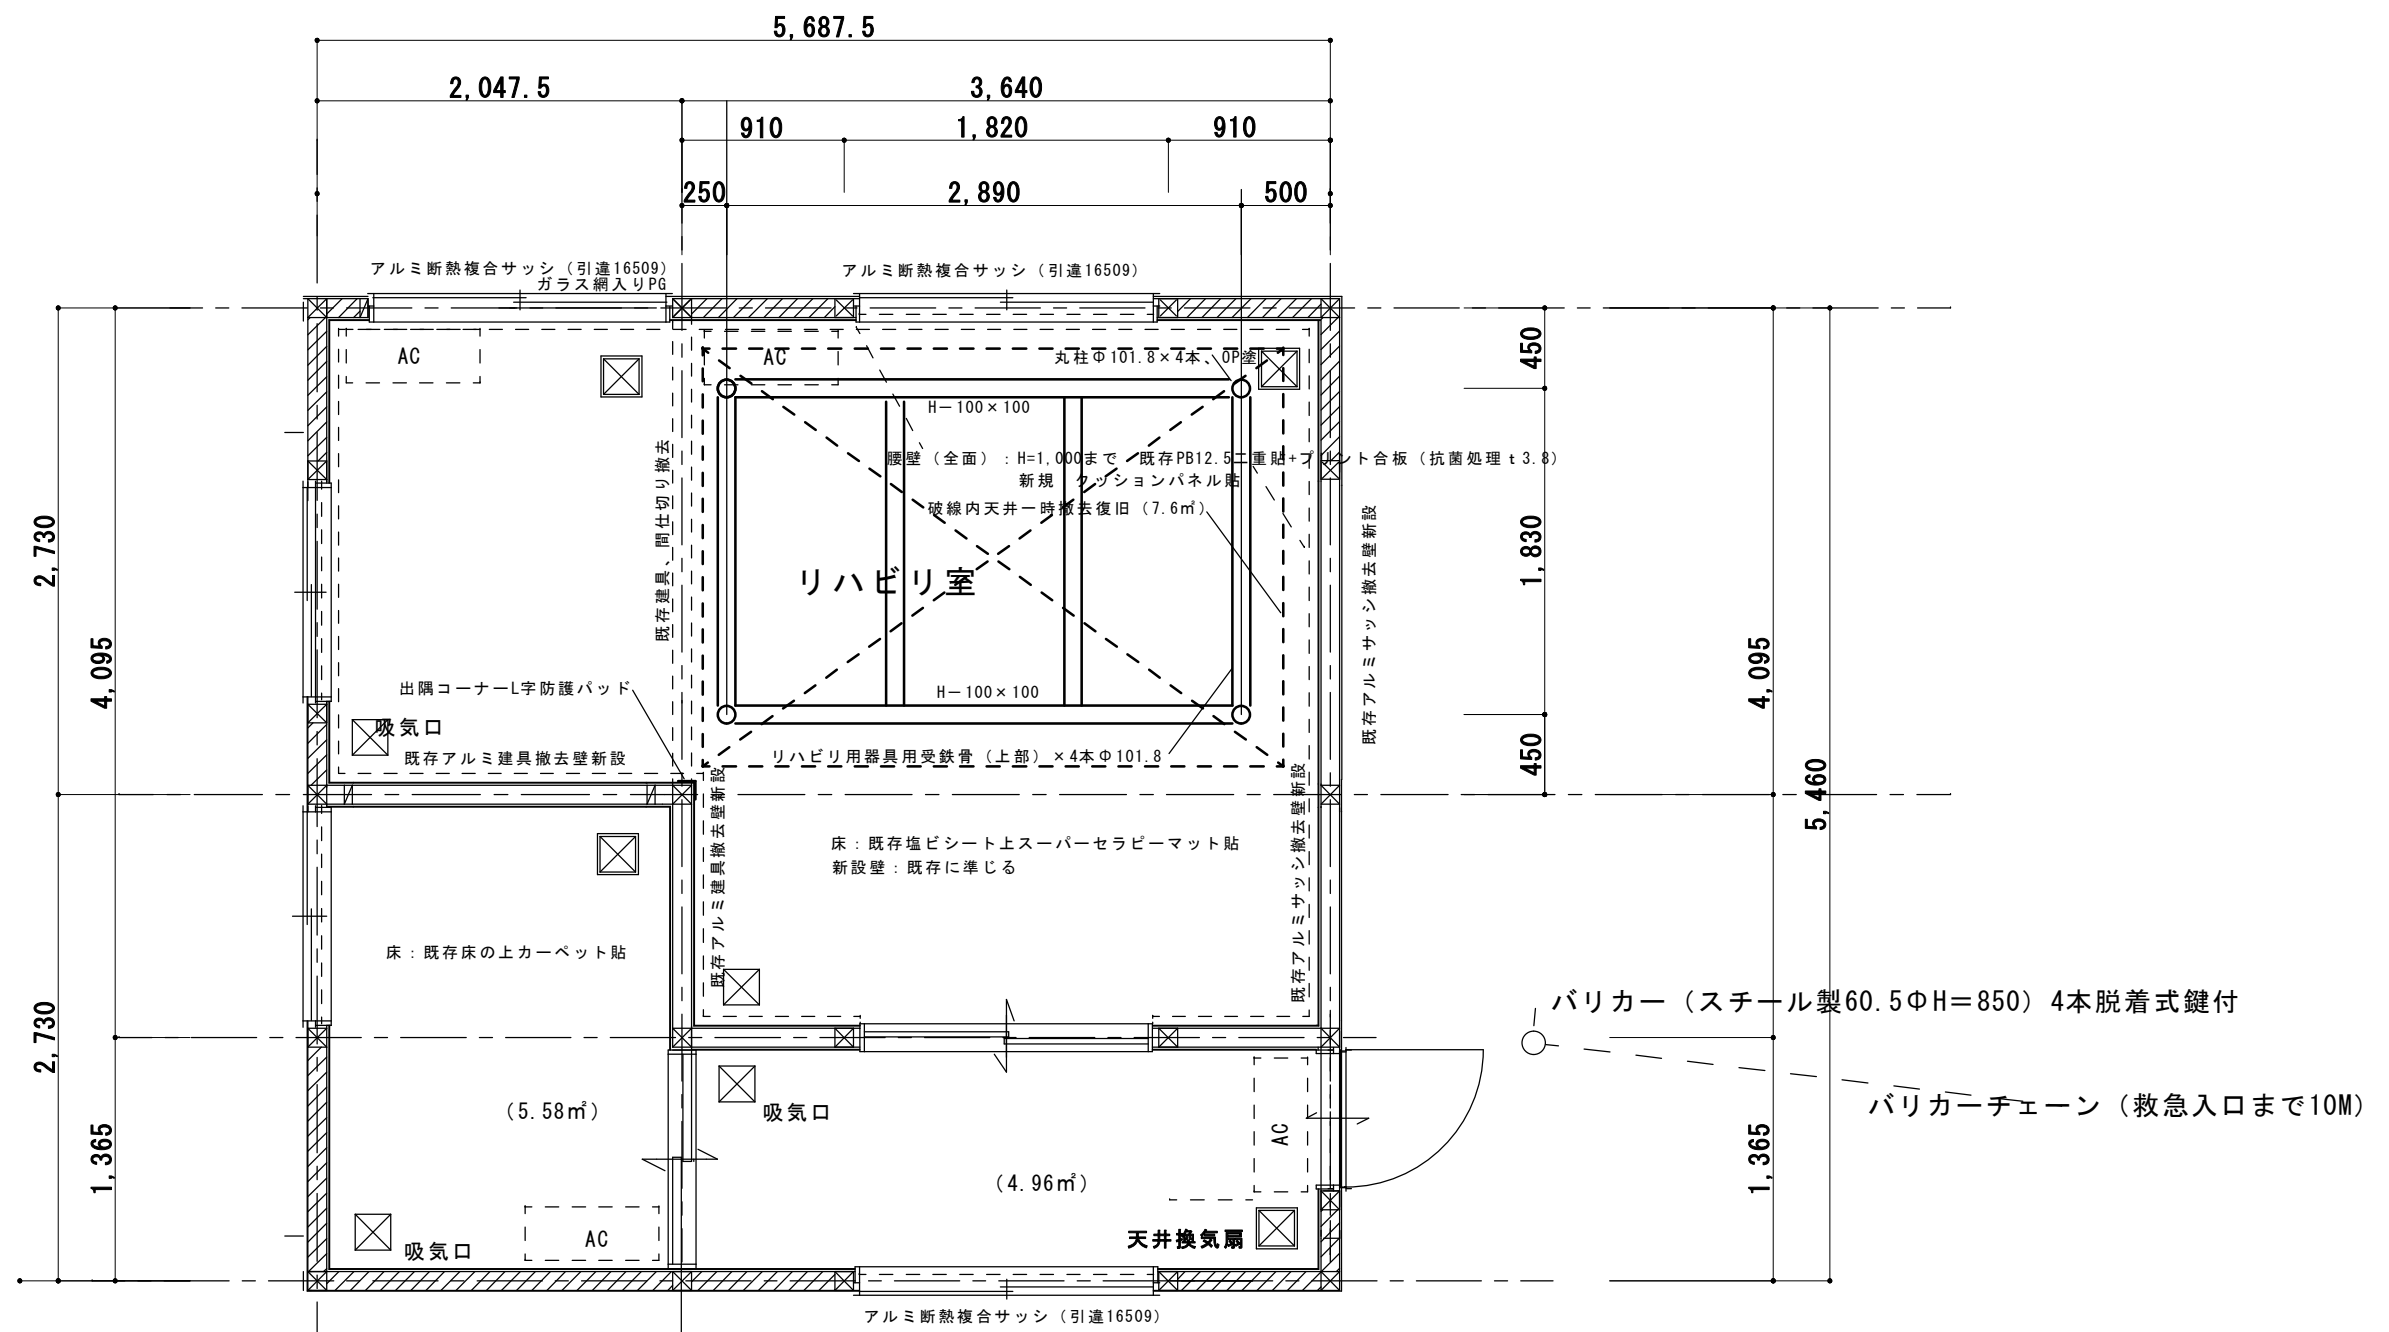

備 考						縮 尺 1/30	工事名	東御市民病院 子供リハビリ室 工事	図 番 1/2	
						設 計 年 月 日	図 面 名	平面図		