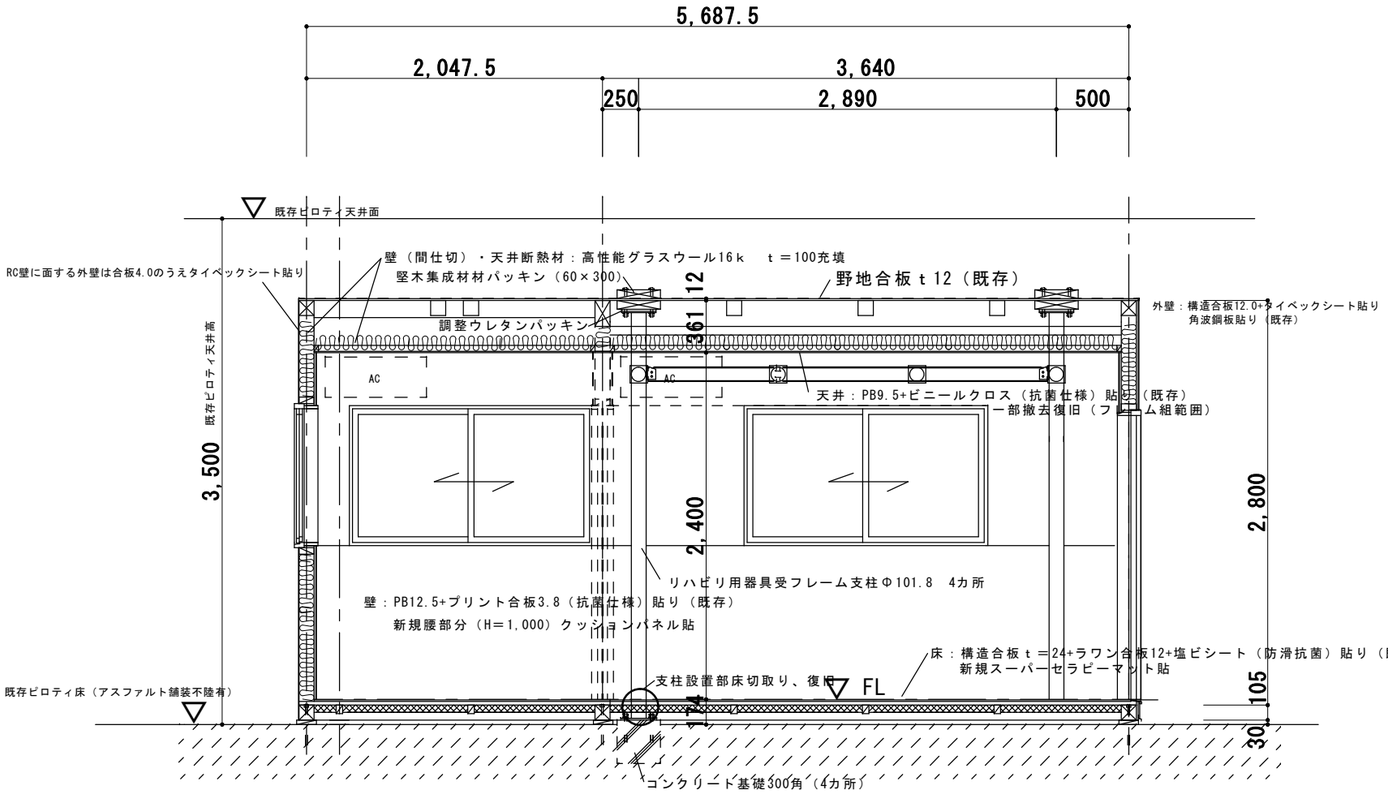

断　面　図

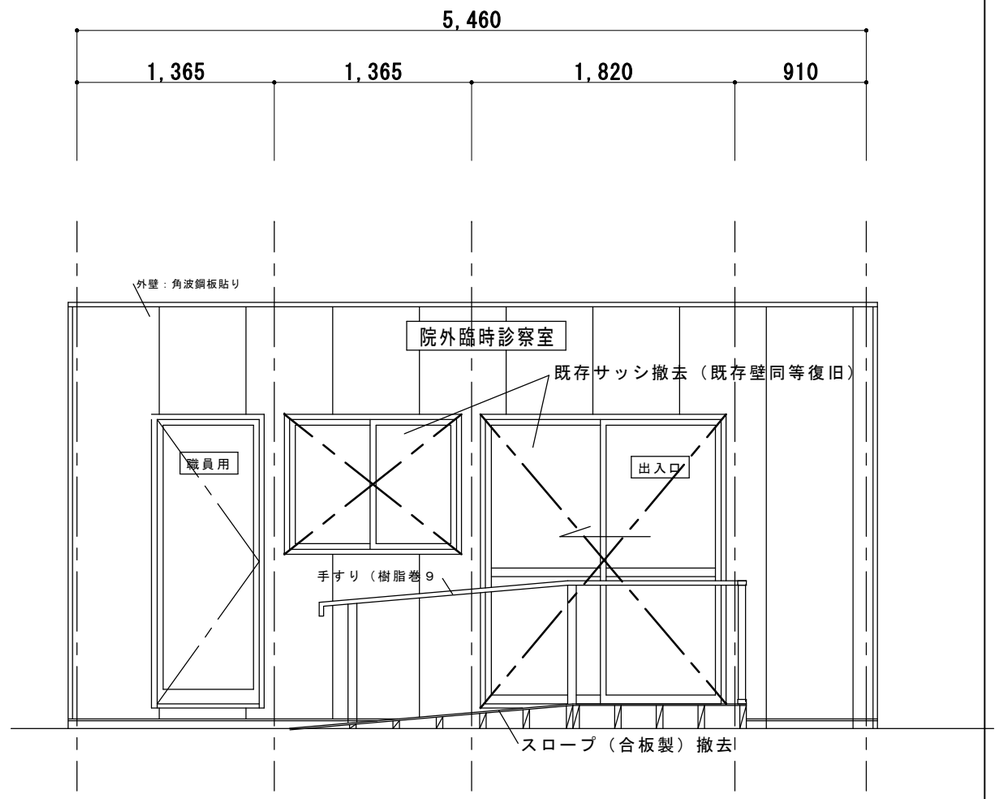

正　面　立　面　図

備　考						縮尺	工事名　東御市民病院　子供リハビリ室　工事	図番
						設計年月日	図面名　断面図、正面図	2/2