


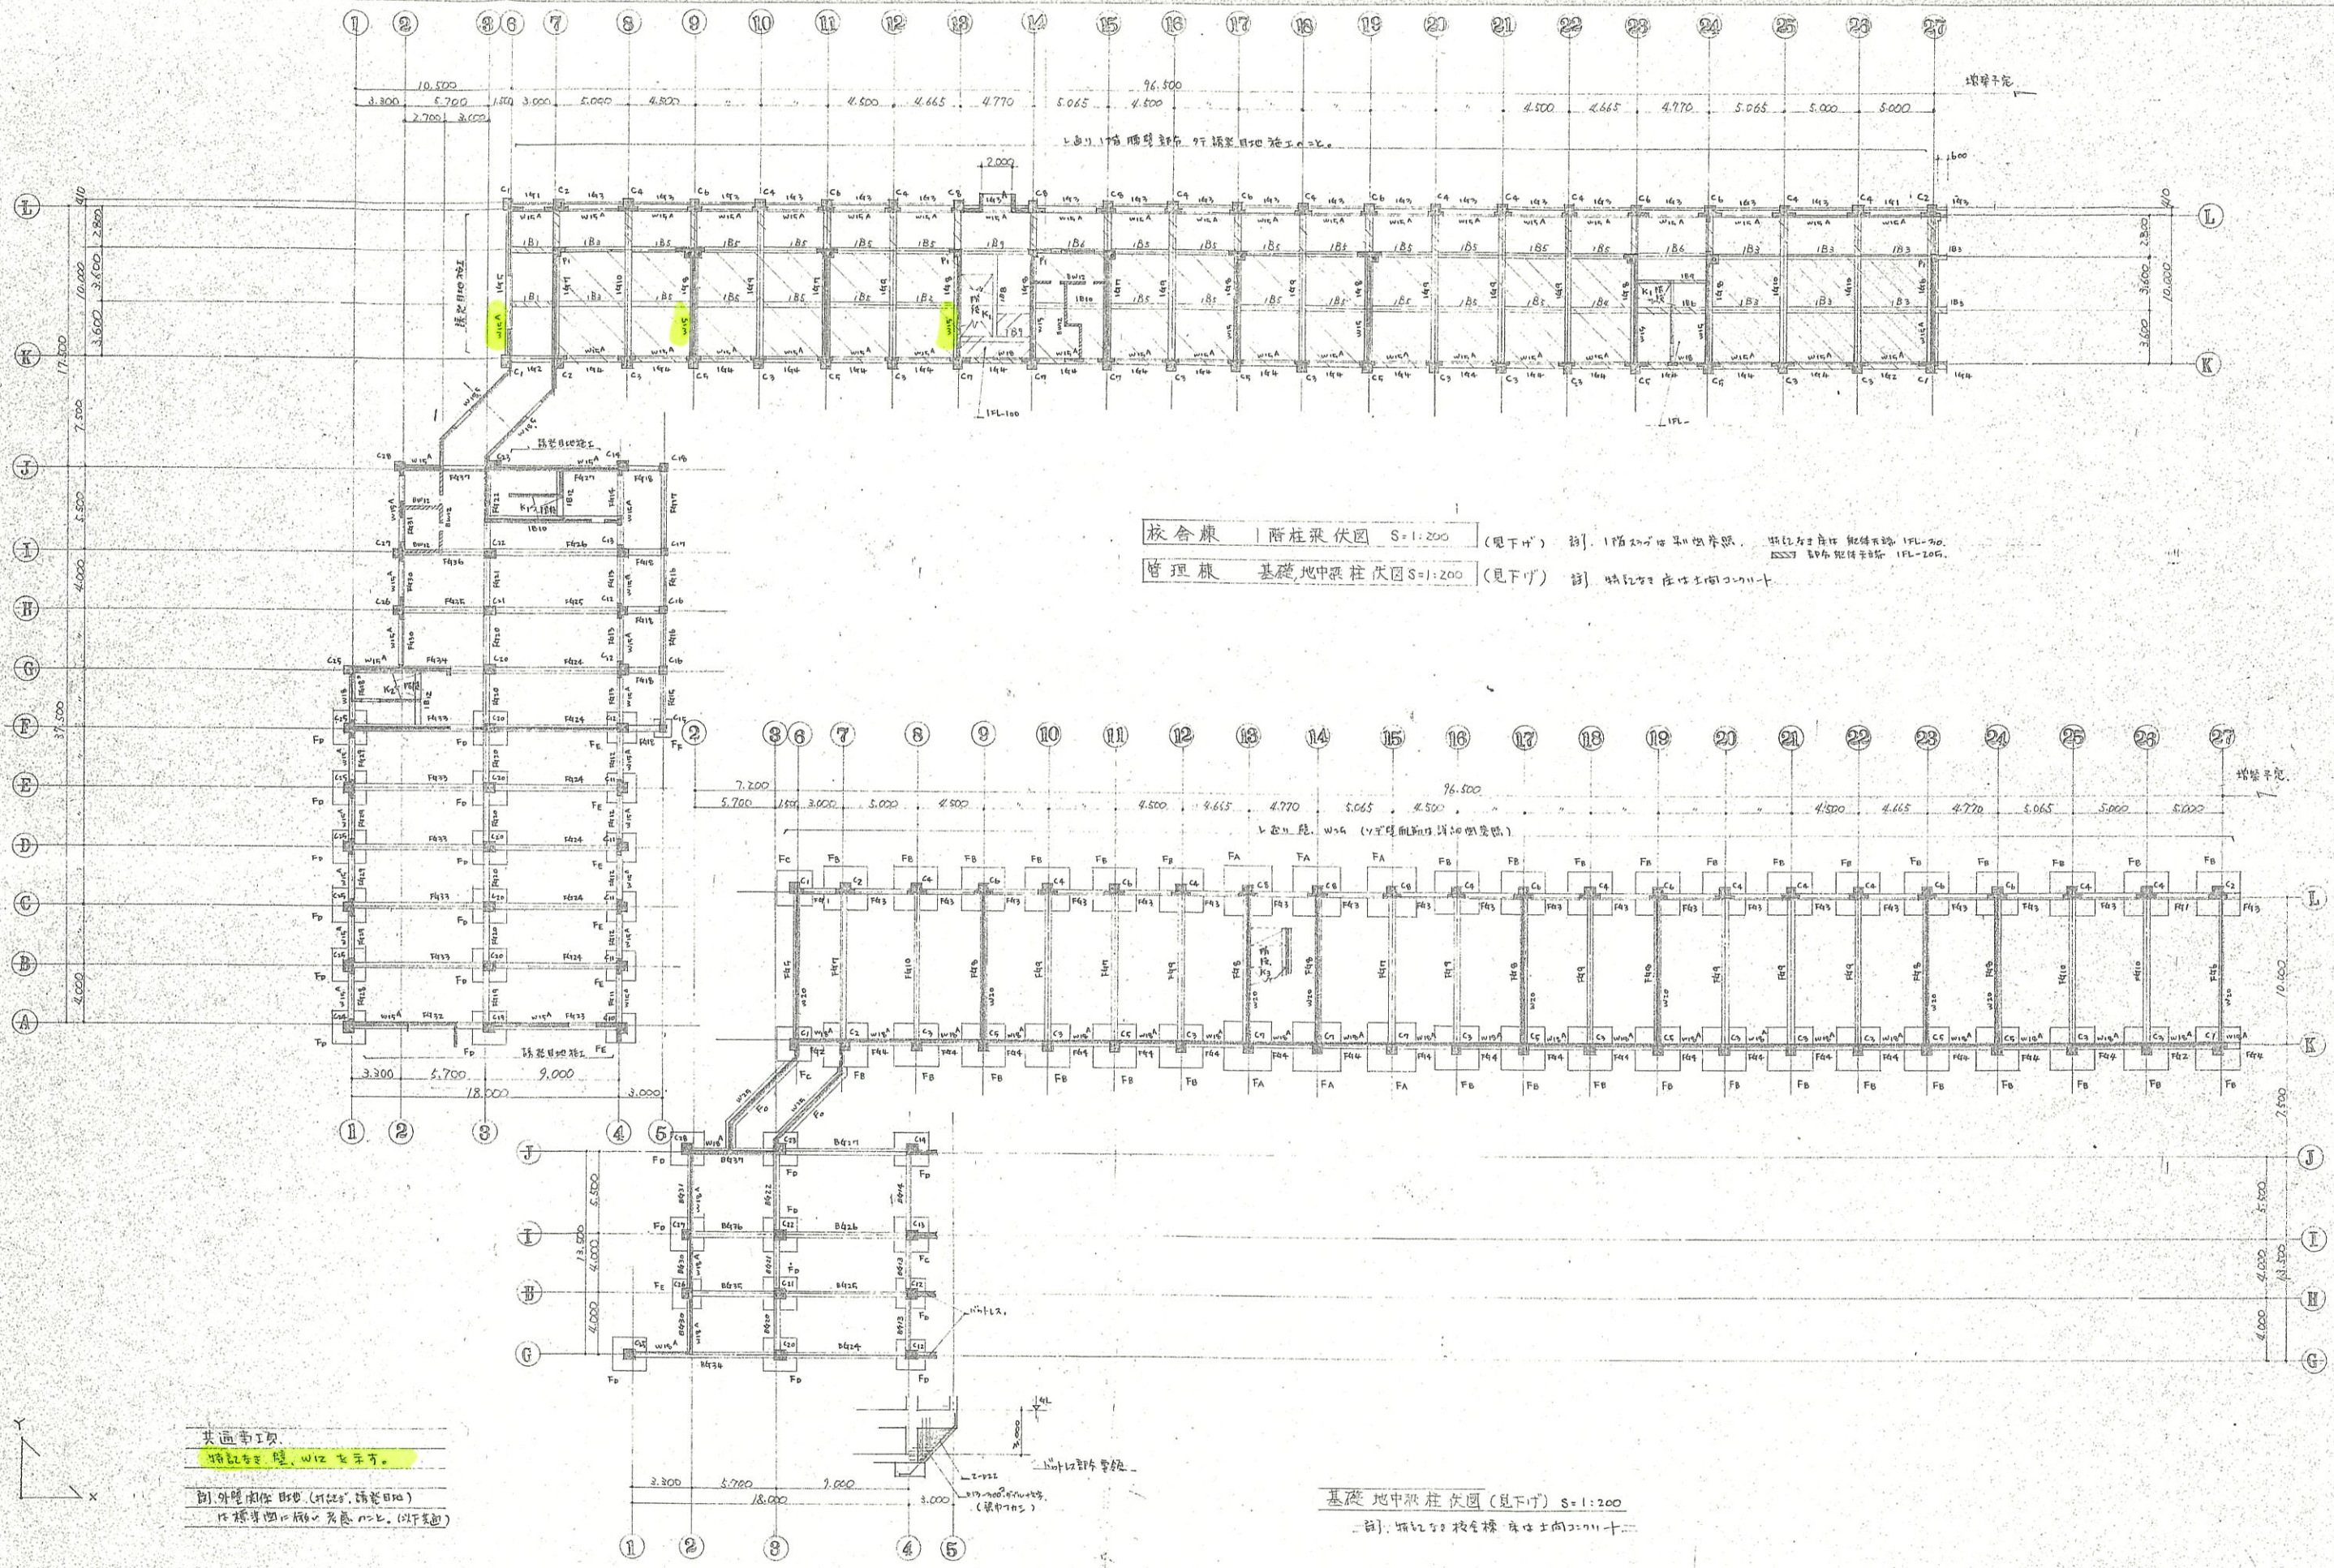

校舍棟 1階柱梁伏図 S=1:200 (見下F) 註. 1階柱梁は鉄骨造. 基礎は独立基礎. 1FL-200.
 管理棟 基礎・柱梁伏図 S=1:200 (見下F) 註. 基礎は独立基礎. 1FL-200.

其面工事
 特別な工事. WIZ 工事.
 例. 外壁断熱工事. (断熱材. 断熱材).
 内装断熱工事. (断熱材. 断熱材). (以下略)

基礎・柱梁伏図 (見下F) S=1:200
 註. 断熱材は鉄骨造. 基礎は独立基礎.

工事名 北御牧小学校建設工事	建築主体 工事	設計 1月 日 縮 1:200	尺数整理番号 N 46 64	図 基礎・柱梁伏図
-------------------	------------	-----------------------	-------------------------	--------------