



梅野記念絵画館LED化改修工事

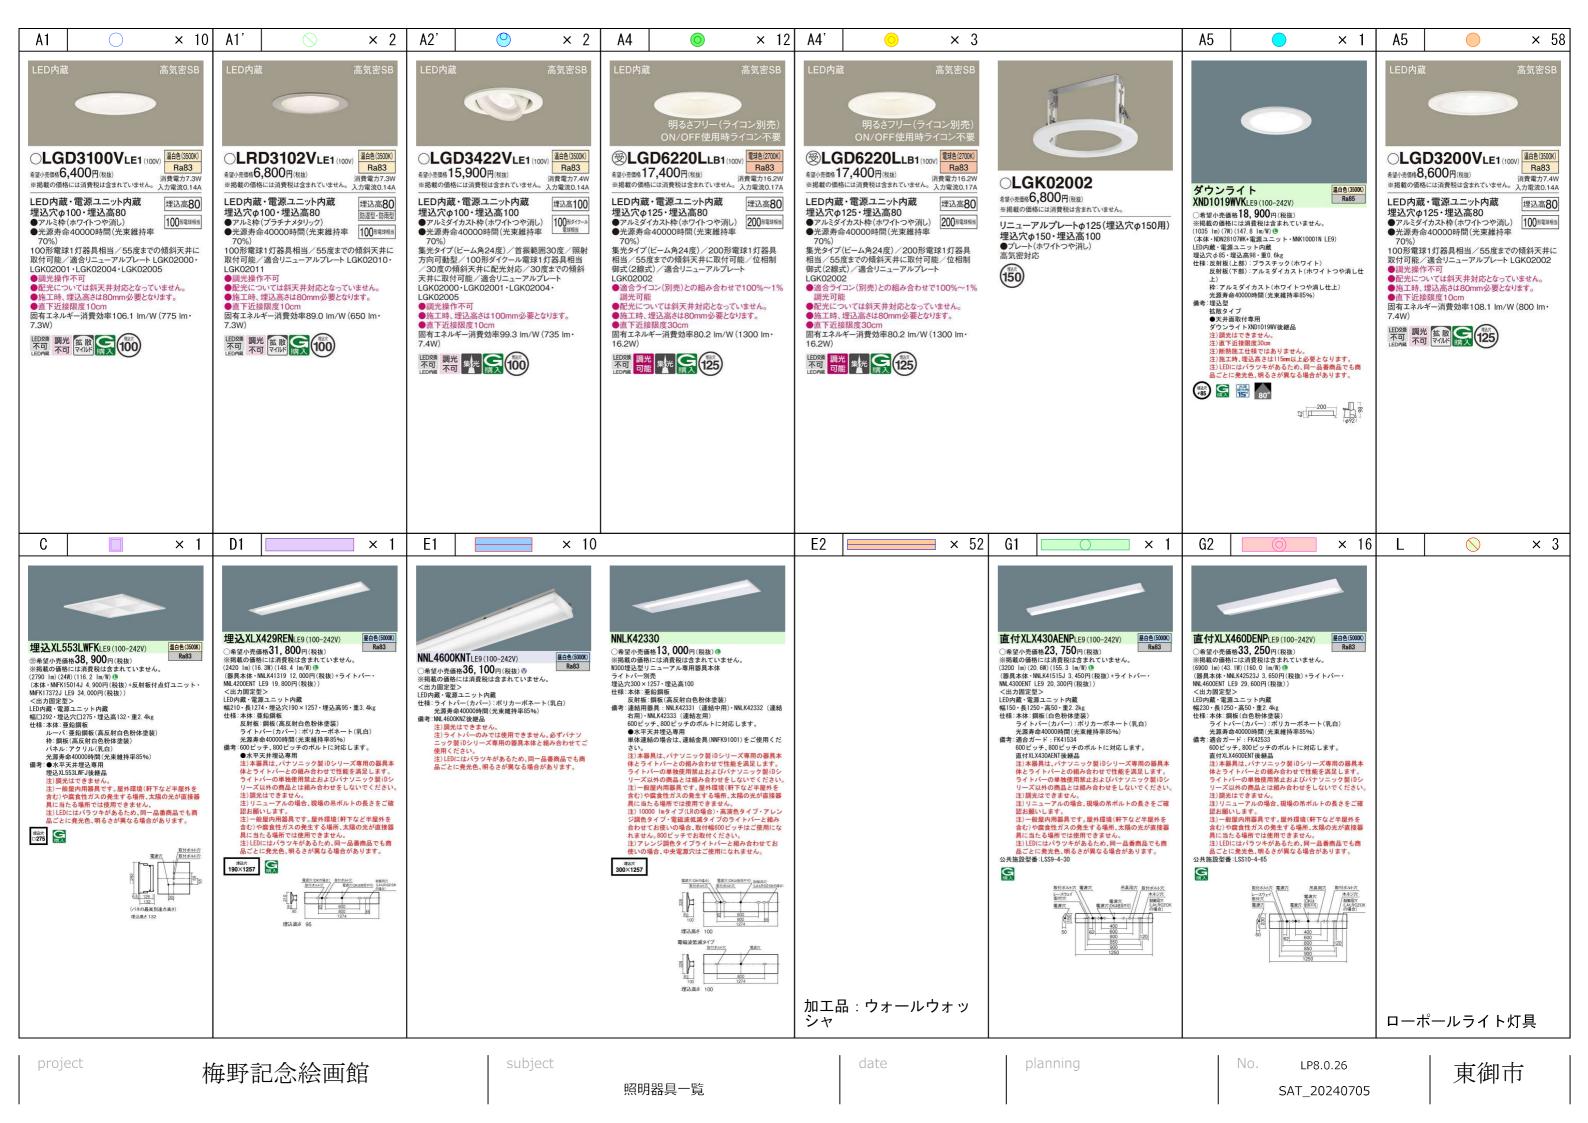

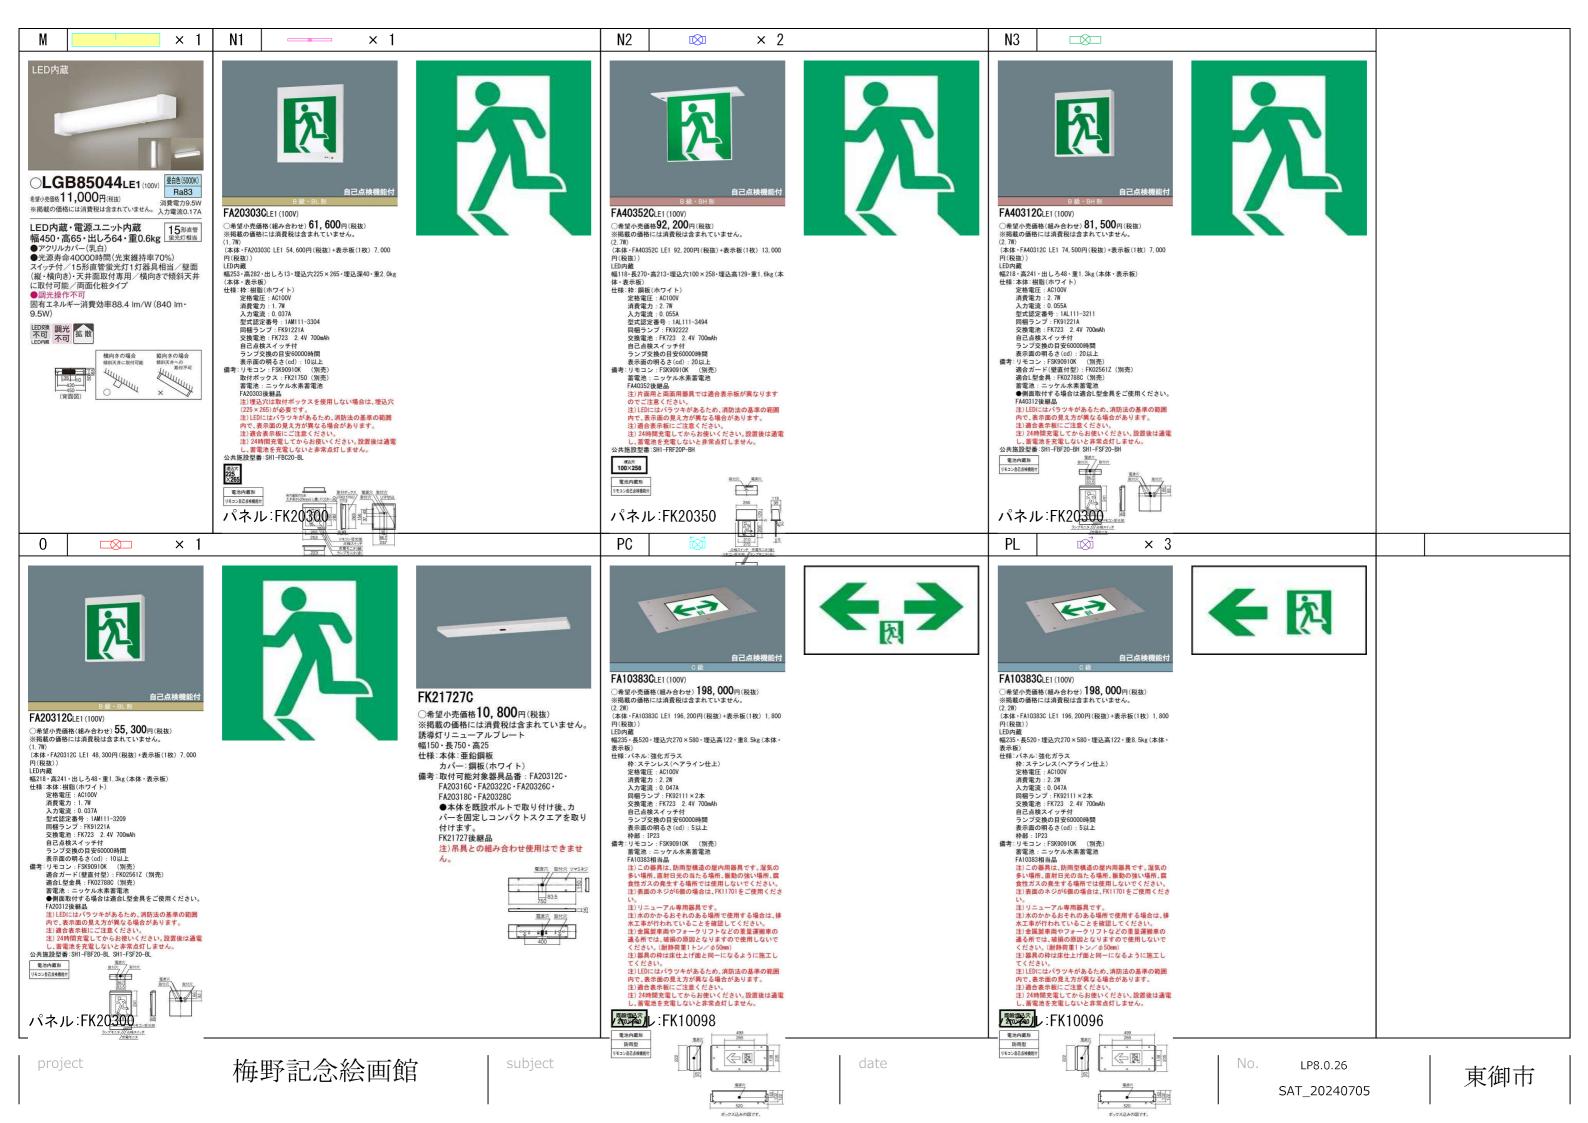

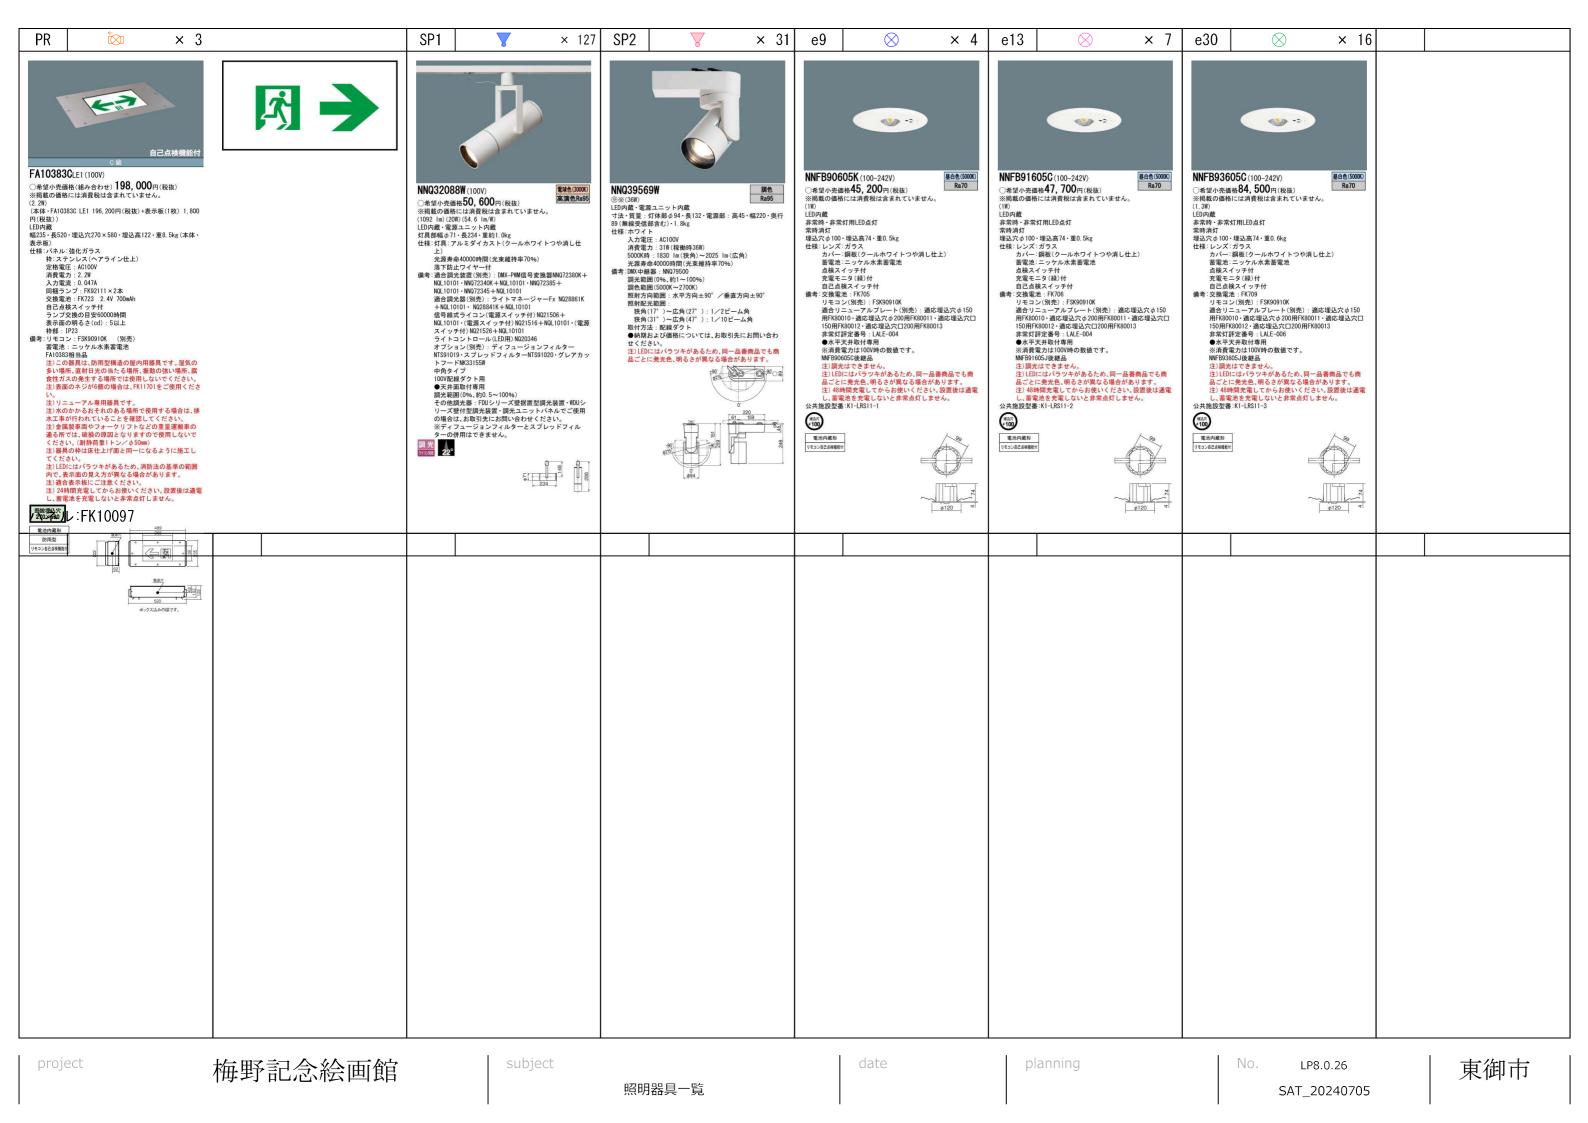

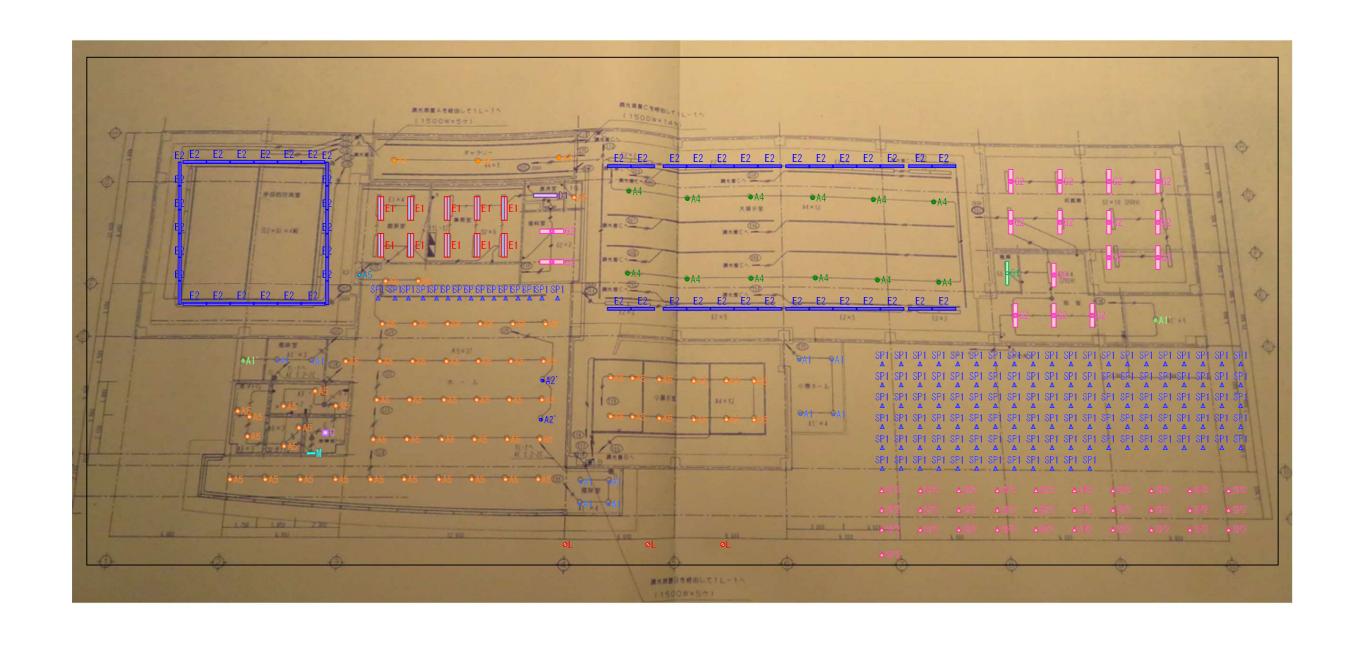

梅野記念絵画館 project

subject


scale (A3) 1/200

planning

No. LP8.0.26

東御市

照明器具配置図

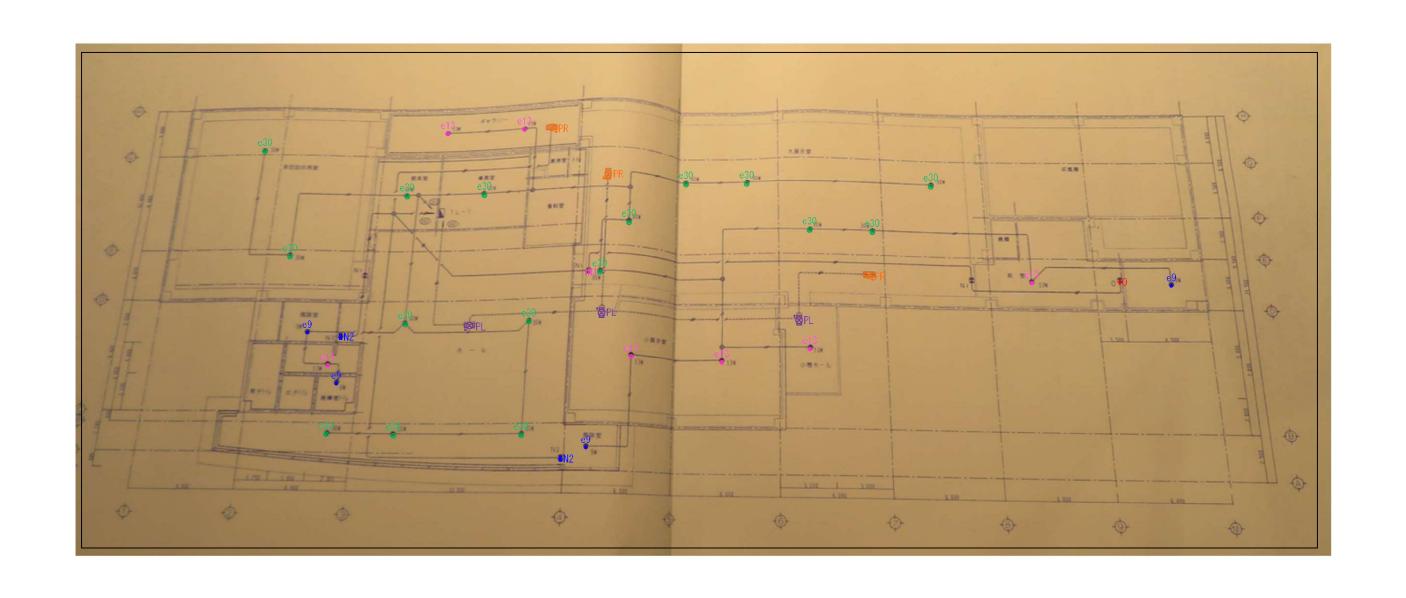

project 梅野記念絵画館 非常灯

照明器具配置図

date scale (A3) 1/200 planning

No. LP8.0.26 SAT_20240705:F2