



下八重原 配水管布設工事				
番号	/	図面名	実施管割図	縮尺 図示
東御市				
八重原				
課長		係長	担当	照査
東御市役所 上下水道課 水道係				

# 復旧断面図

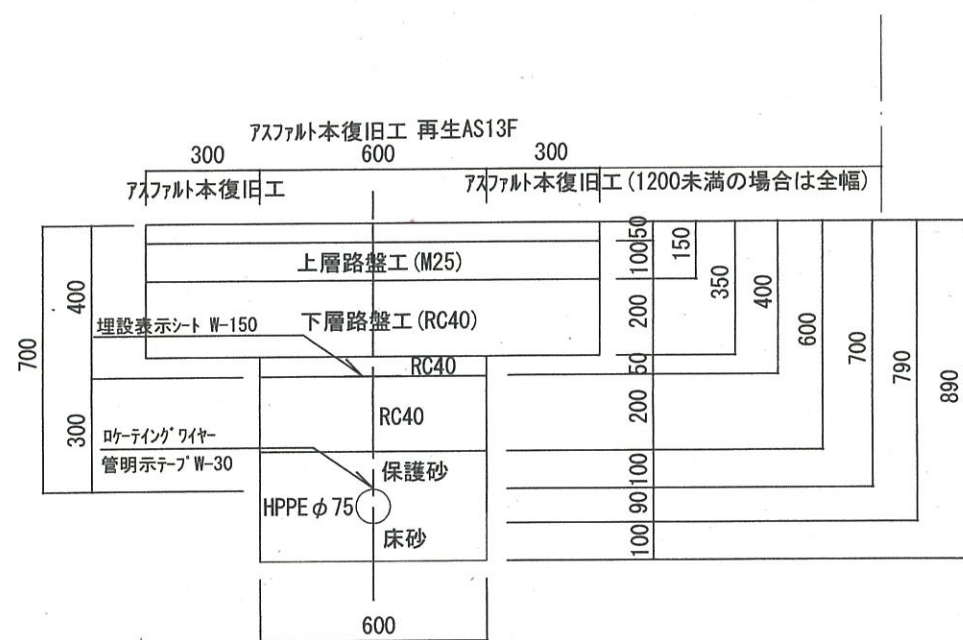



H=700 標準復旧断面図 S=1:20

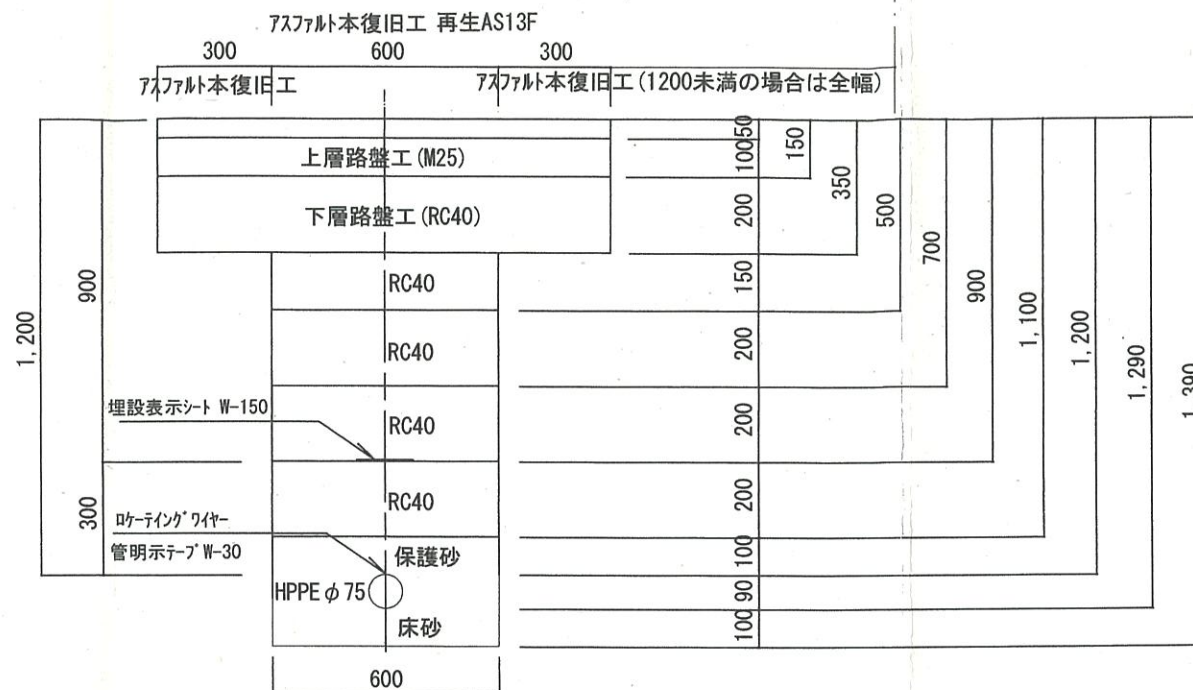

H=1,200 標準復旧断面図 S=1:20

下八重原 配水管布設工事				
番号	/	図面名	土工事	縮尺 図示
東御市				
八重原				
課長		係長		担当 照査
東御市役所 上下水道課 水道係				




# 参考図

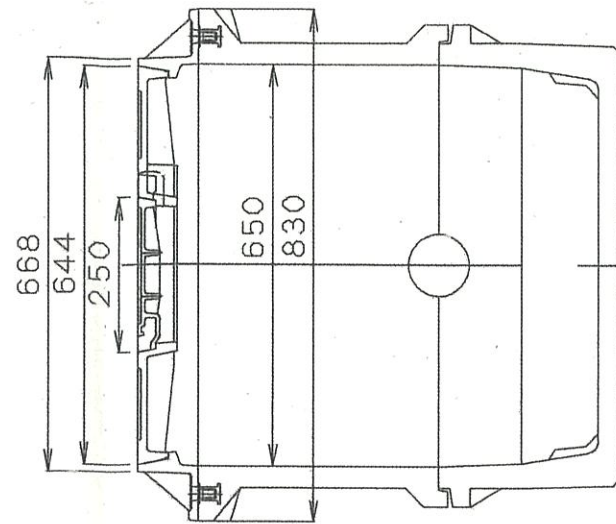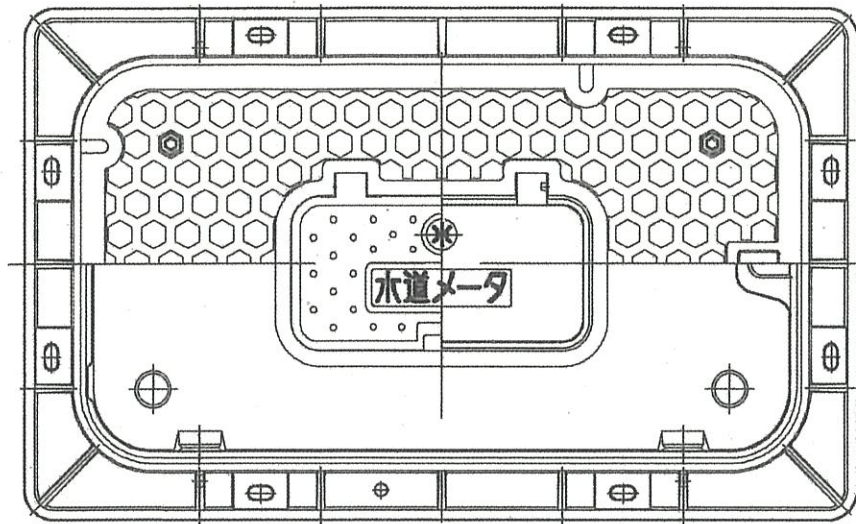










MR-4-50K (1/4)

MR-4-400A

MR-4-200B

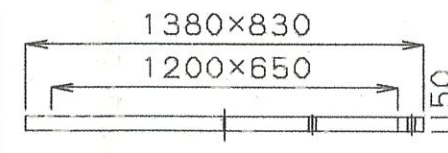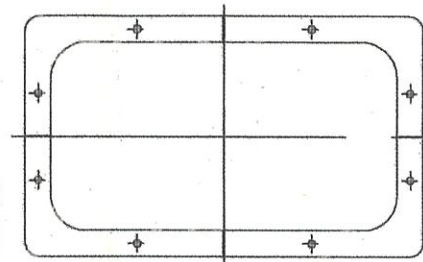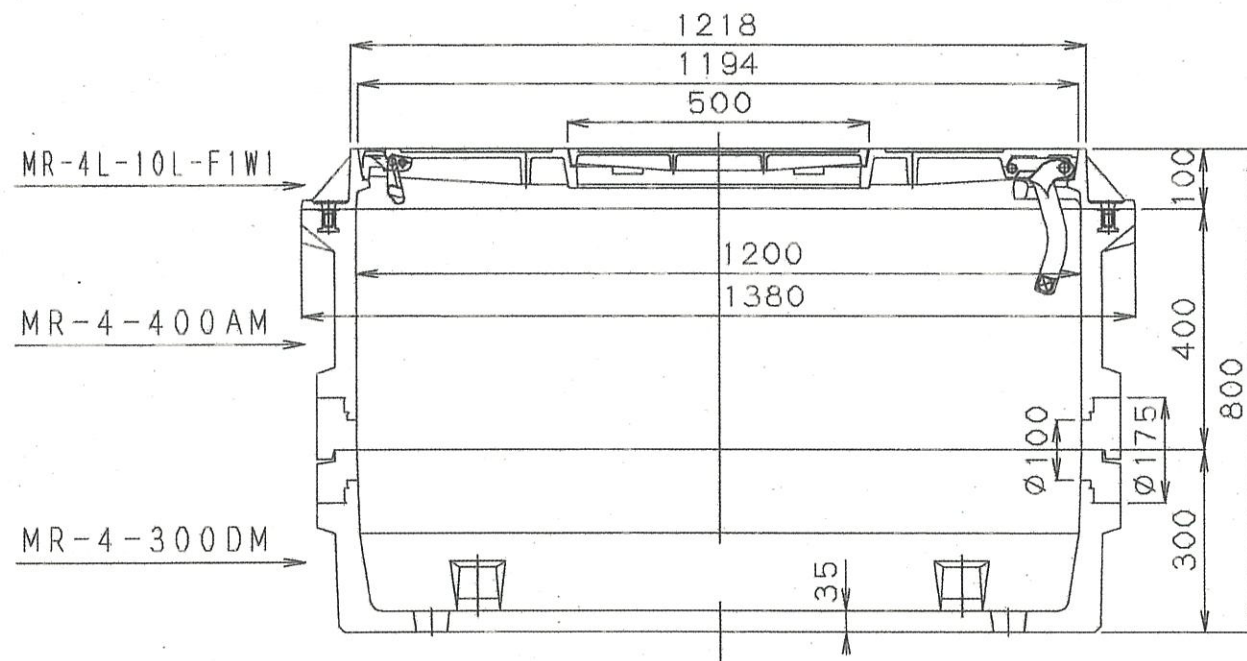

MR-4-200BM

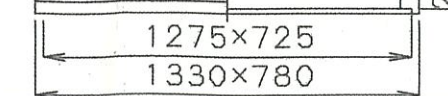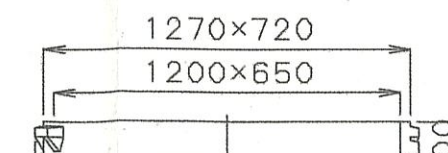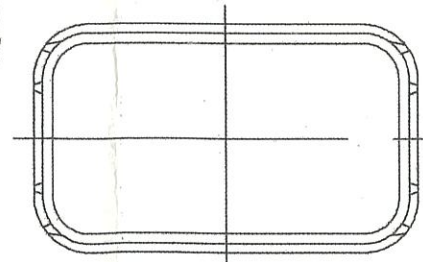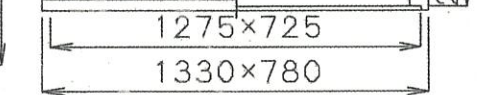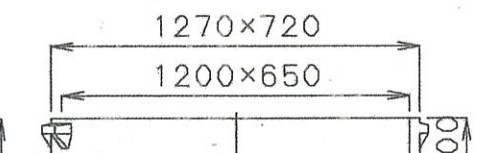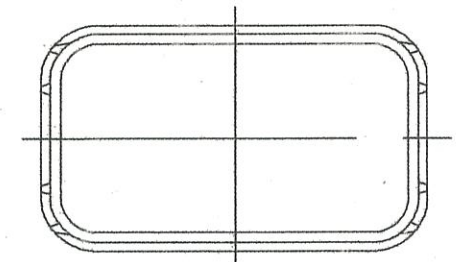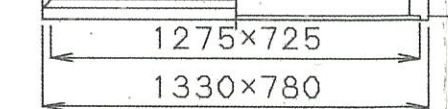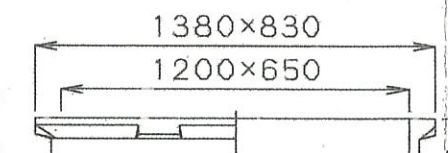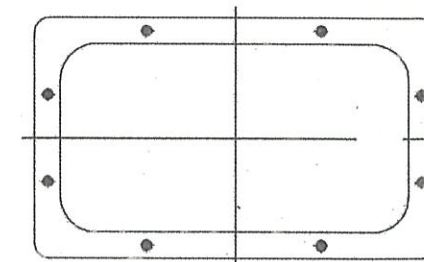

下八重原 配水管布設工事				
番号	/	図面名	実施管割図	縮尺
東御市				
八重原				
課長	係長	担当	照査	
東御市役所		上下水道課	水道係	

02P01064-A-00