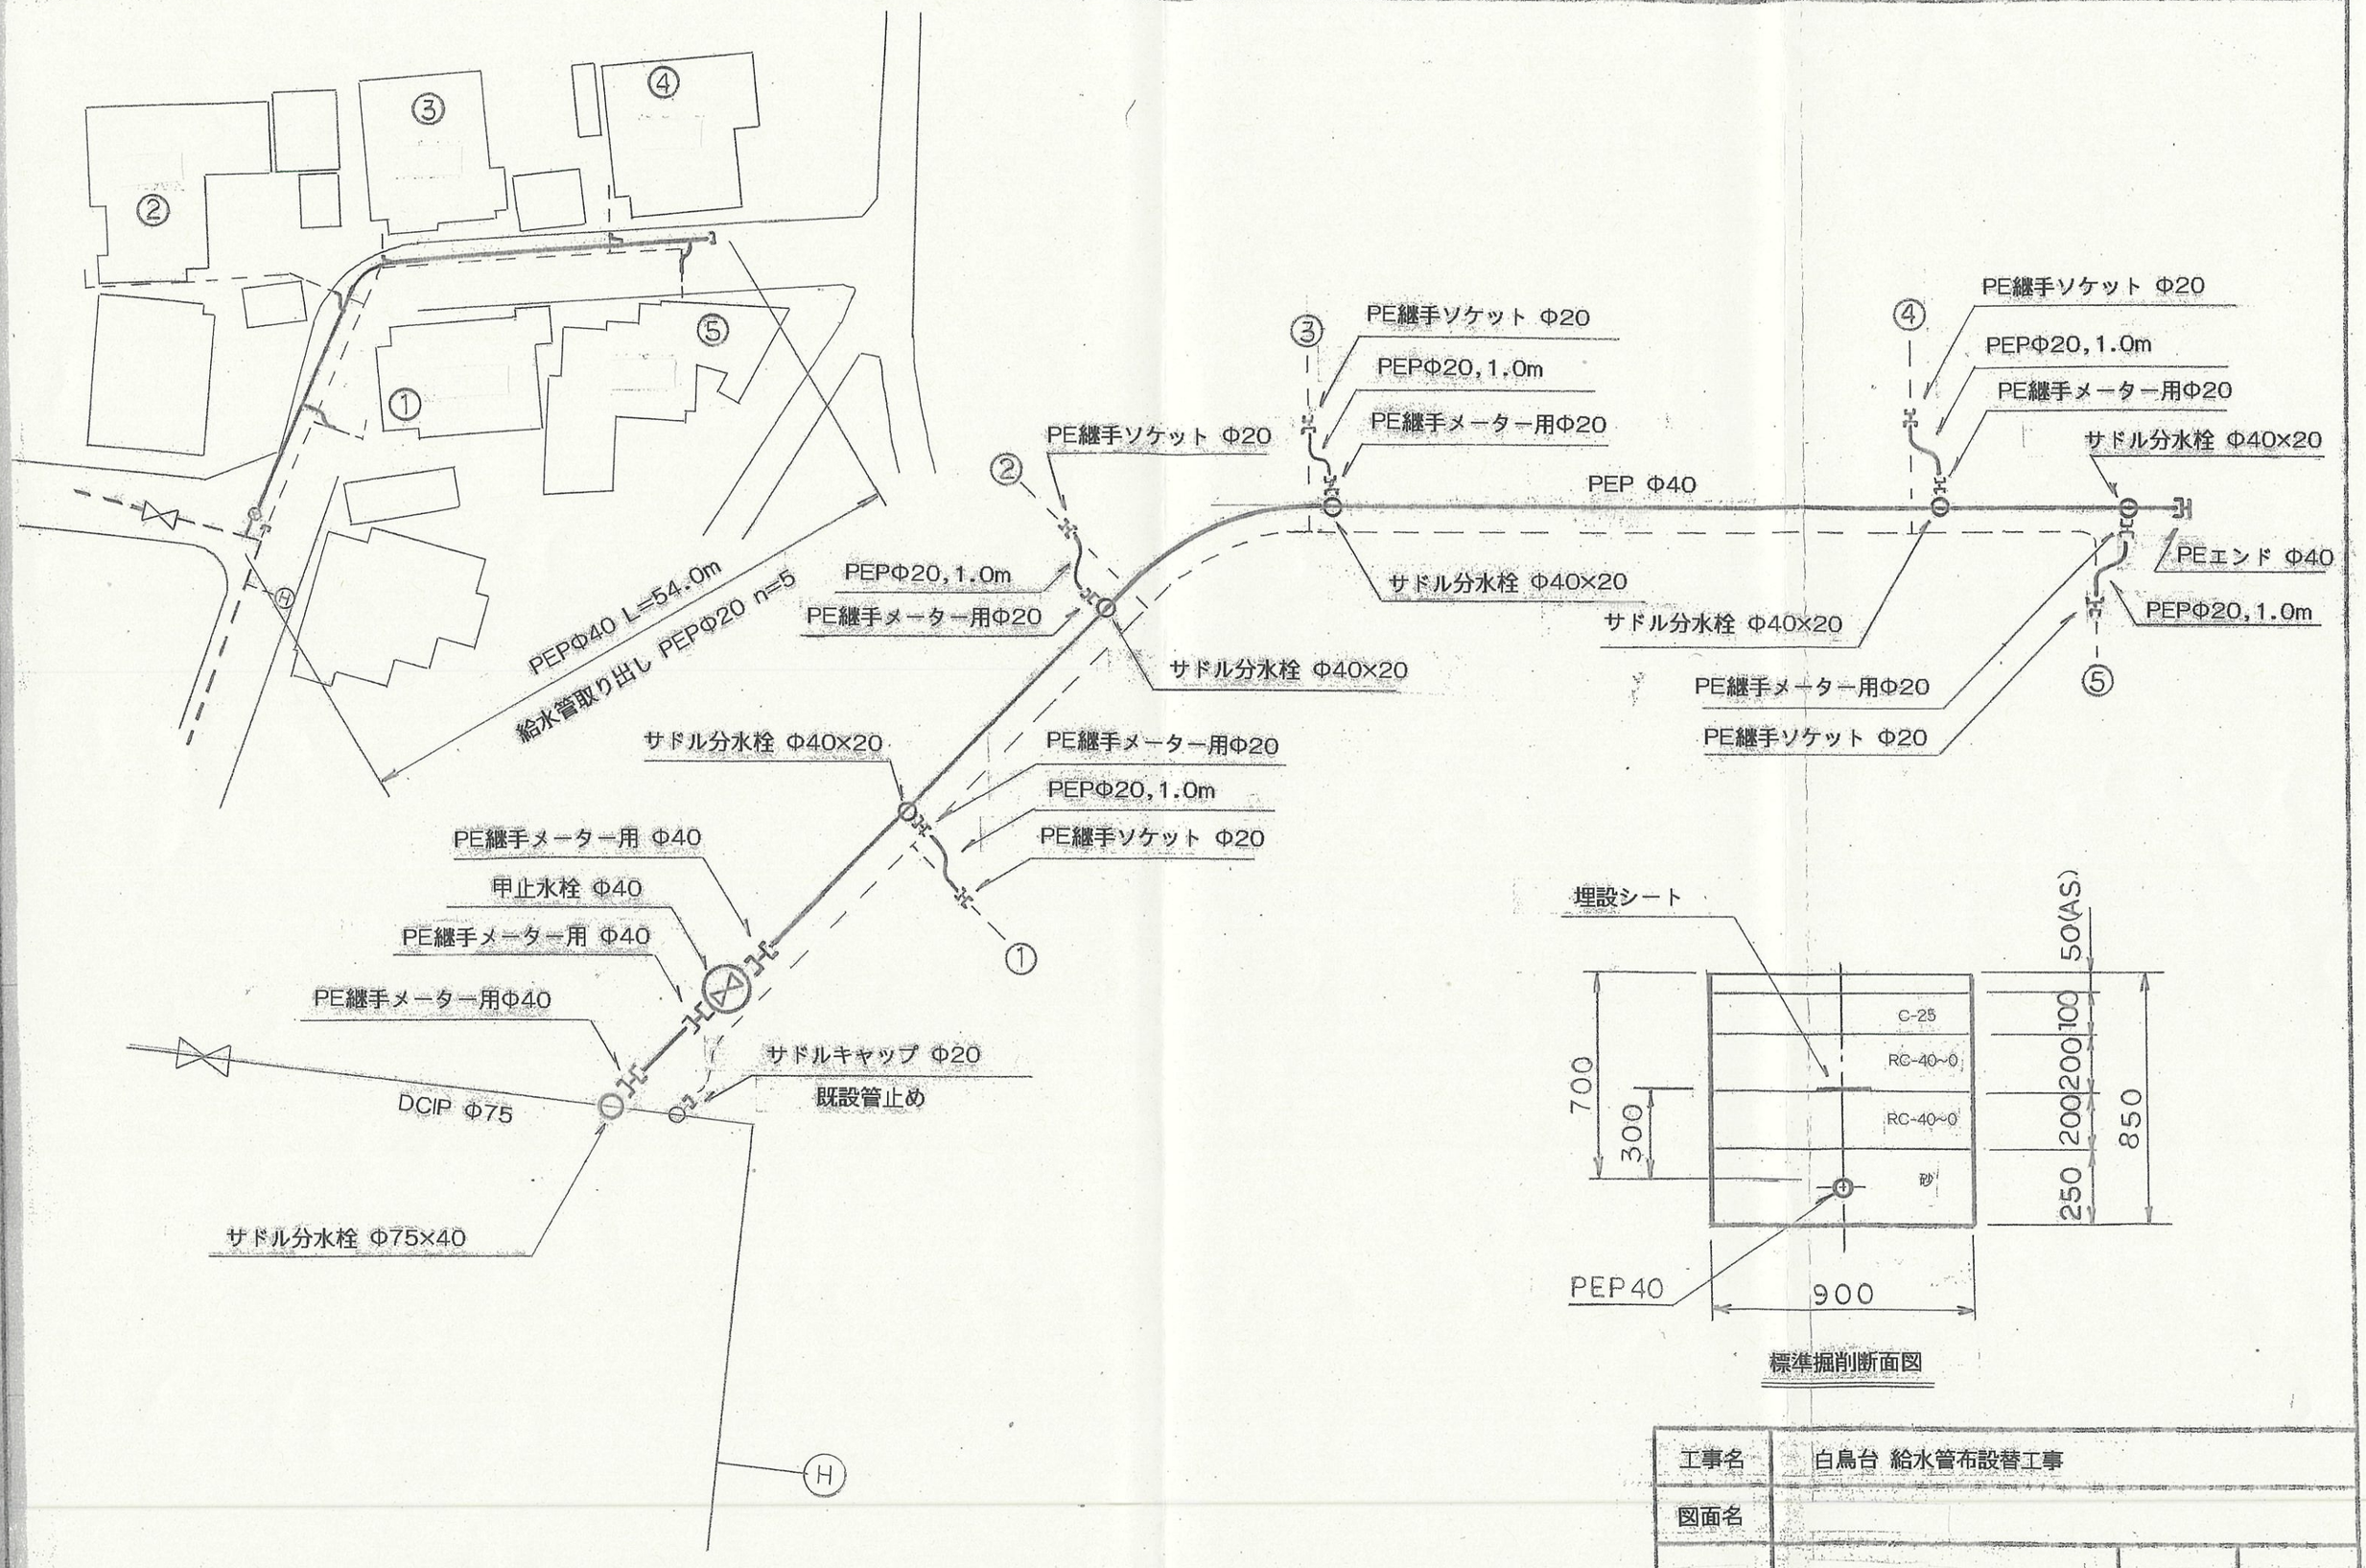

標準掘削断面図

工事名	白鳥台 給水管布設替工事
図面名	