


防災・安全交付金事業 原口栗林線舗装修繕工事

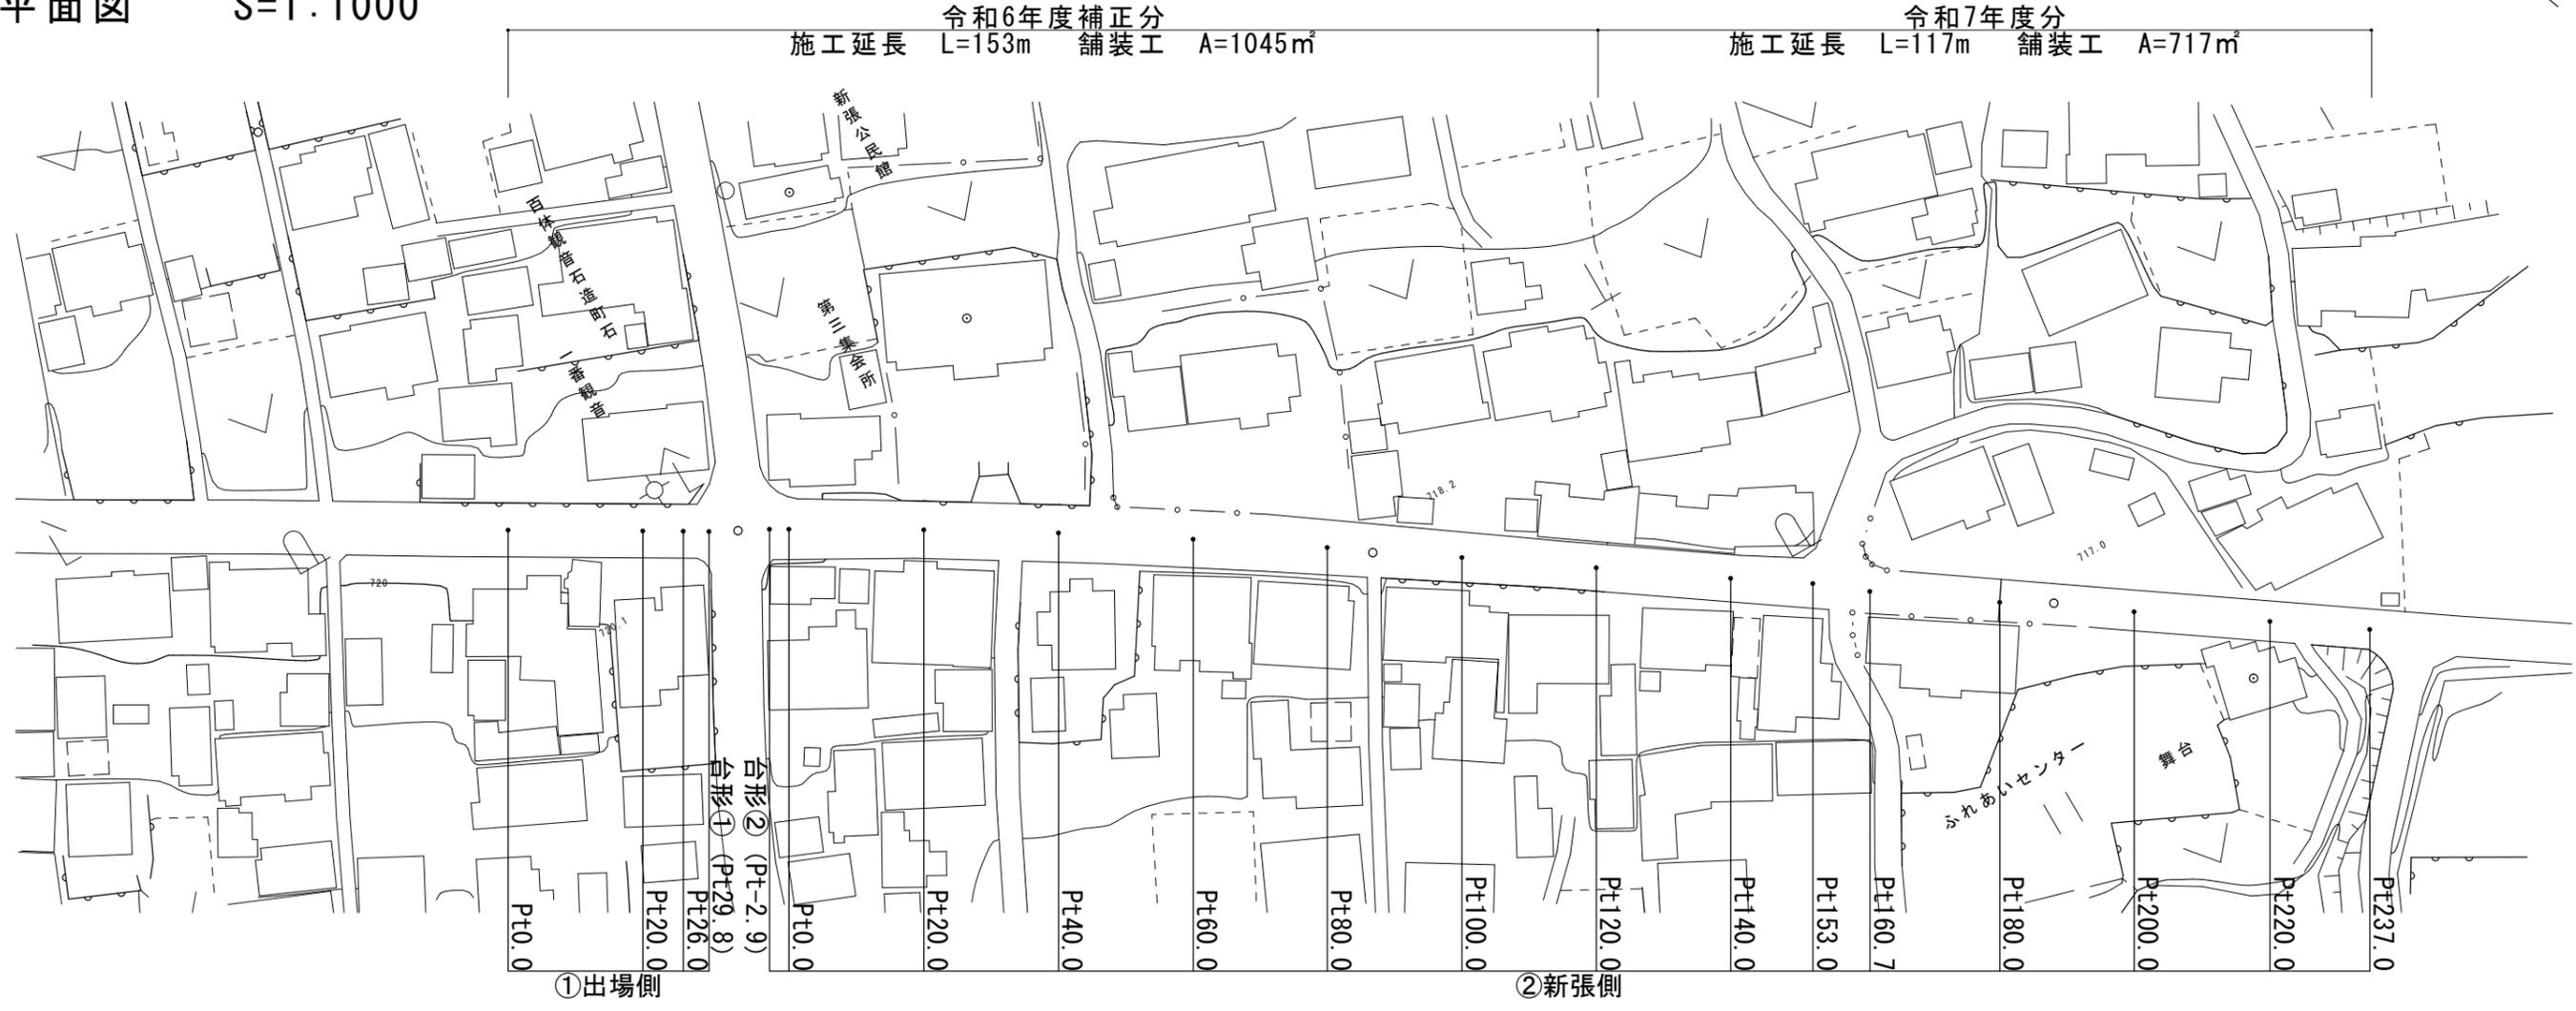


平面図 S=1:1000




展開図 S=1:1000

【令和6年度補正分】

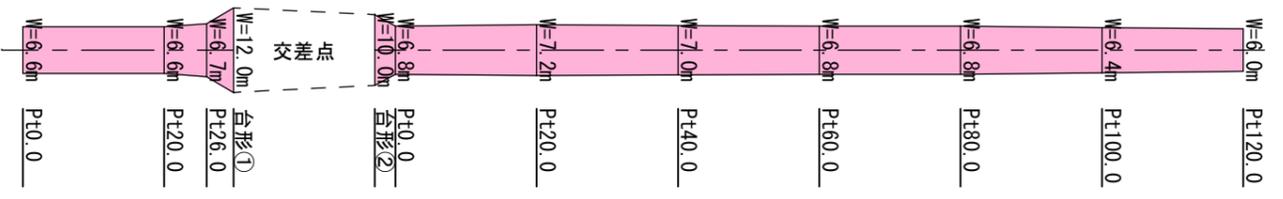

【令和7年度分】

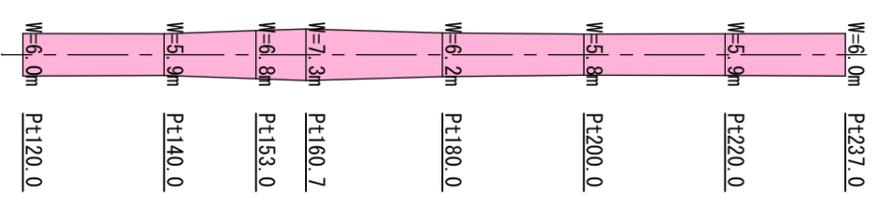

標準断面図 S=1:50

