


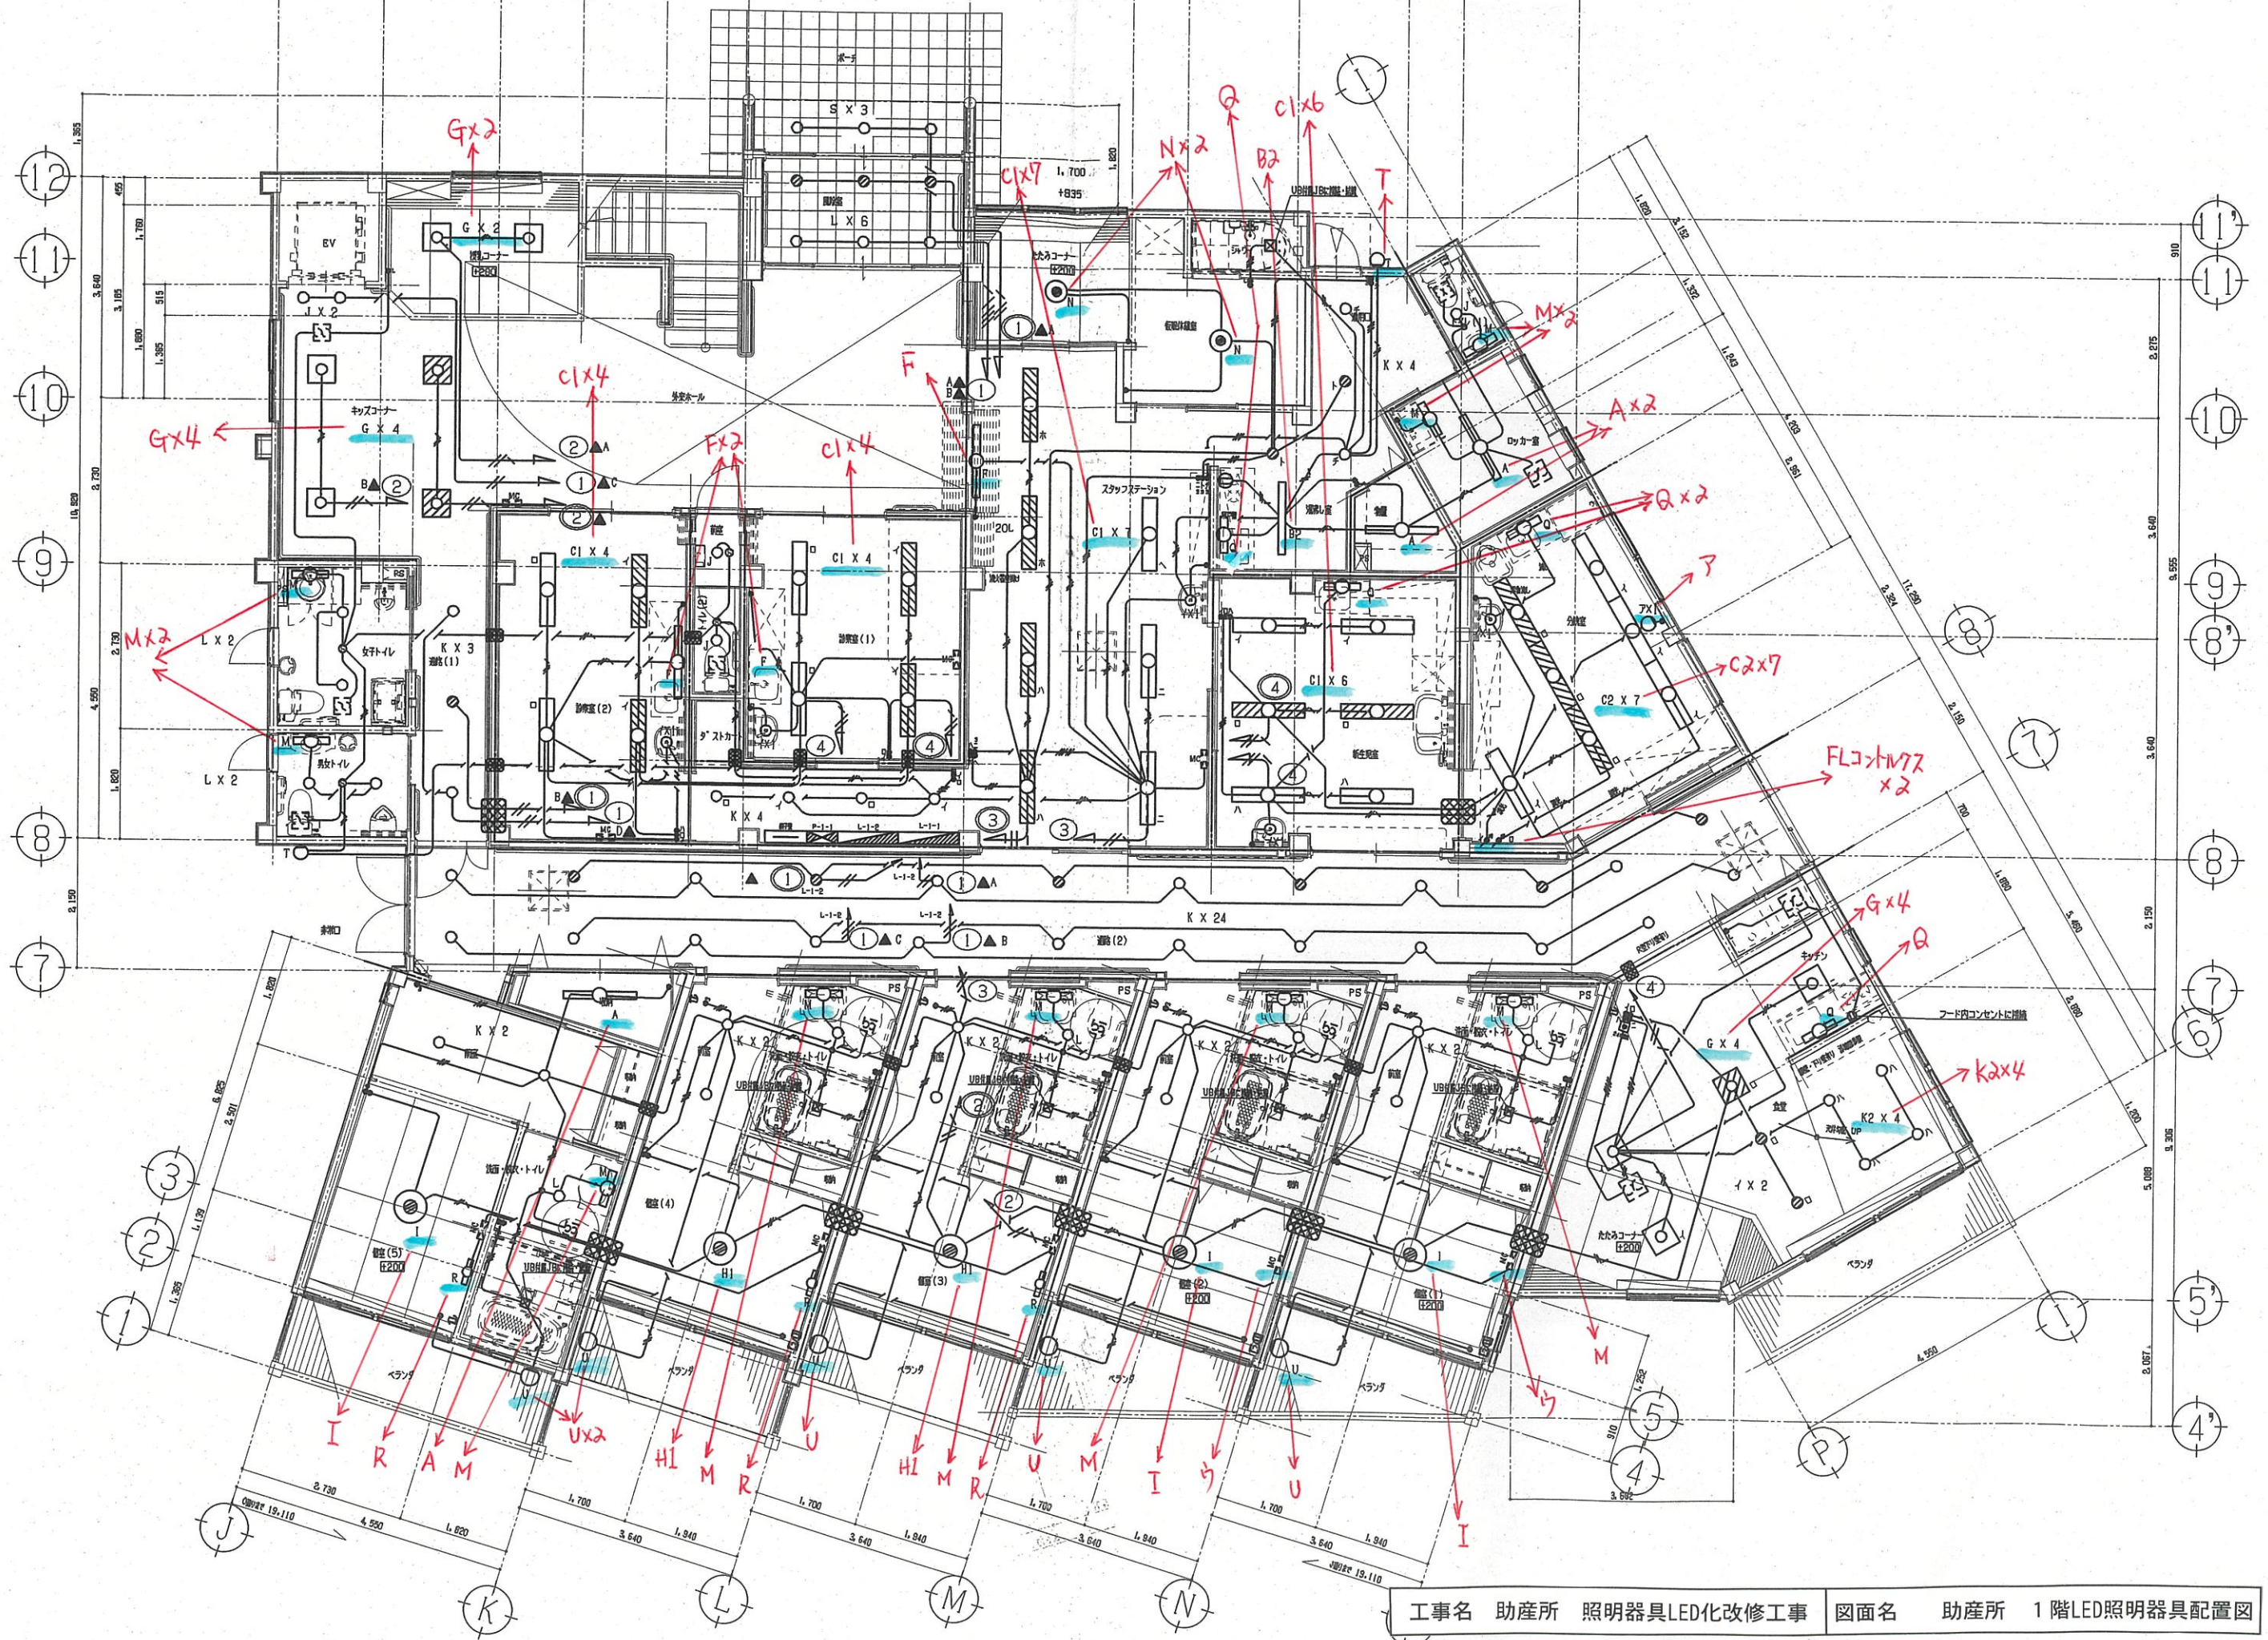

工事名 助産所 照明器具LED化改修工事 図面名 助産所 1階LED照明器具配置図