


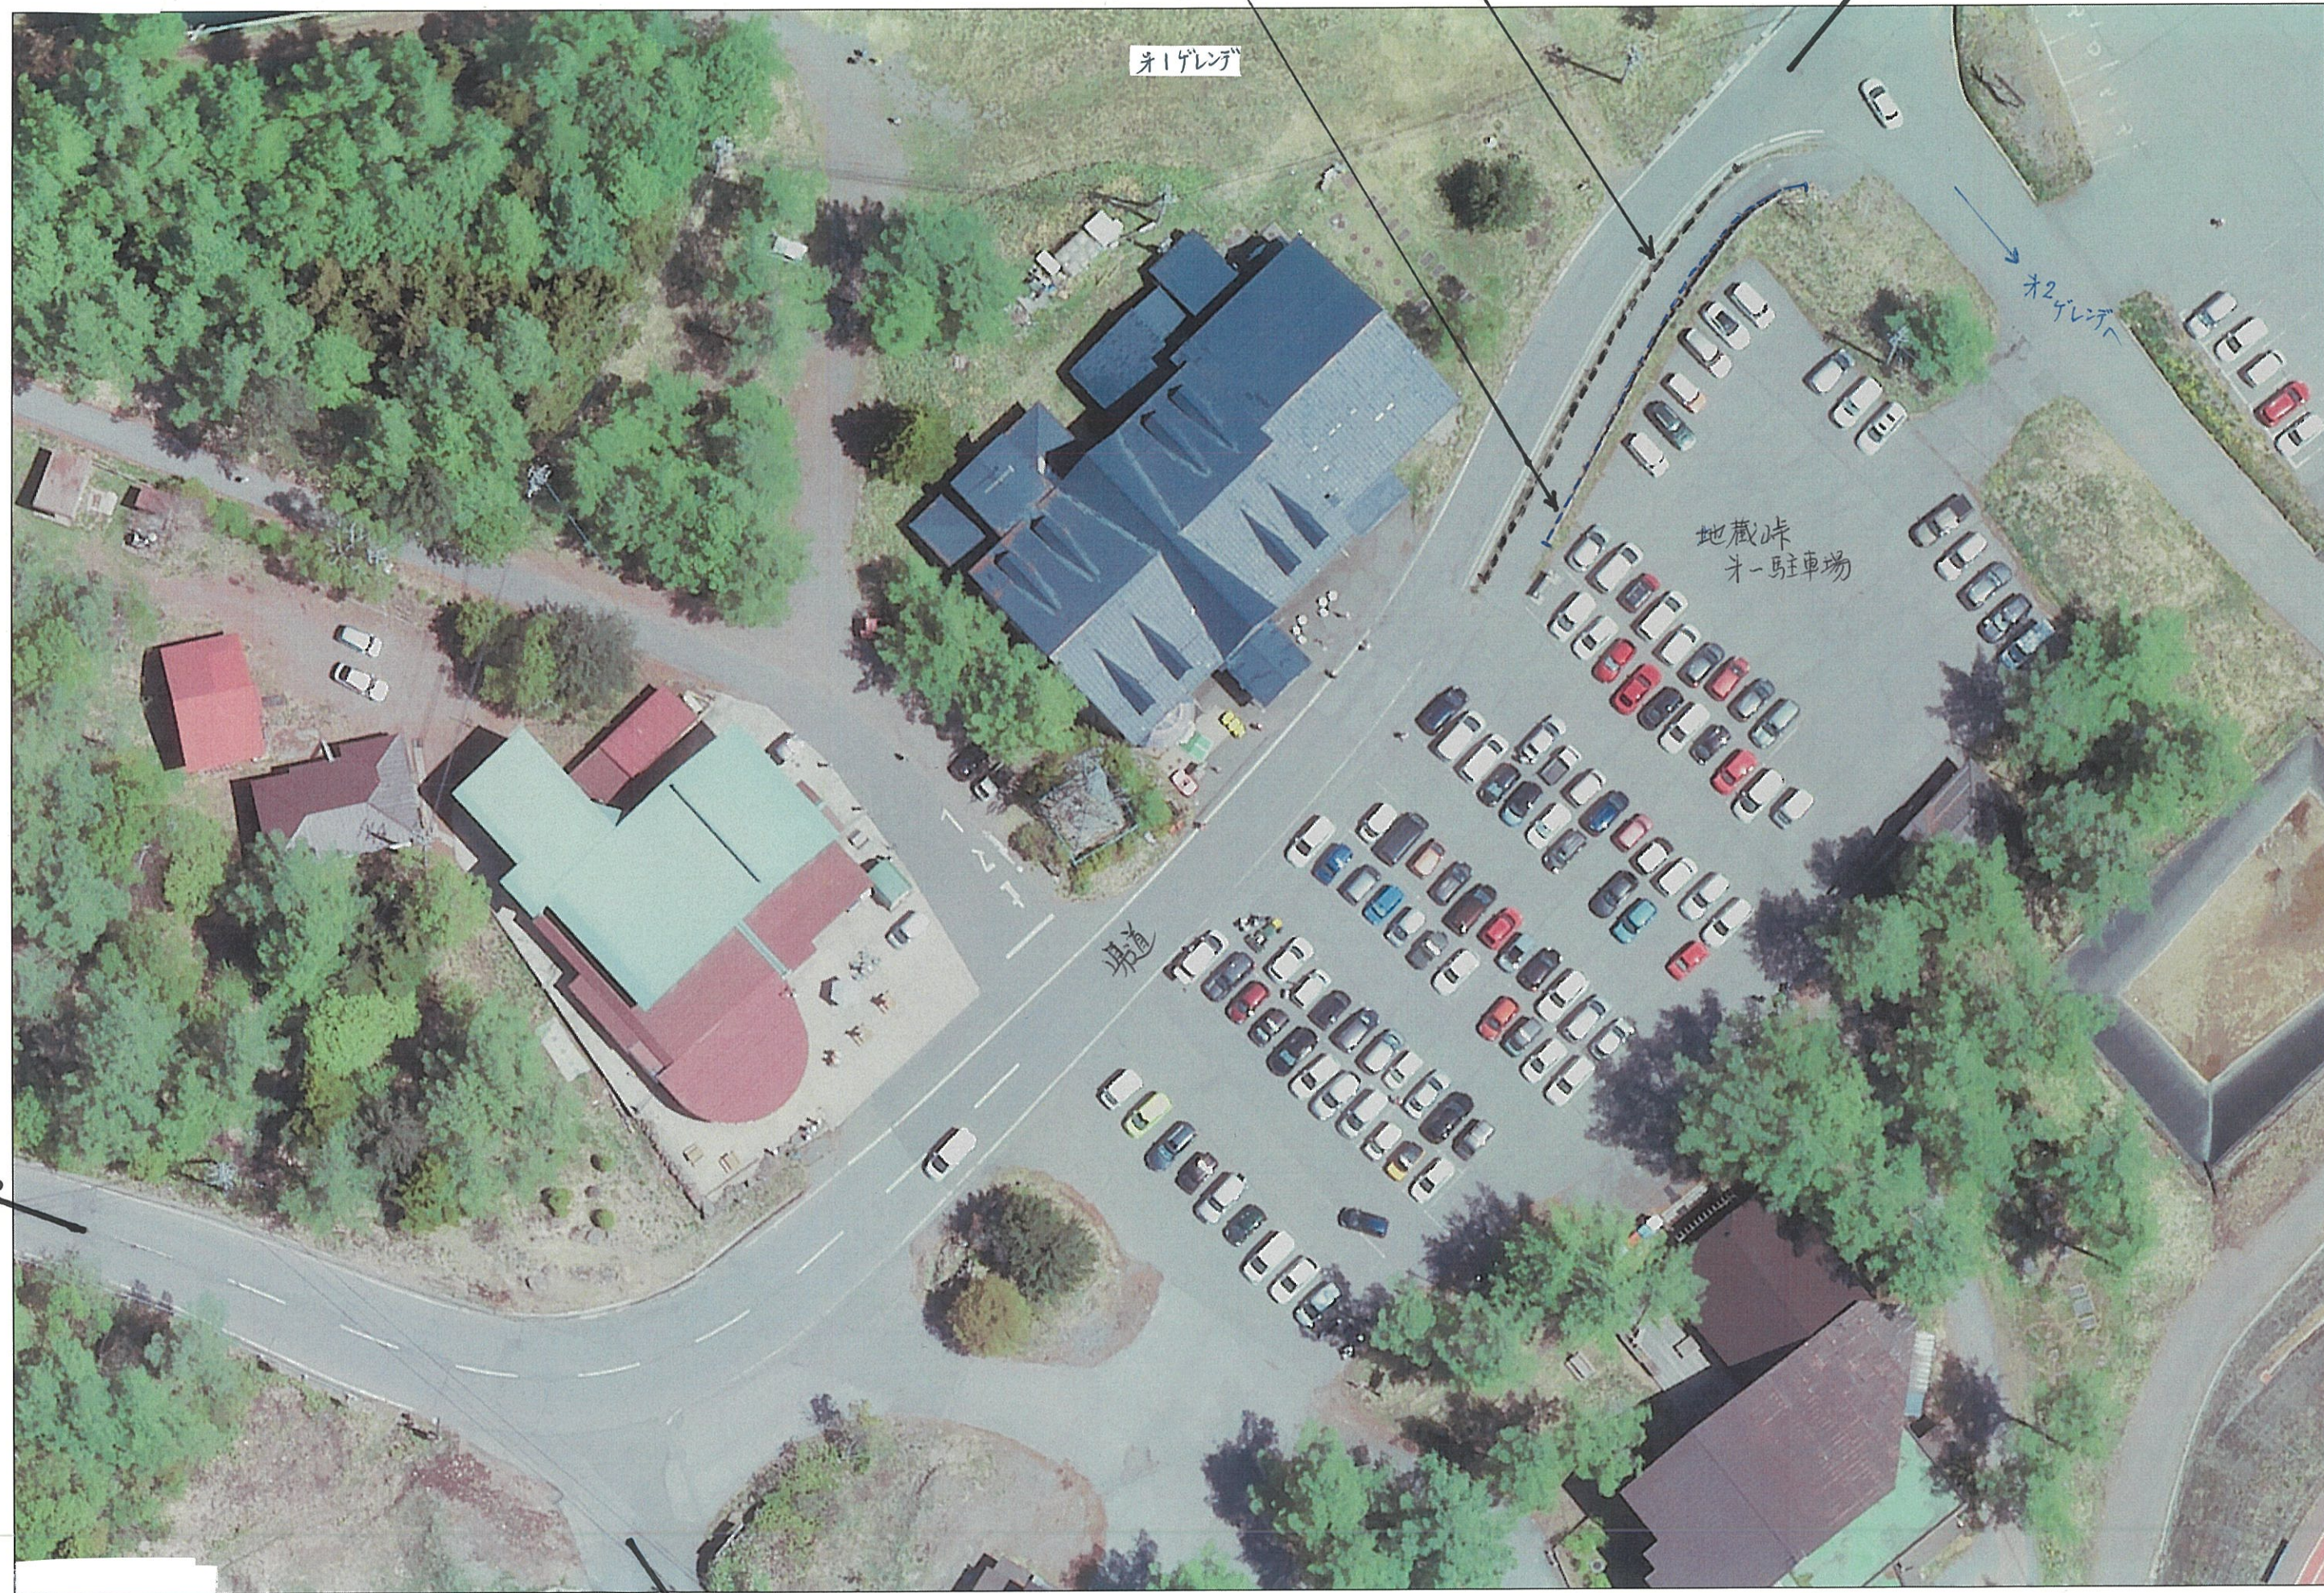

土留丸太撤去
L型擁壁設置 L=36m

丸太平均1列撤去
法面整形 L=40m

至嬬恋村

オ1ゲレンデ

オ2ゲレンデ

地蔵峠
オ-駐車場

東御市

至池の平

S=1:500

案内図・工事箇所図