


緊急自然災害防止対策事業 滋野193号線舗装修繕工事

平面図 S=1 : 500

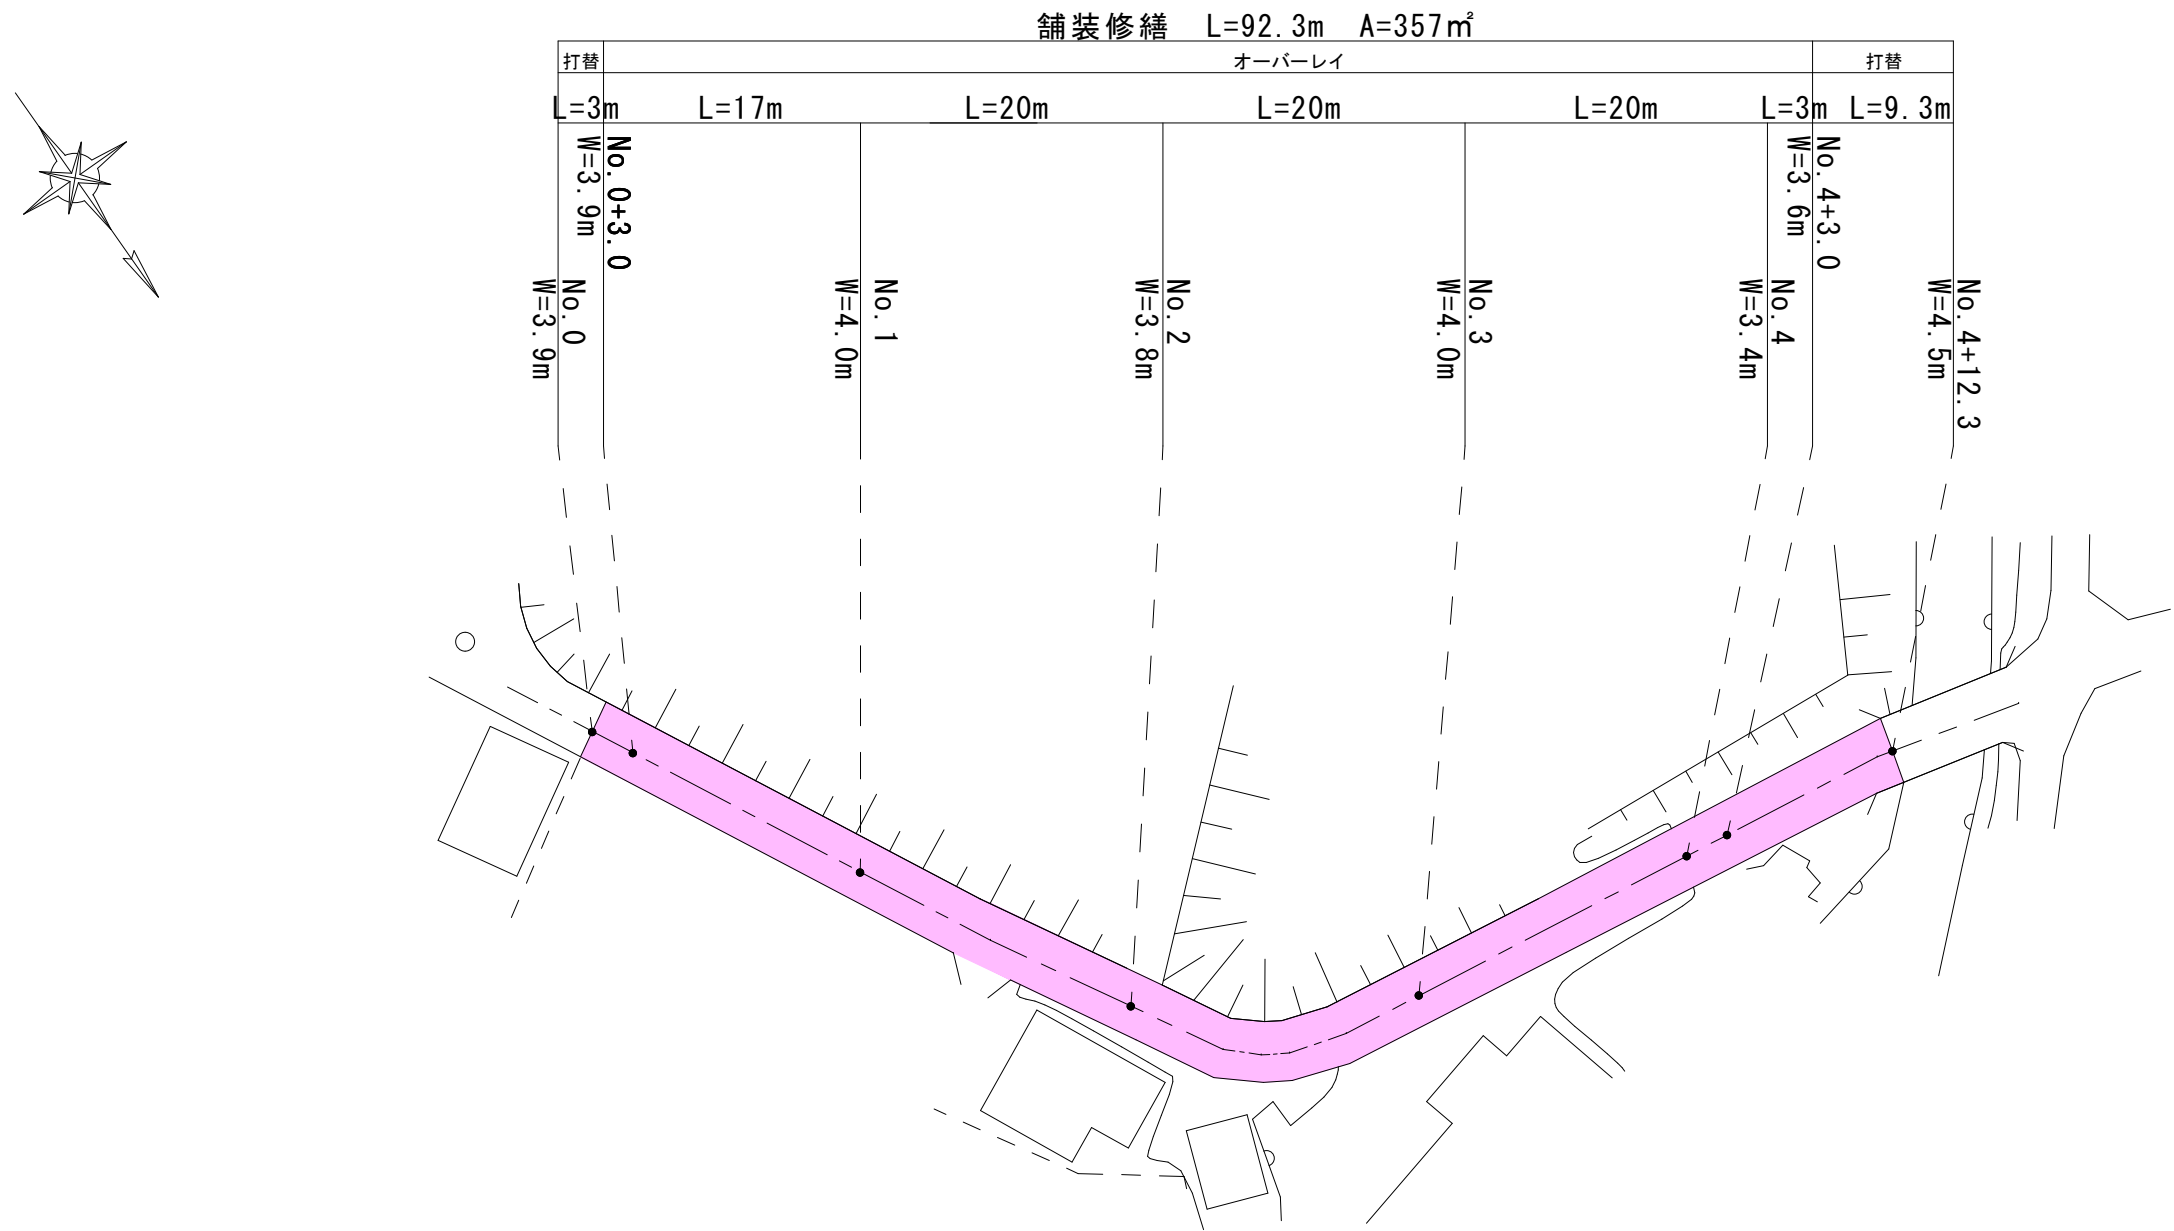

舗装断面図 S=1 : 15

