


緊急自然災害防止対策事業 原口栗林線舗装繕繕工事（第1工区）

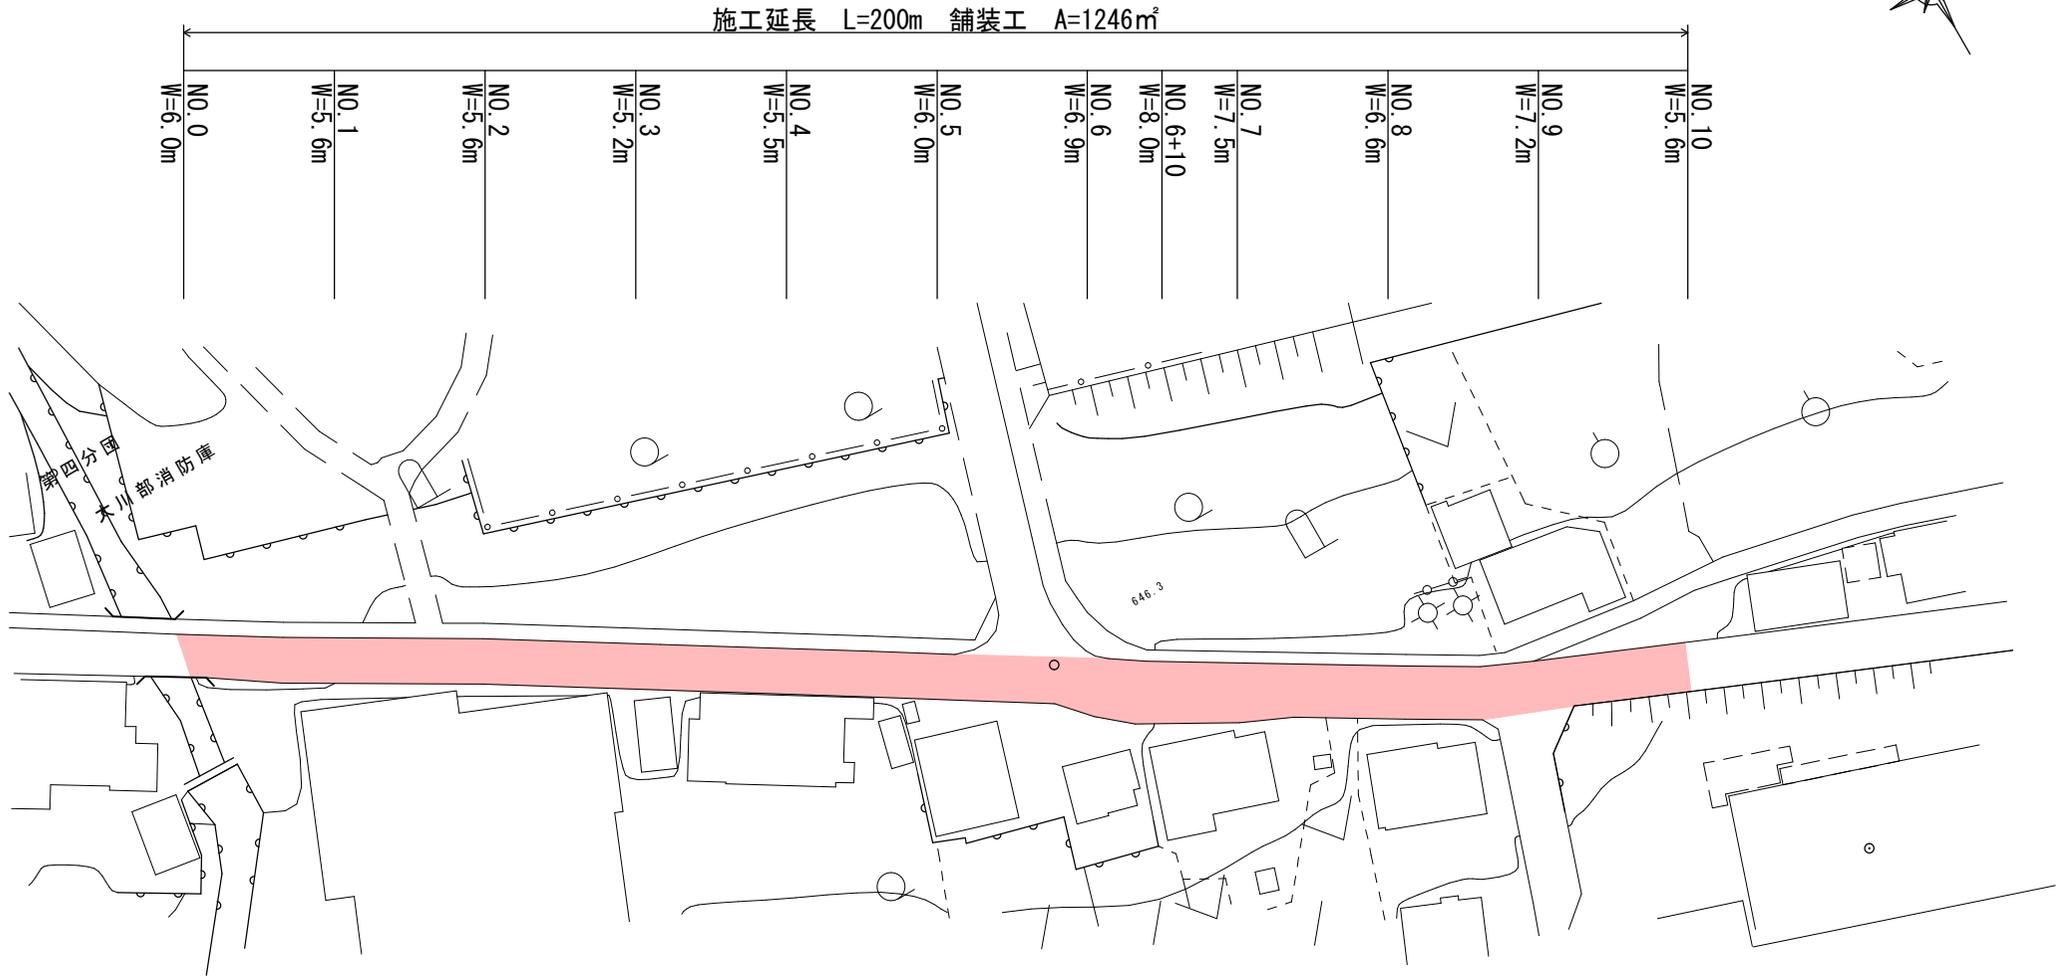

平面図 S=1:1000 (A4)



標準断面図 S=1:50 (A4)

