



緊急自然災害防止対策事業 滋野299号線舗装修繕工事

平面図 S=1:2000 (A4)

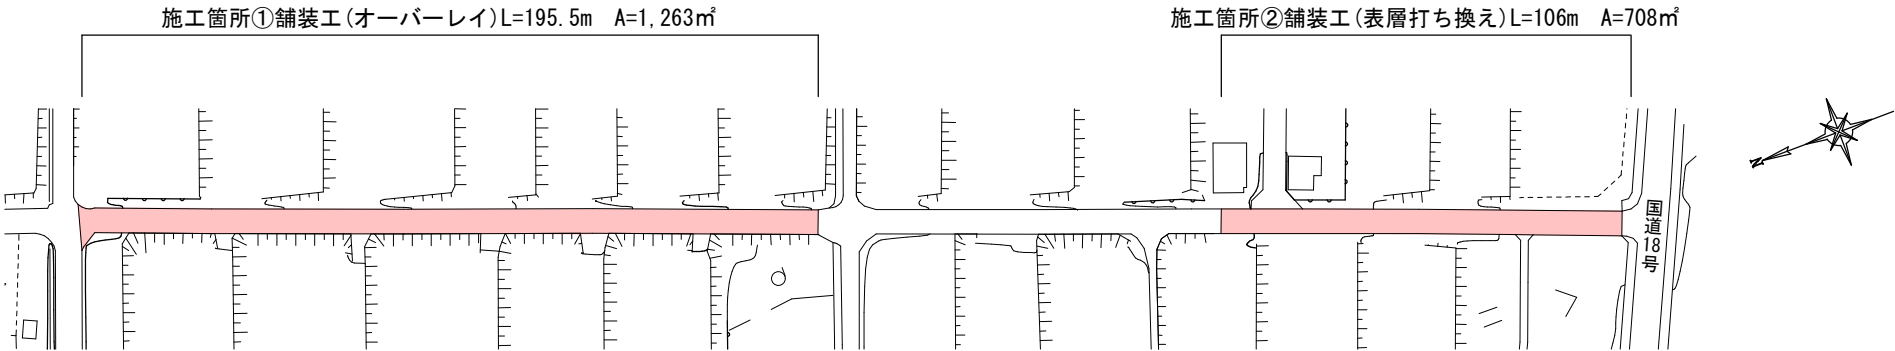


展開図 S=1:1000 (A4)

施工箇所①

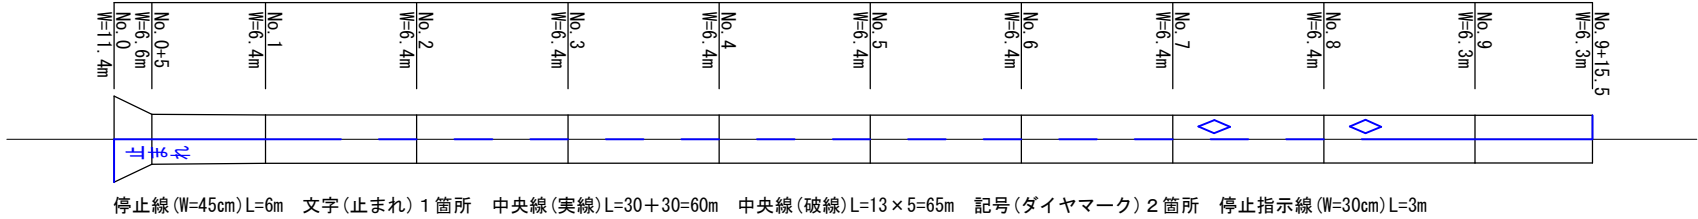


施工箇所②

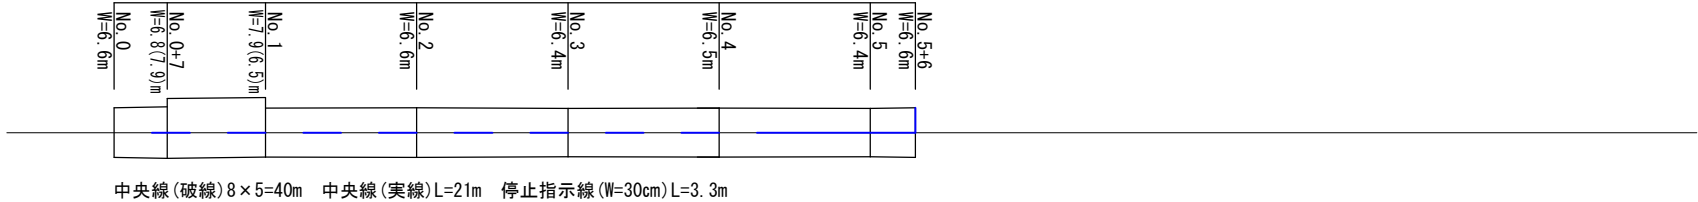


断面図 S=1:100 (A4)

施工箇所①

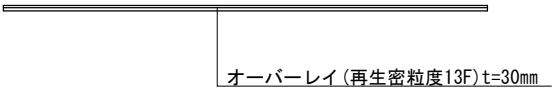

施工箇所②

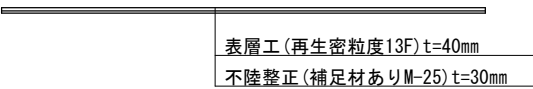

※ 出入口について、事前に地権者に現地説明を行うこと。
※ 迂回路等、周囲の安全管理に努めること。