


位置図




東

緊急自然災害防止対策事業 金井片羽線舗装修繕工事


平面図 S=1 : 500

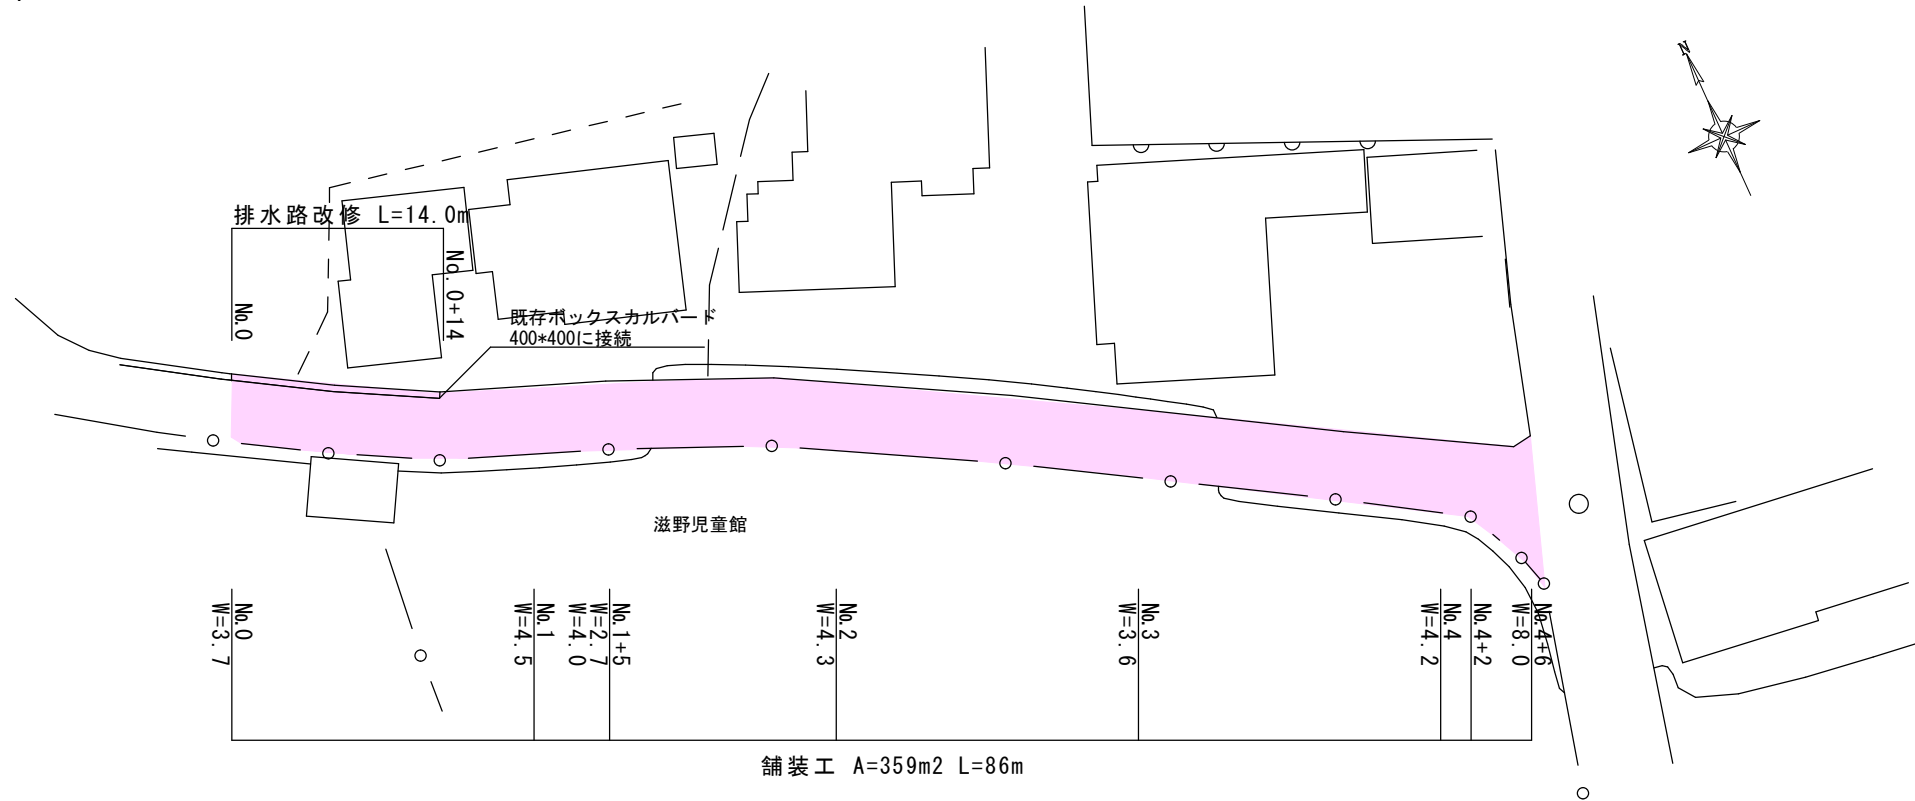

舗装標準横断面図 S=1:50
(No. 3)

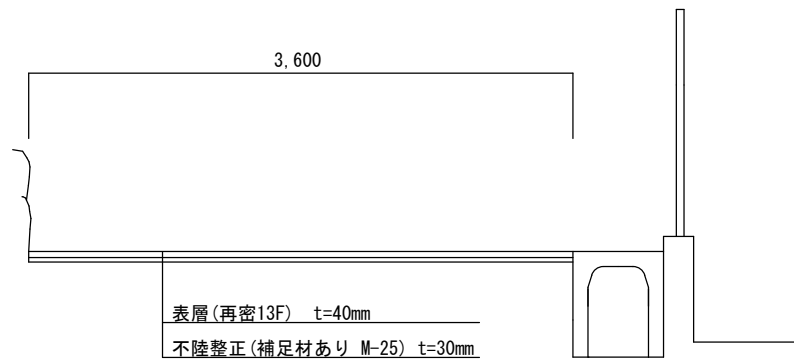

排水路標準横断面図 S=1:50

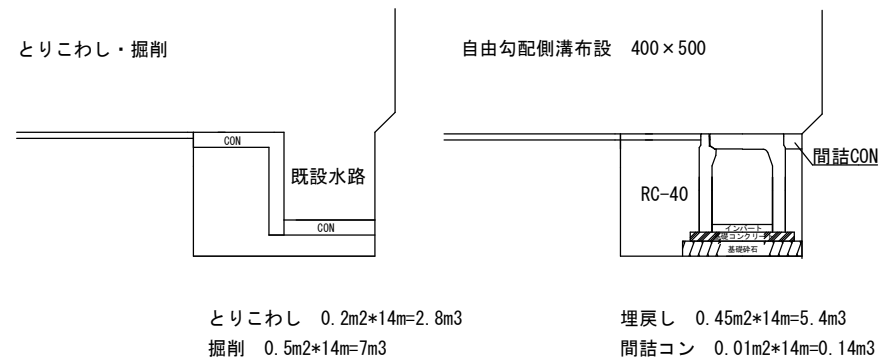

※ 迂回路等、周囲の安全管理に努めること。
※ 出入口について、事前に地権者に現地説明を行うこと。