


長期計画土木事業 大川舗装修繕工事

平面図 S=1 : 500

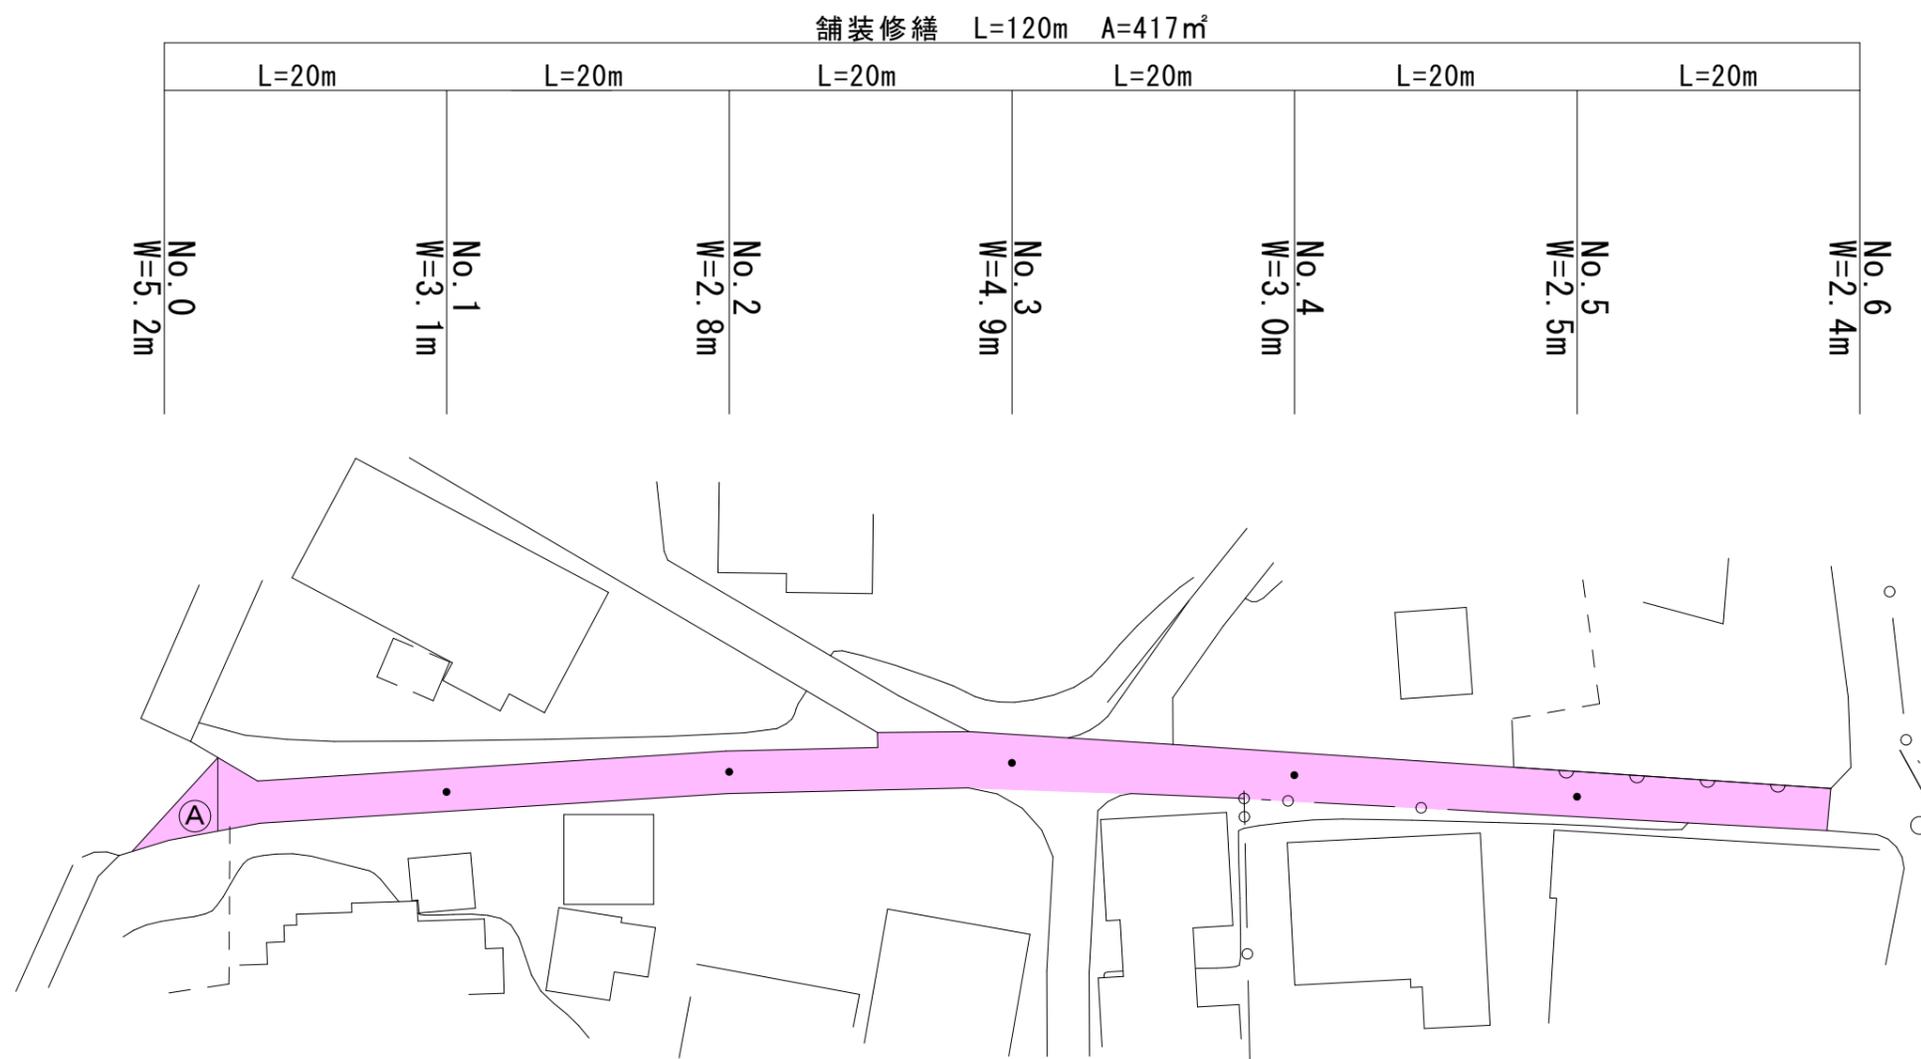

舗装断面図 S=1 : 15

