


緊急自然災害防止対策事業 原口栗林線舗装修繕工事（第2工区）

平面図 S=1 : 1000

舗装工 L=340m A=1661.7m<sup>2</sup>

オーバーレイ工 L=110m A=557.5m<sup>2</sup>



表層打替え工 L=230m A=1,104.2m<sup>2</sup>

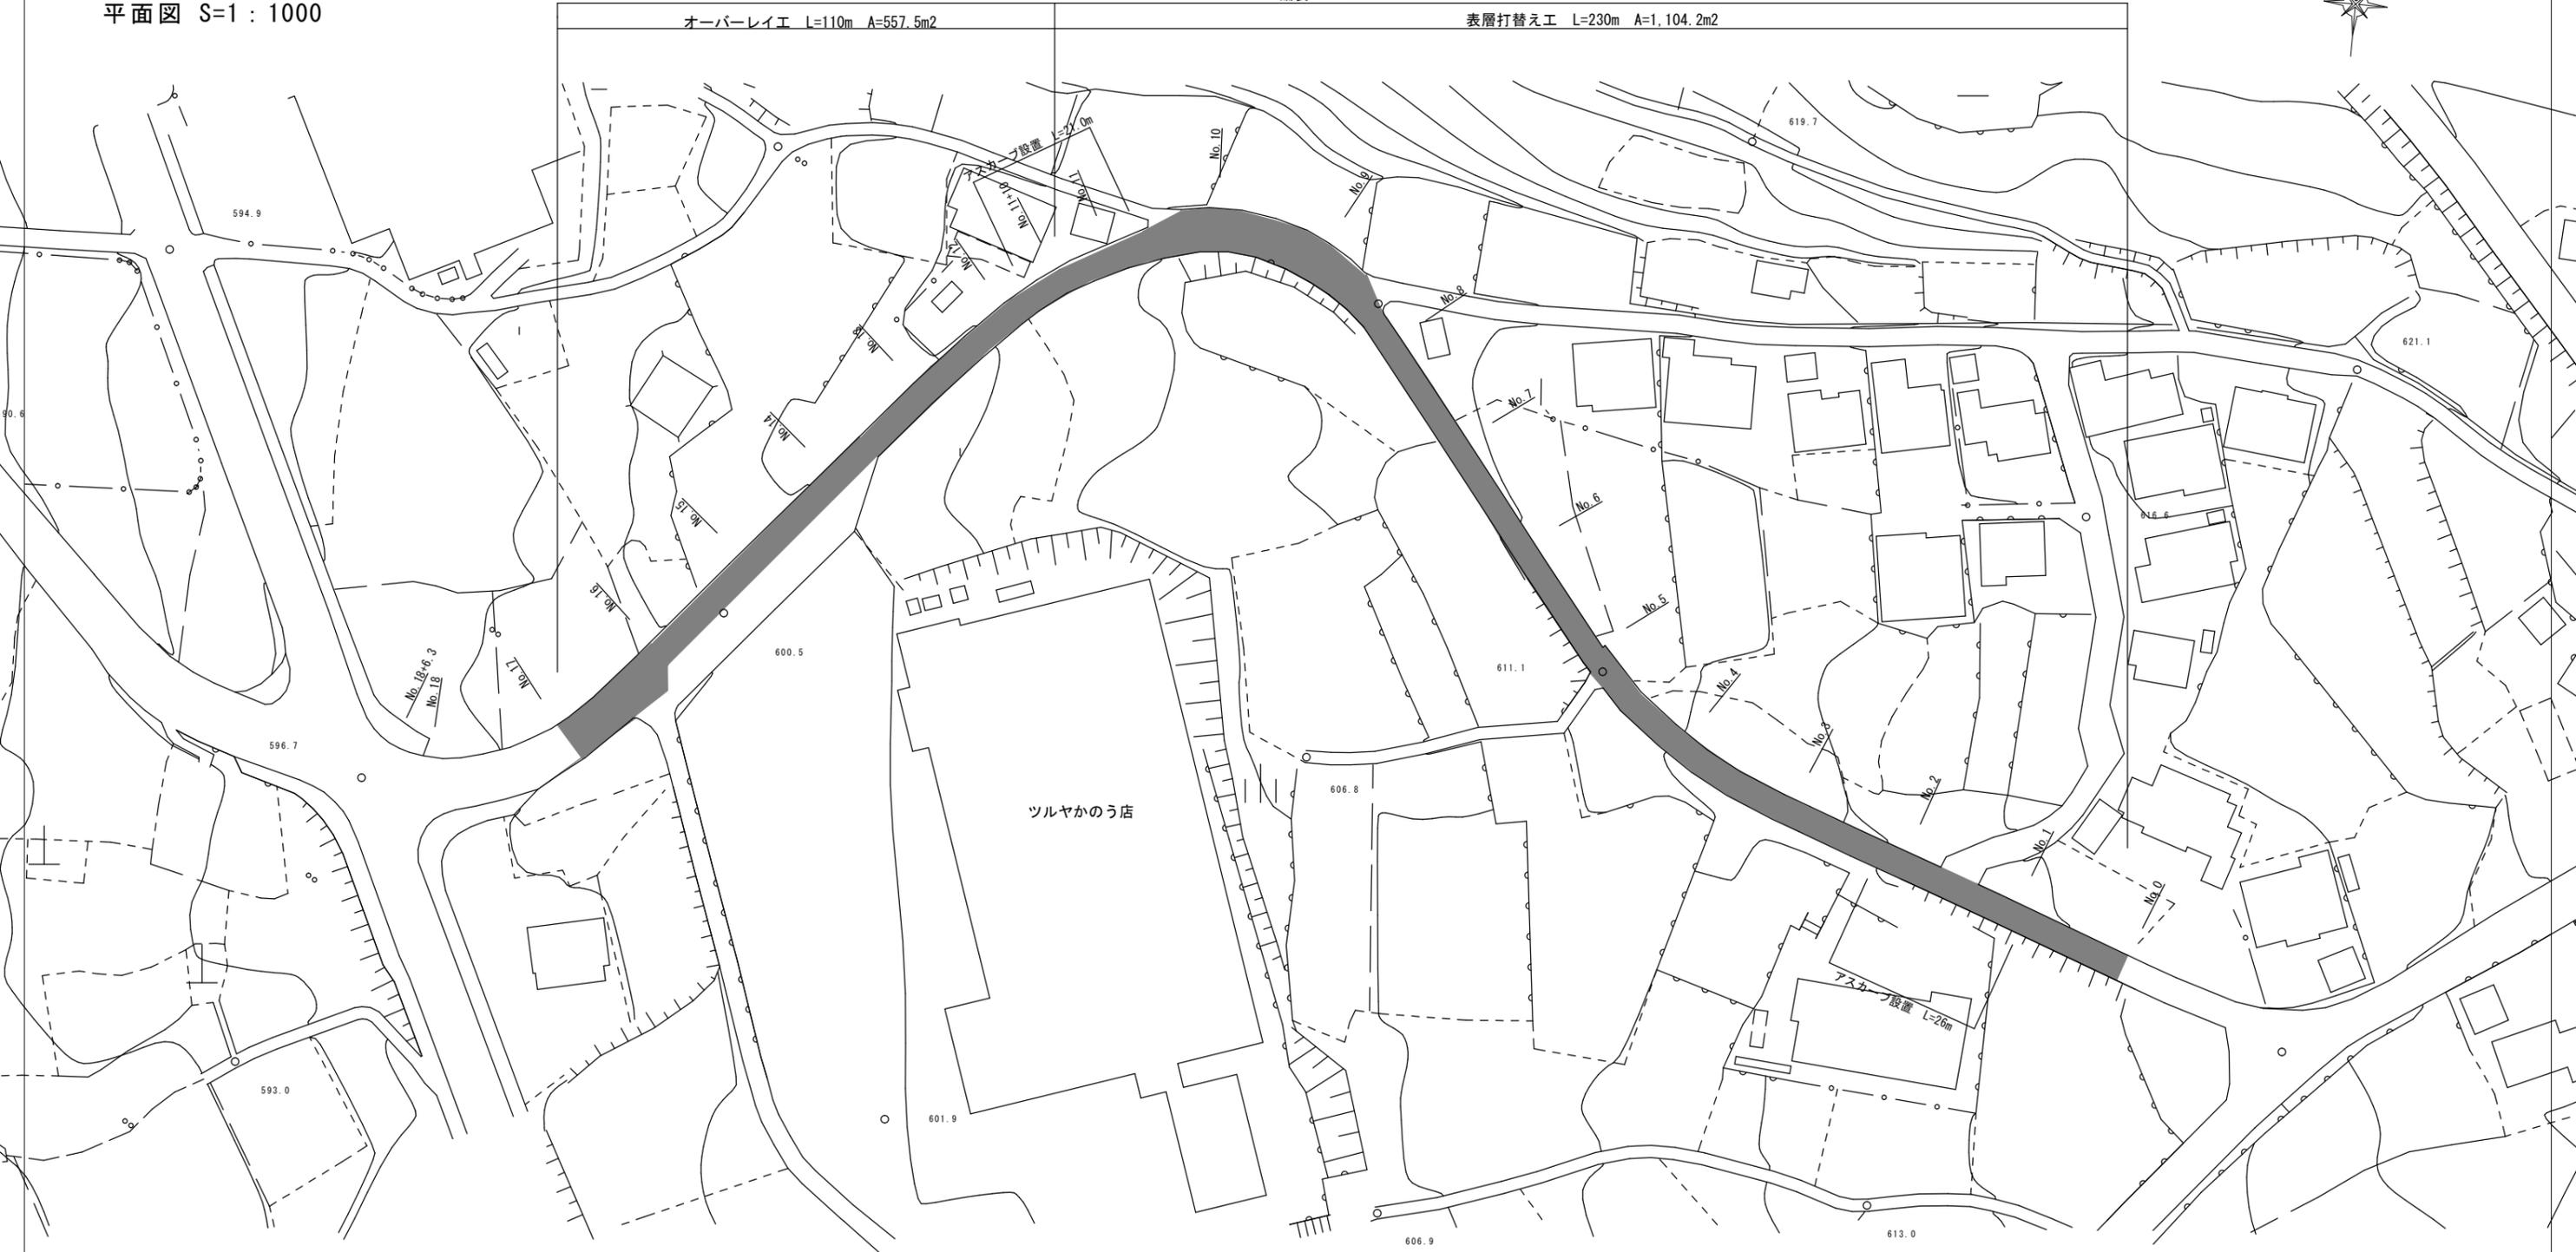

標準横断面

表層打替え工

オーバーレイ工

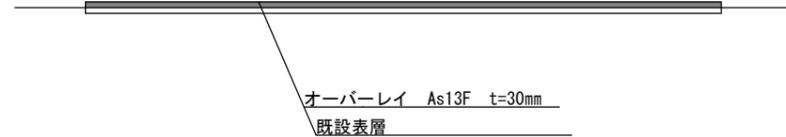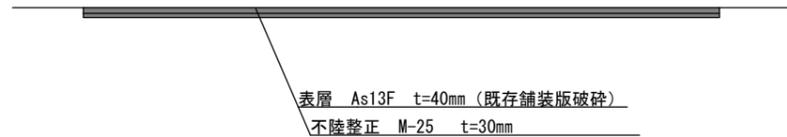

- ※ 迂回路等、周囲の安全管理に努めること。
- ※ 工事期間、通行規制等について、事前に地権者及び周辺企業に説明を行うこと。