


側面図 S=1/50

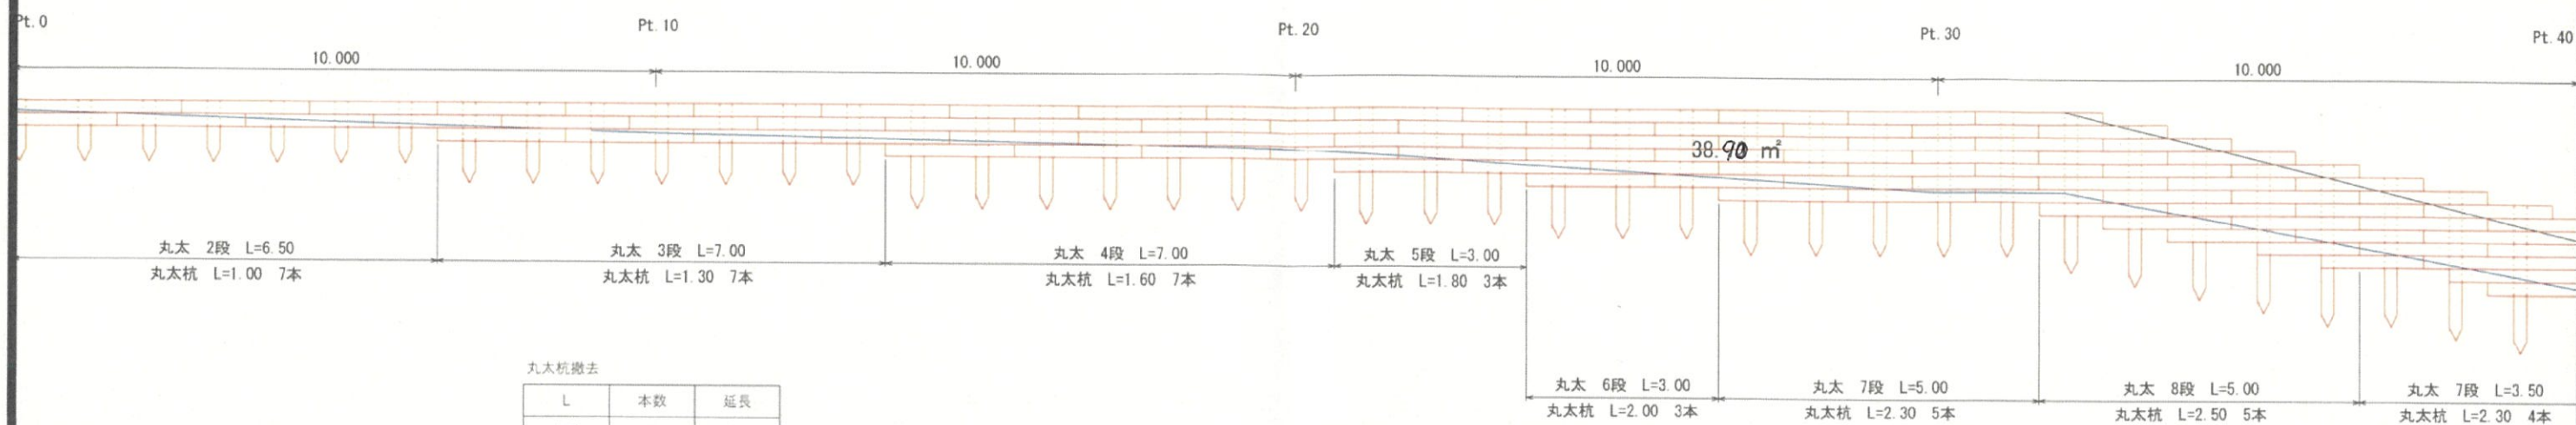


丸太杭撤去

L	本数	延長
1.00	7	7
1.30	7	9.1
1.60	7	11.2
1.80	3	5.4
2.00	3	6.0
2.30	5	11.5
2.50	5	12.5
2.30	4	9.2
合計		71.9m


$$V = 71.9m \times 0.2 \times 0.2 \times 3.14 / 4 = 2.25m^3$$

横断面図 S=1/30

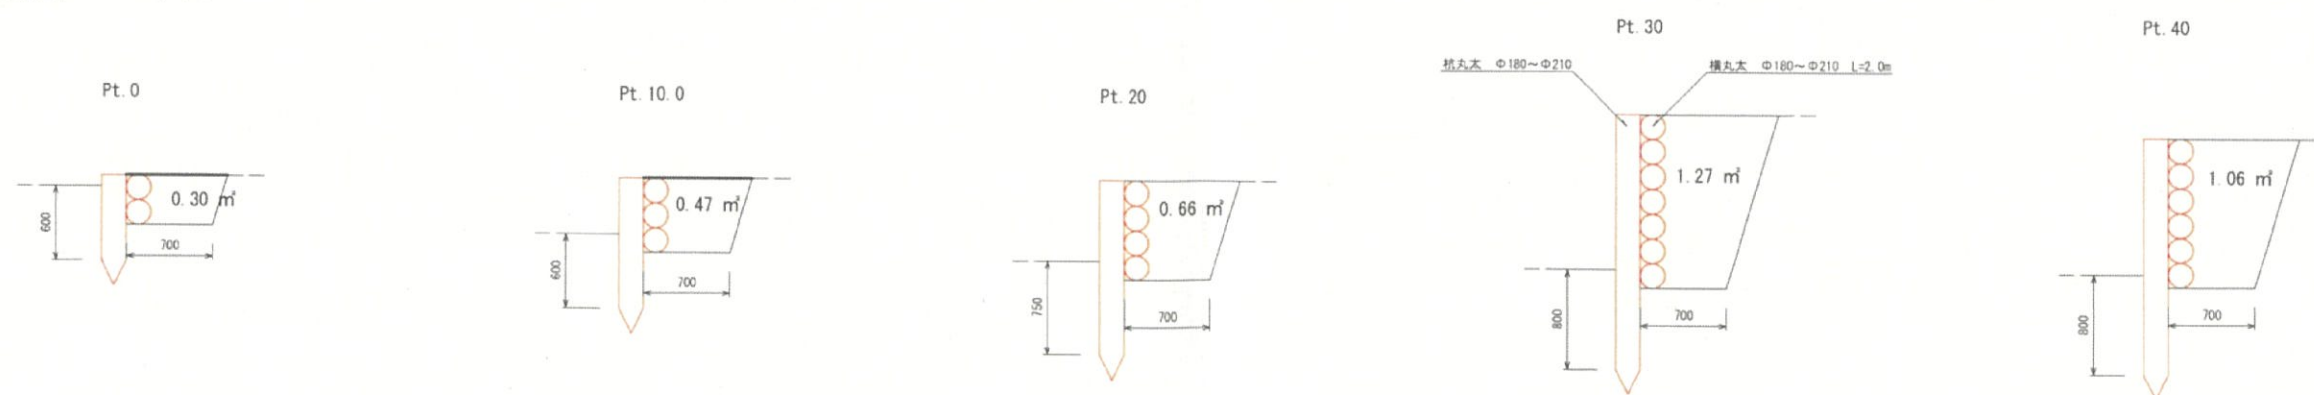


土留丸太撤去図


側面図 S=1/50

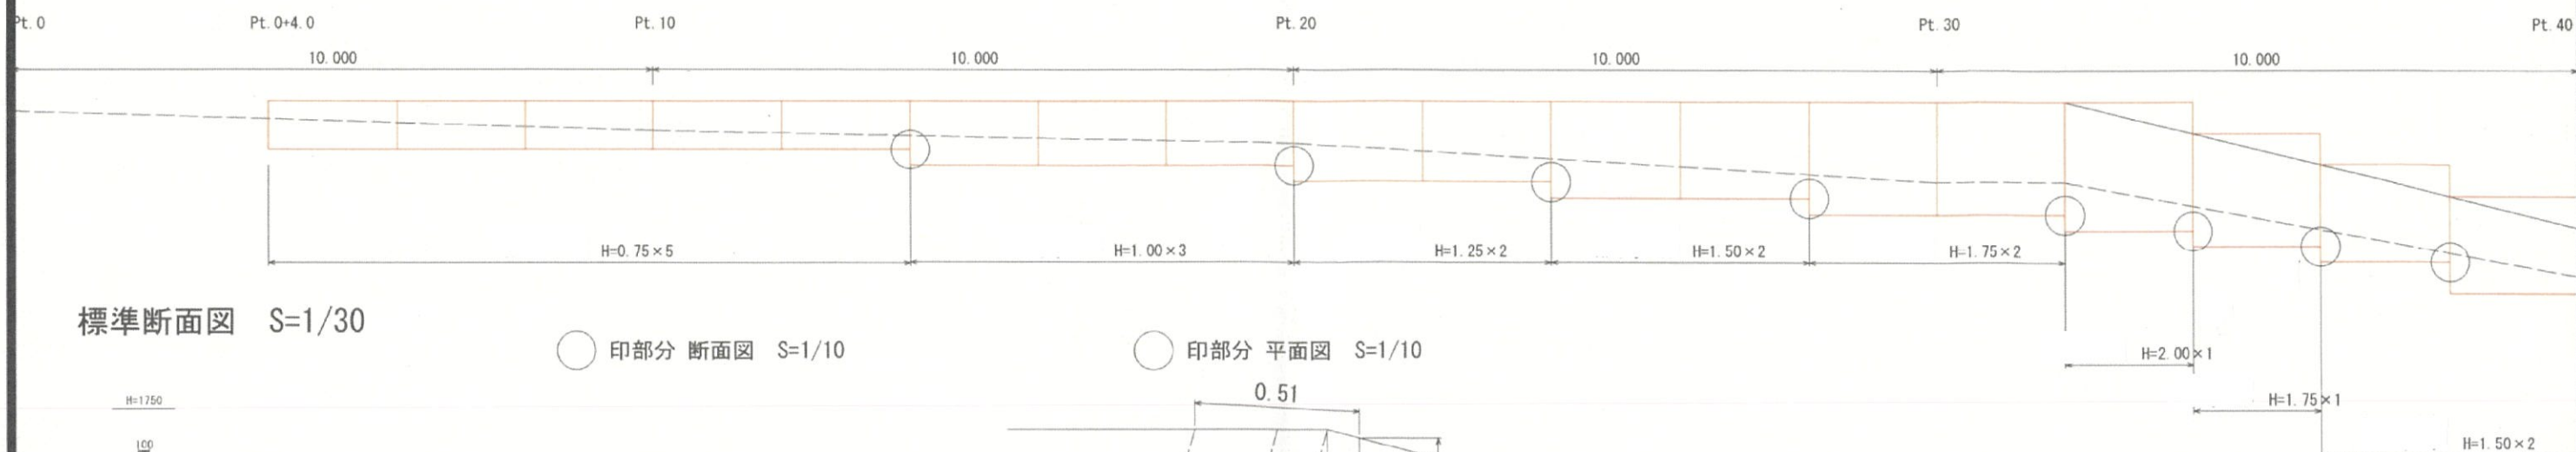


標準断面図 S=1/30

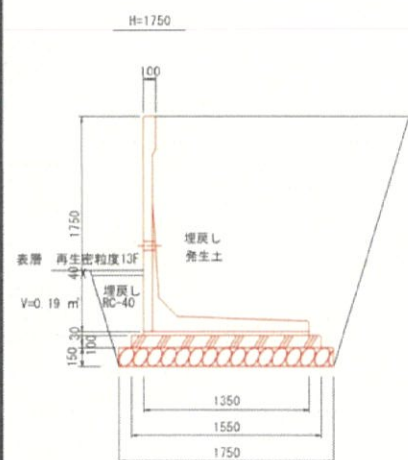

○ 印部分 断面図 S=1/10

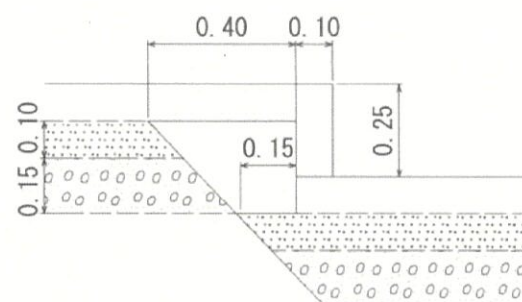

○ 印部分 平面図 S=1/10

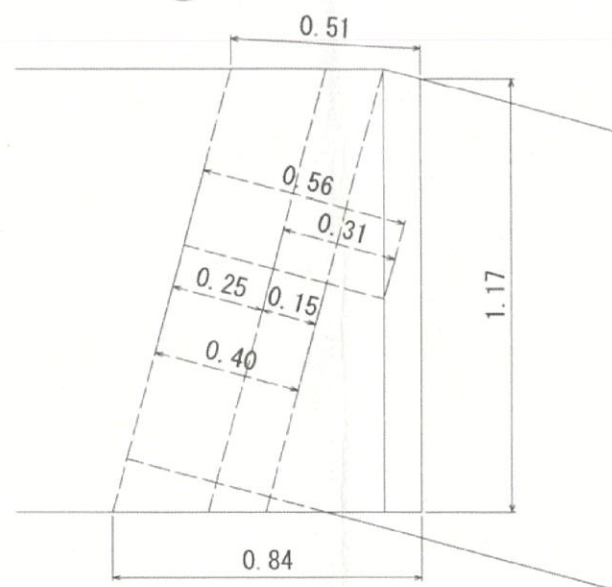






型枠 $A=0.25 \times (0.51+1.17+0.84) = 0.63\text{m}^2$

コンクリート $V=0.25 \times 0.10 \times 1.20 + (0.31+0.56) \frac{1}{2} \times 0.25 \times 1.20 = 0.16\text{m}^3$
(平均) (平均) (平均)

舗装復旧 (歩道側) S=1/50



横断面図 S=1/30

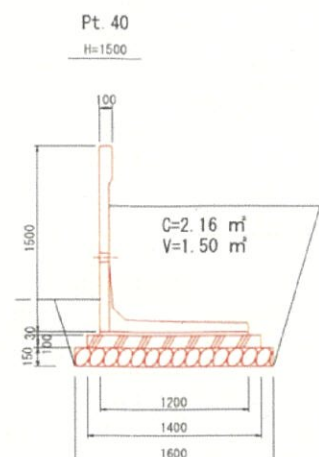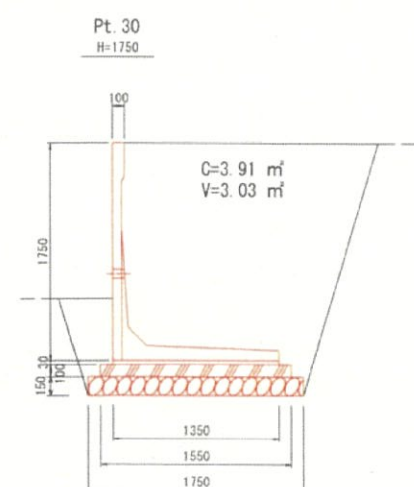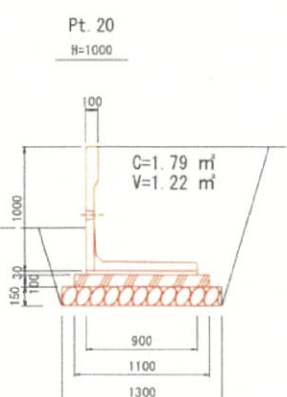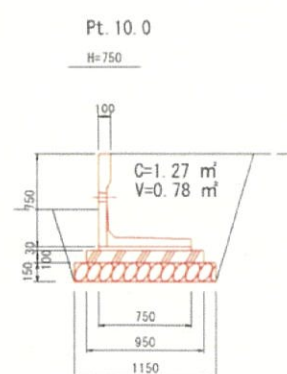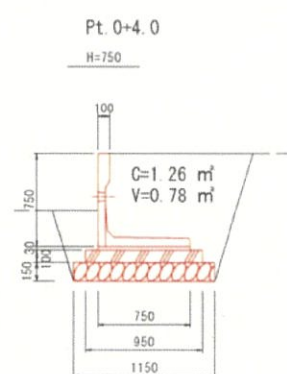


材料	規格	単位	数量
ASコンクリート	H=750, B=750	枚	5.0
敷モルタル	1:3	m ²	0.22
基礎コンクリート	18-B-4000	m ³	0.95
基礎型枠		m ²	2.0
基礎砕石	RC40-0(200mm)	m ²	11.5

材料	規格	単位	数量
ASコンクリート	H=750, B=750	枚	5.0
敷モルタル	1:3	m ²	0.22
基礎コンクリート	18-B-4000	m ³	0.95
基礎型枠		m ²	2.0
基礎砕石	RC40-0(200mm)	m ²	11.5

材料	規格	単位	数量
ASコンクリート	H=1000, B=900	枚	5.0
敷モルタル	1:3	m ²	0.22
基礎コンクリート	18-B-4000	m ³	1.10
基礎型枠		m ²	2.0
基礎砕石	RC40-0(200mm)	m ²	12.0


材料	規格	単位	数量
ASコンクリート	H=1750, B=1350	枚	5.0
敷モルタル	1:3	m ²	0.41
基礎コンクリート	18-B-4000	m ³	1.55
基礎型枠		m ²	2.0
基礎砕石	RC40-0(200mm)	m ²	17.5

材料	規格	単位	数量
ASコンクリート	H=1500, B=1200	枚	5.0
敷モルタル	1:3	m ²	0.26
基礎コンクリート	18-B-4000	m ³	1.40
基礎型枠		m ²	2.0
基礎砕石	RC40-0(200mm)	m ²	16.0

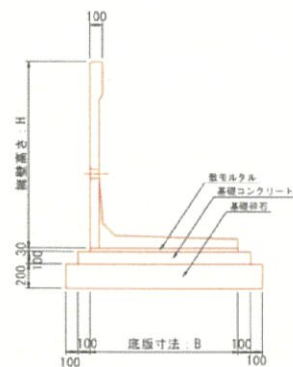


数量算出式

※敷モルタル (m ³) = B × 0.03 × 延長
※基礎コンクリート (m ³) = (B+0.2) × 0.1 × 延長
※基礎型枠 (m ²) = (0.1+0.1) × 延長
※基礎砕石 (m ²) = (B+0.4) × 延長

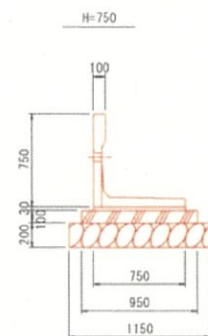


名称	規格	単位	数量
ASウォール	H=750 B=750	枚	5.0
敷モルタル	1:3	m ³	0.23
基礎コンクリート	18-B-4080	m ³	0.95
基礎型枠		m ²	2.0
基礎砕石	RC40-G(20cm厚)	m ²	11.5

参考重量 (1×2.0m) : ... 558kg

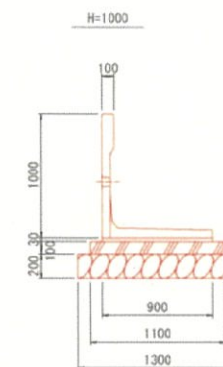


名称	規格	単位	数量
ASウォール	H=1000 B=900	枚	5.0
敷モルタル	1:3	m ³	0.23
基礎コンクリート	18-B-4080	m ³	1.10
基礎型枠		m ²	2.0
基礎砕石	RC40-G(20cm厚)	m ²	13.0

参考重量 (1×2.0m) : ... 655kg

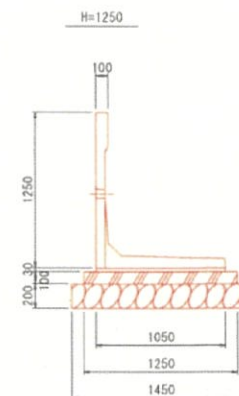


名称	規格	単位	数量
ASウォール	H=1250 B=1050	枚	5.0
敷モルタル	1:3	m ³	0.32
基礎コンクリート	18-B-4080	m ³	1.25
基礎型枠		m ²	2.0
基礎砕石	RC40-G(20cm厚)	m ²	14.5

参考重量 (1×2.0m) : ... 995kg

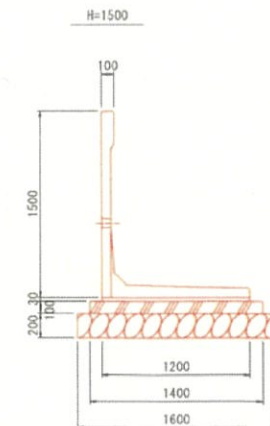


名称	規格	単位	数量
ASウォール	H=1500 B=1200	枚	5.0
敷モルタル	1:3	m ³	0.36
基礎コンクリート	18-B-4080	m ³	1.40
基礎型枠		m ²	2.0
基礎砕石	RC40-G(20cm厚)	m ²	16.0

参考重量 (1×2.0m) : ... 1145kg

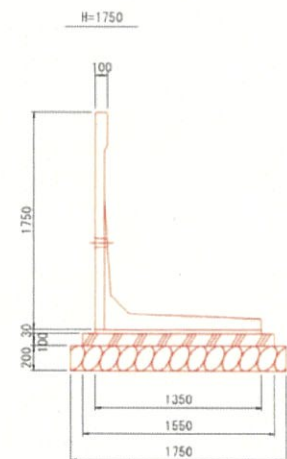


名称	規格	単位	数量
ASウォール	H=1750 B=1350	枚	5.0
敷モルタル	1:3	m ³	0.41
基礎コンクリート	18-B-4080	m ³	1.55
基礎型枠		m ²	2.0
基礎砕石	RC40-G(20cm厚)	m ²	17.5

参考重量 (1×2.0m) : ... 1555kg

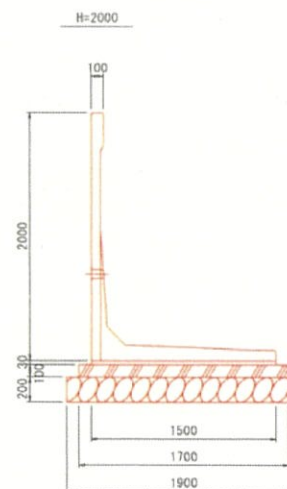


名称	規格	単位	数量
ASウォール	H=2000 B=1500	枚	5.0
敷モルタル	1:3	m ³	0.45
基礎コンクリート	18-B-4080	m ³	1.70
基礎型枠		m ²	2.0
基礎砕石	RC40-G(20cm厚)	m ²	19.0

参考重量 (1×2.0m) : ... 1708kg

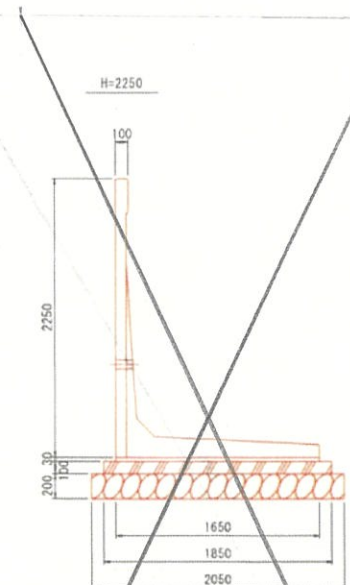


名称	規格	単位	数量
ASウォール	H=2250 B=1650	枚	5.0
敷モルタル	1:3	m ³	0.50
基礎コンクリート	18-B-4080	m ³	1.95
基礎型枠		m ²	2.0
基礎砕石	RC40-G(20cm厚)	m ²	20.5

参考重量 (1×2.0m) : ... 2208kg

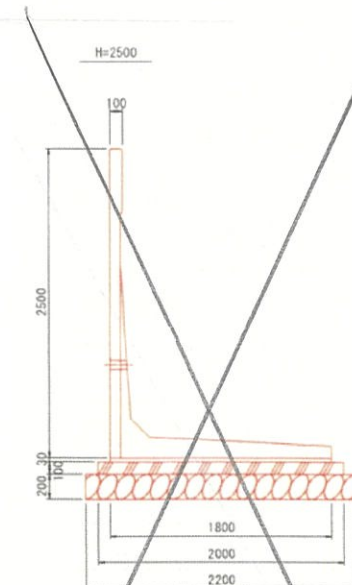


名称	規格	単位	数量
ASウォール	H=2500 B=1800	枚	5.0
敷モルタル	1:3	m ³	0.54
基礎コンクリート	18-B-4080	m ³	2.20
基礎型枠		m ²	2.0
基礎砕石	RC40-G(20cm厚)	m ²	22.0

参考重量 (1×2.0m) : ... 2508kg

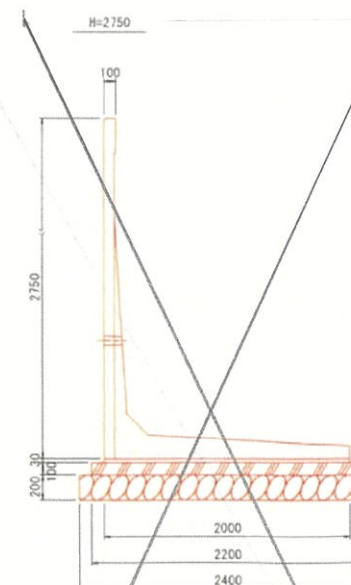

名称	規格	単位	数量
ASウォール	H=2750 B=2000	枚	5.0
敷モルタル	1:3	m ³	0.60
基礎コンクリート	18-B-4080	m ³	2.35
基礎型枠		m ²	2.0
基礎砕石	RC40-G(20cm厚)	m ²	24.0

参考重量 (1×2.0m) : ... 3158kg

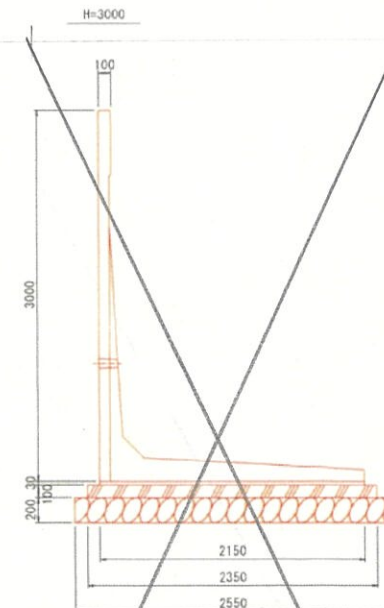

名称	規格	単位	数量
ASウォール	H=3000 B=2150	枚	5.0
敷モルタル	1:3	m ³	0.65
基礎コンクリート	18-B-4080	m ³	2.50
基礎型枠		m ²	2.0
基礎砕石	RC40-G(20cm厚)	m ²	25.5

参考重量 (1×2.0m) : ... 3358kg