




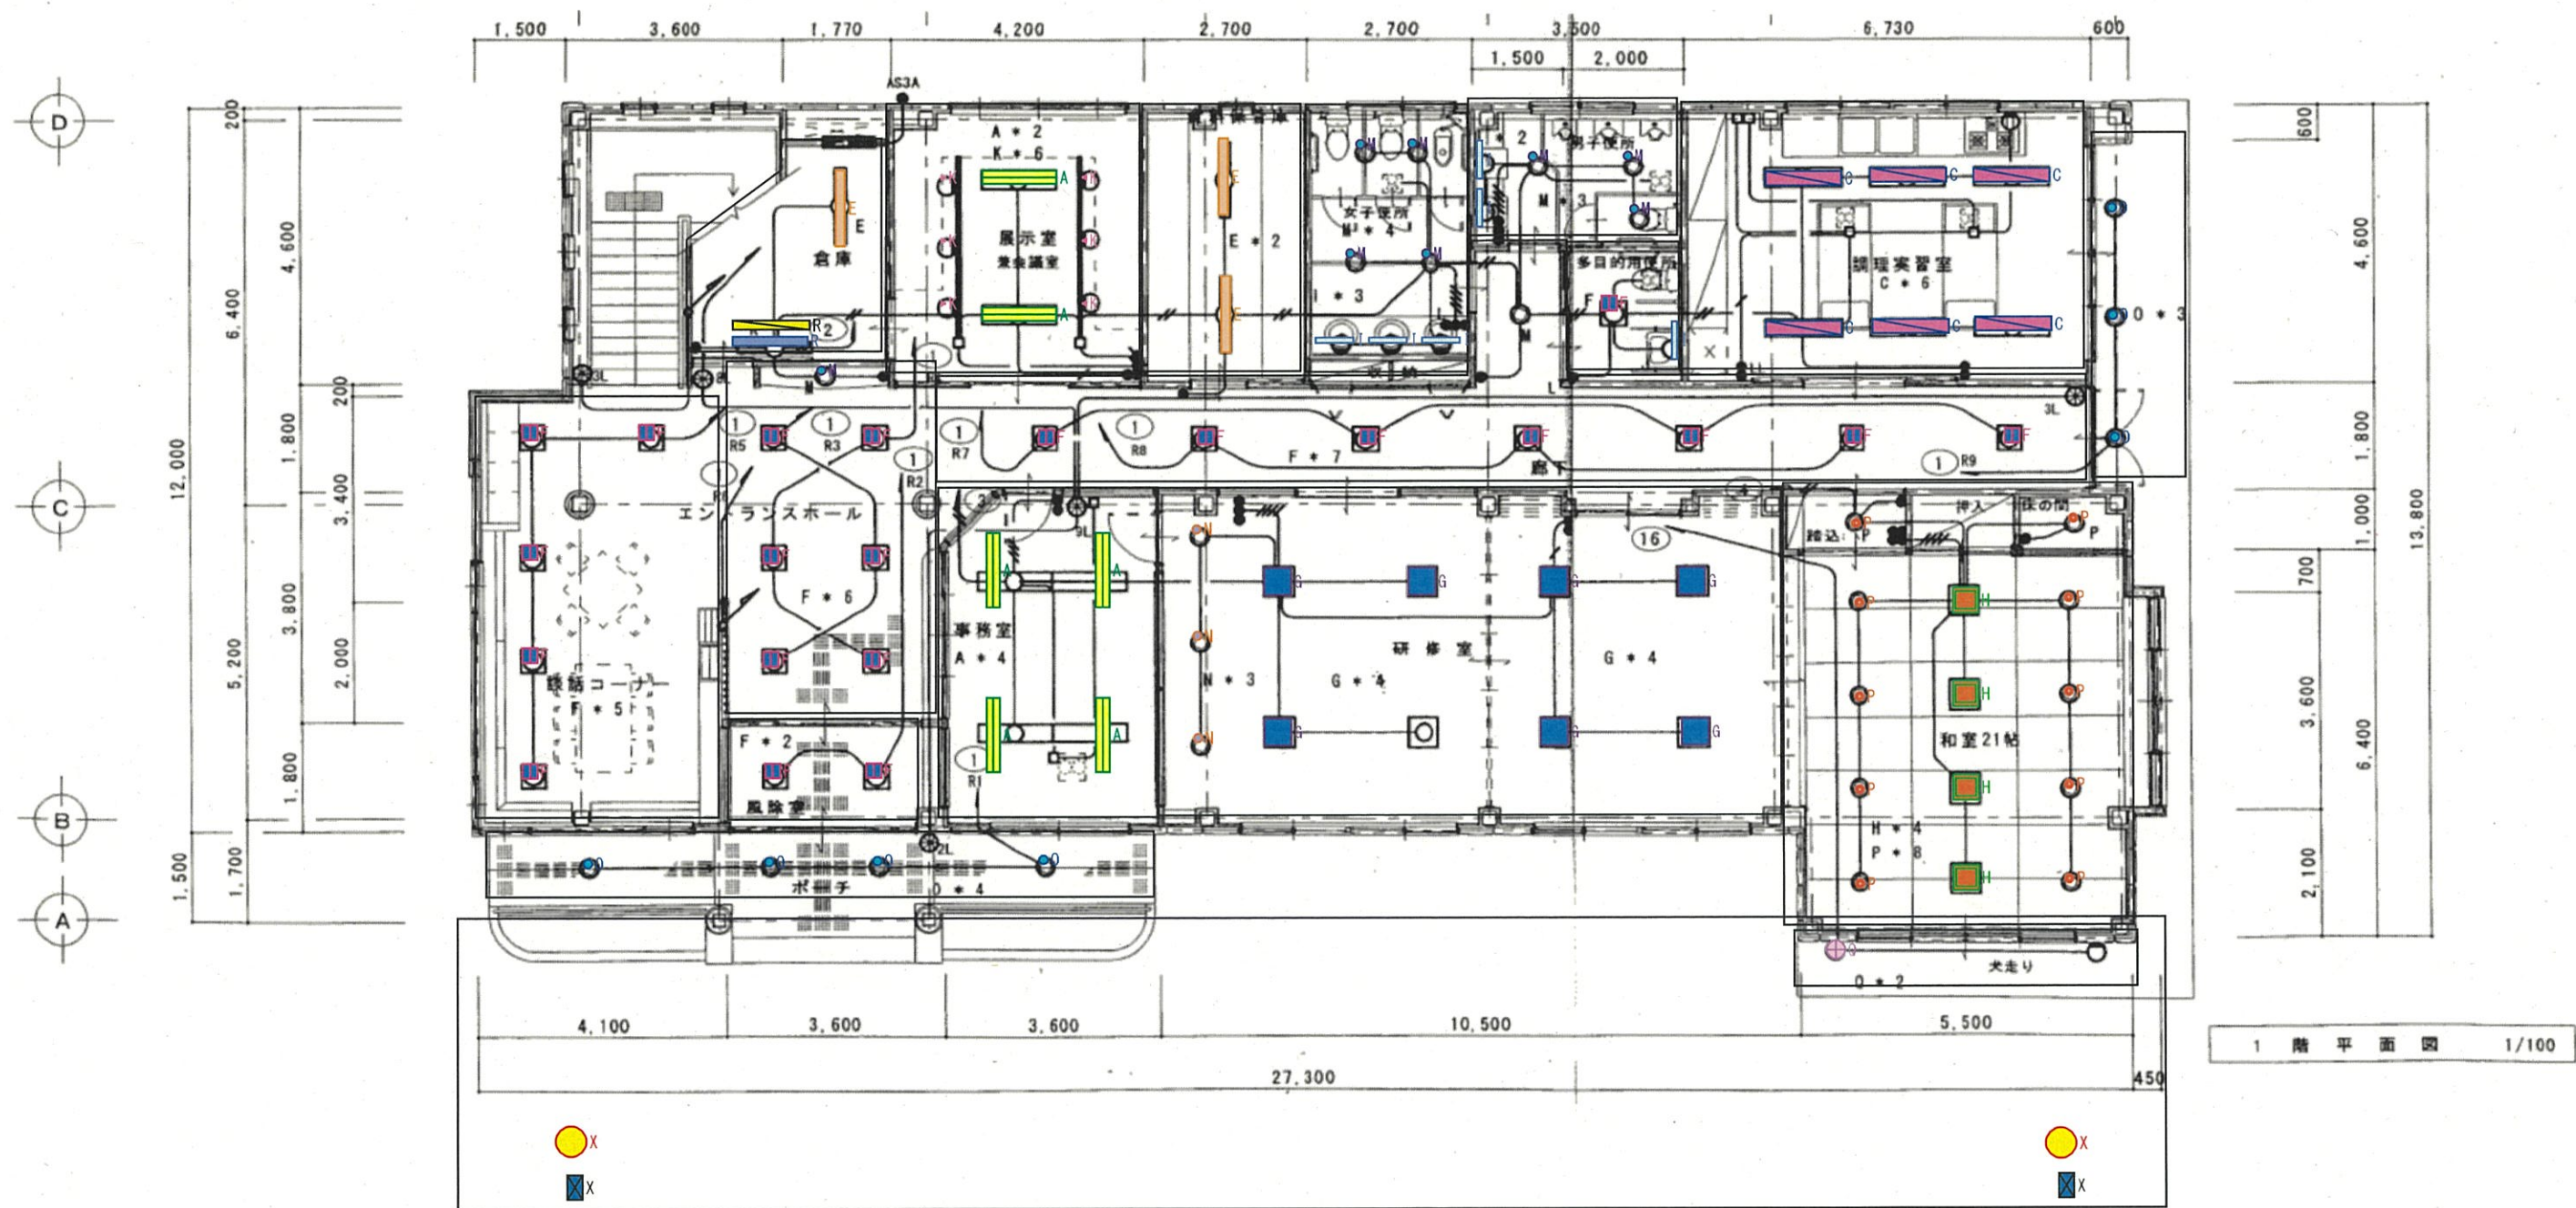

1階照明器具配置図

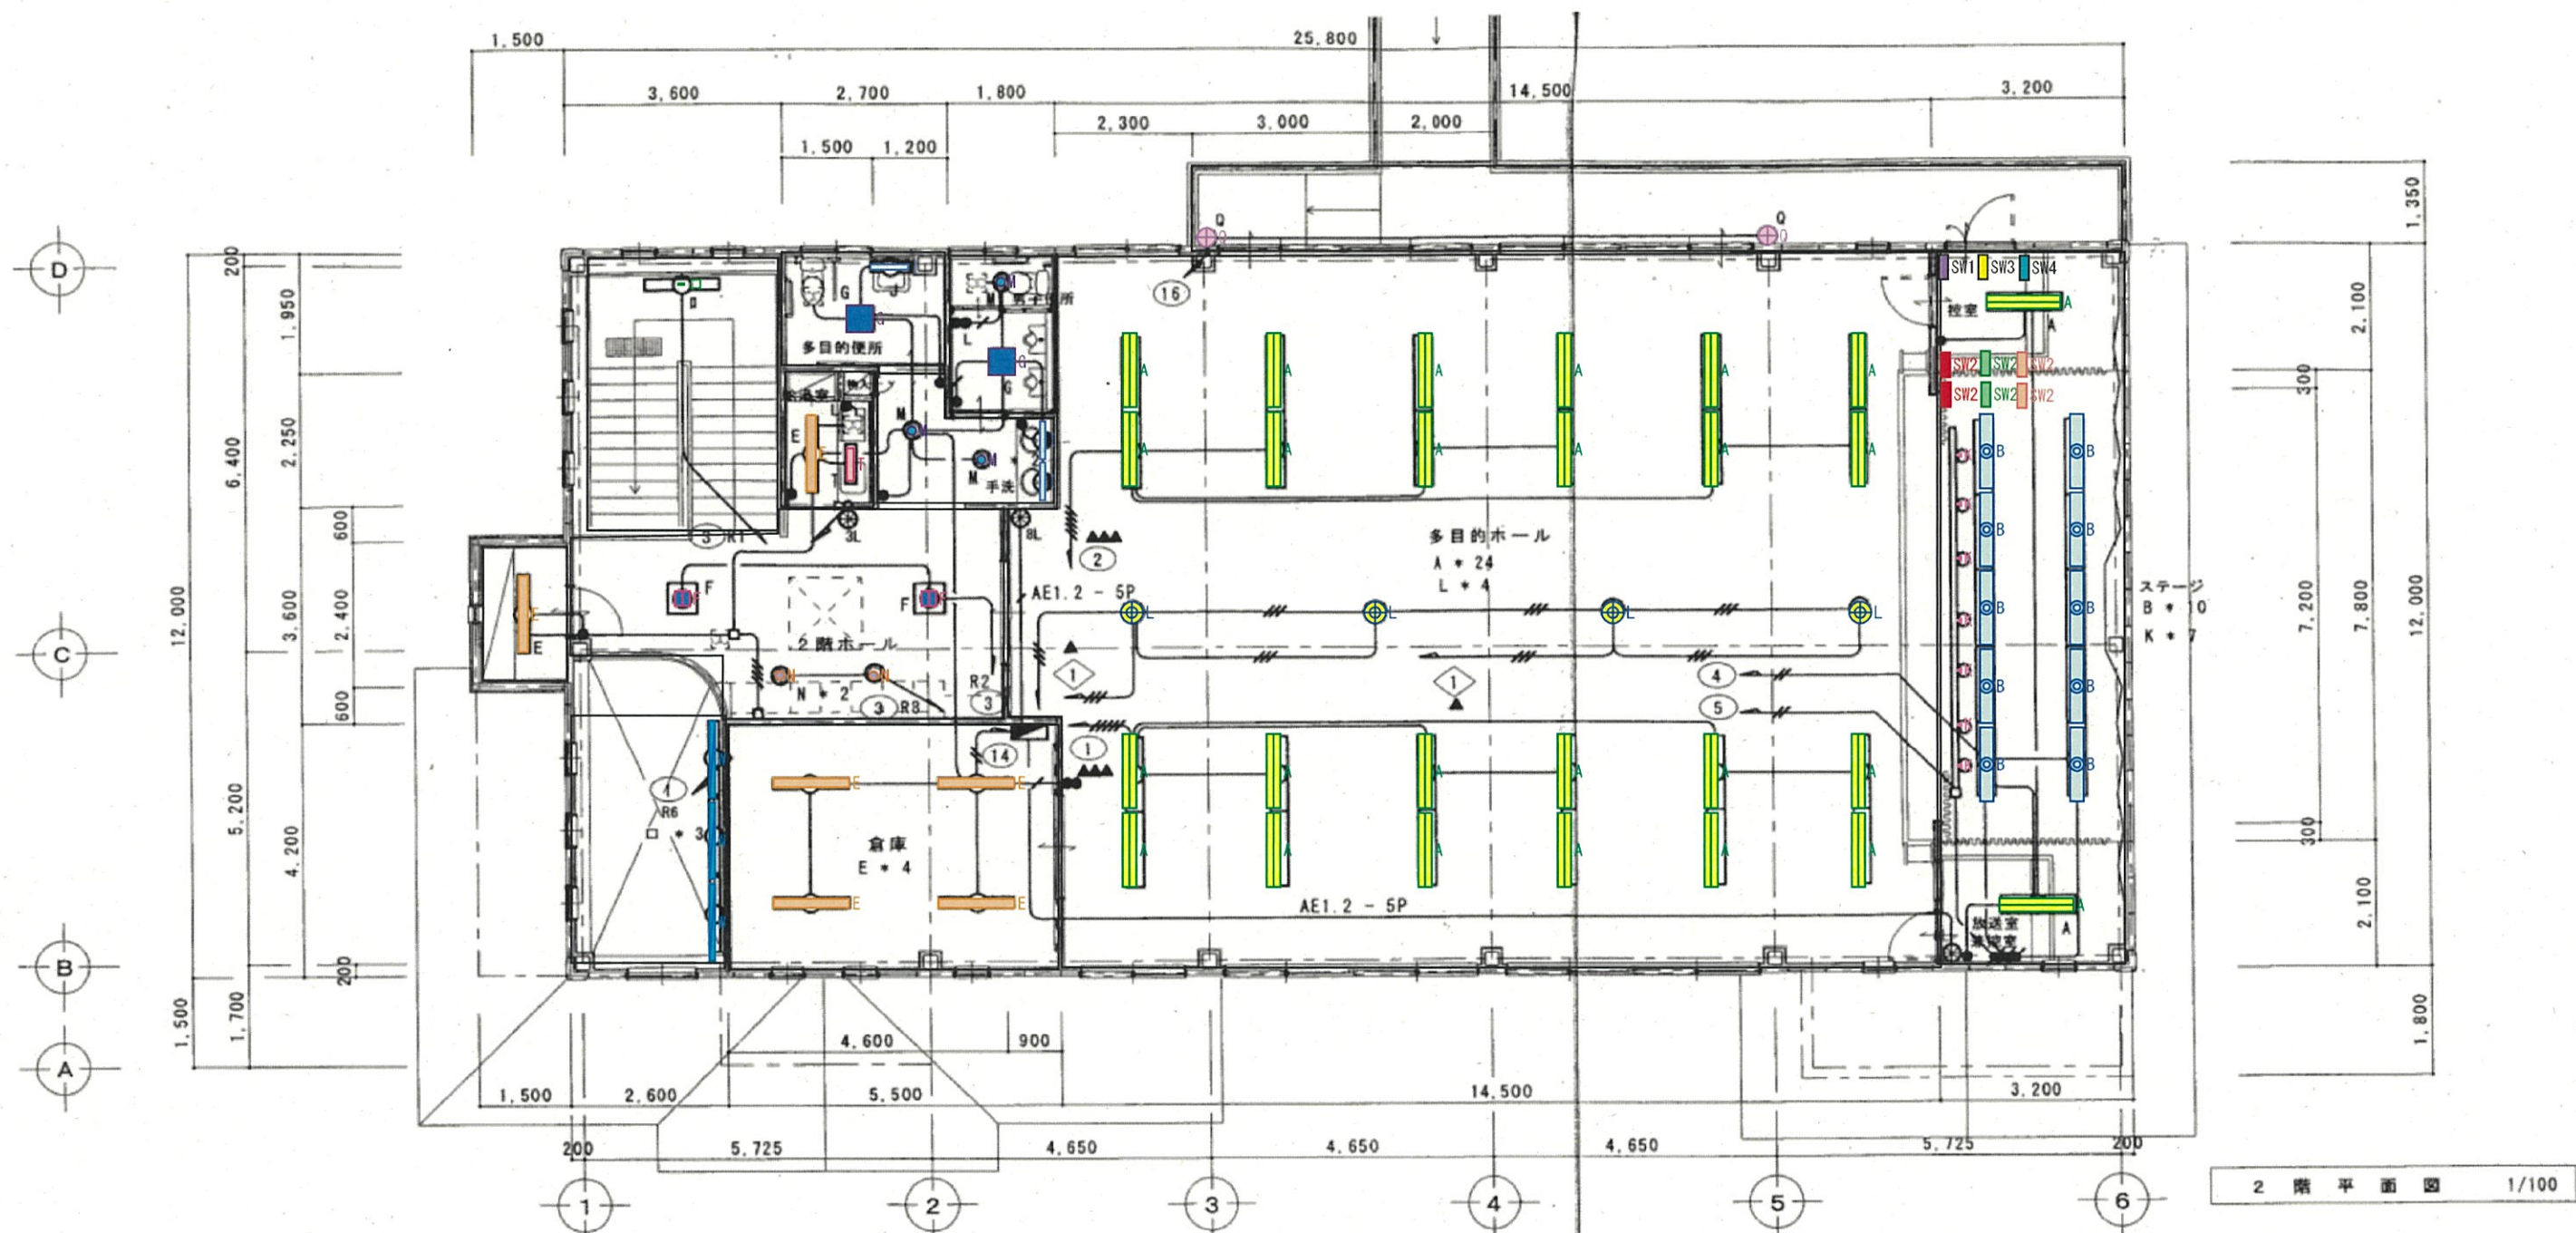

2階照明器具配置図

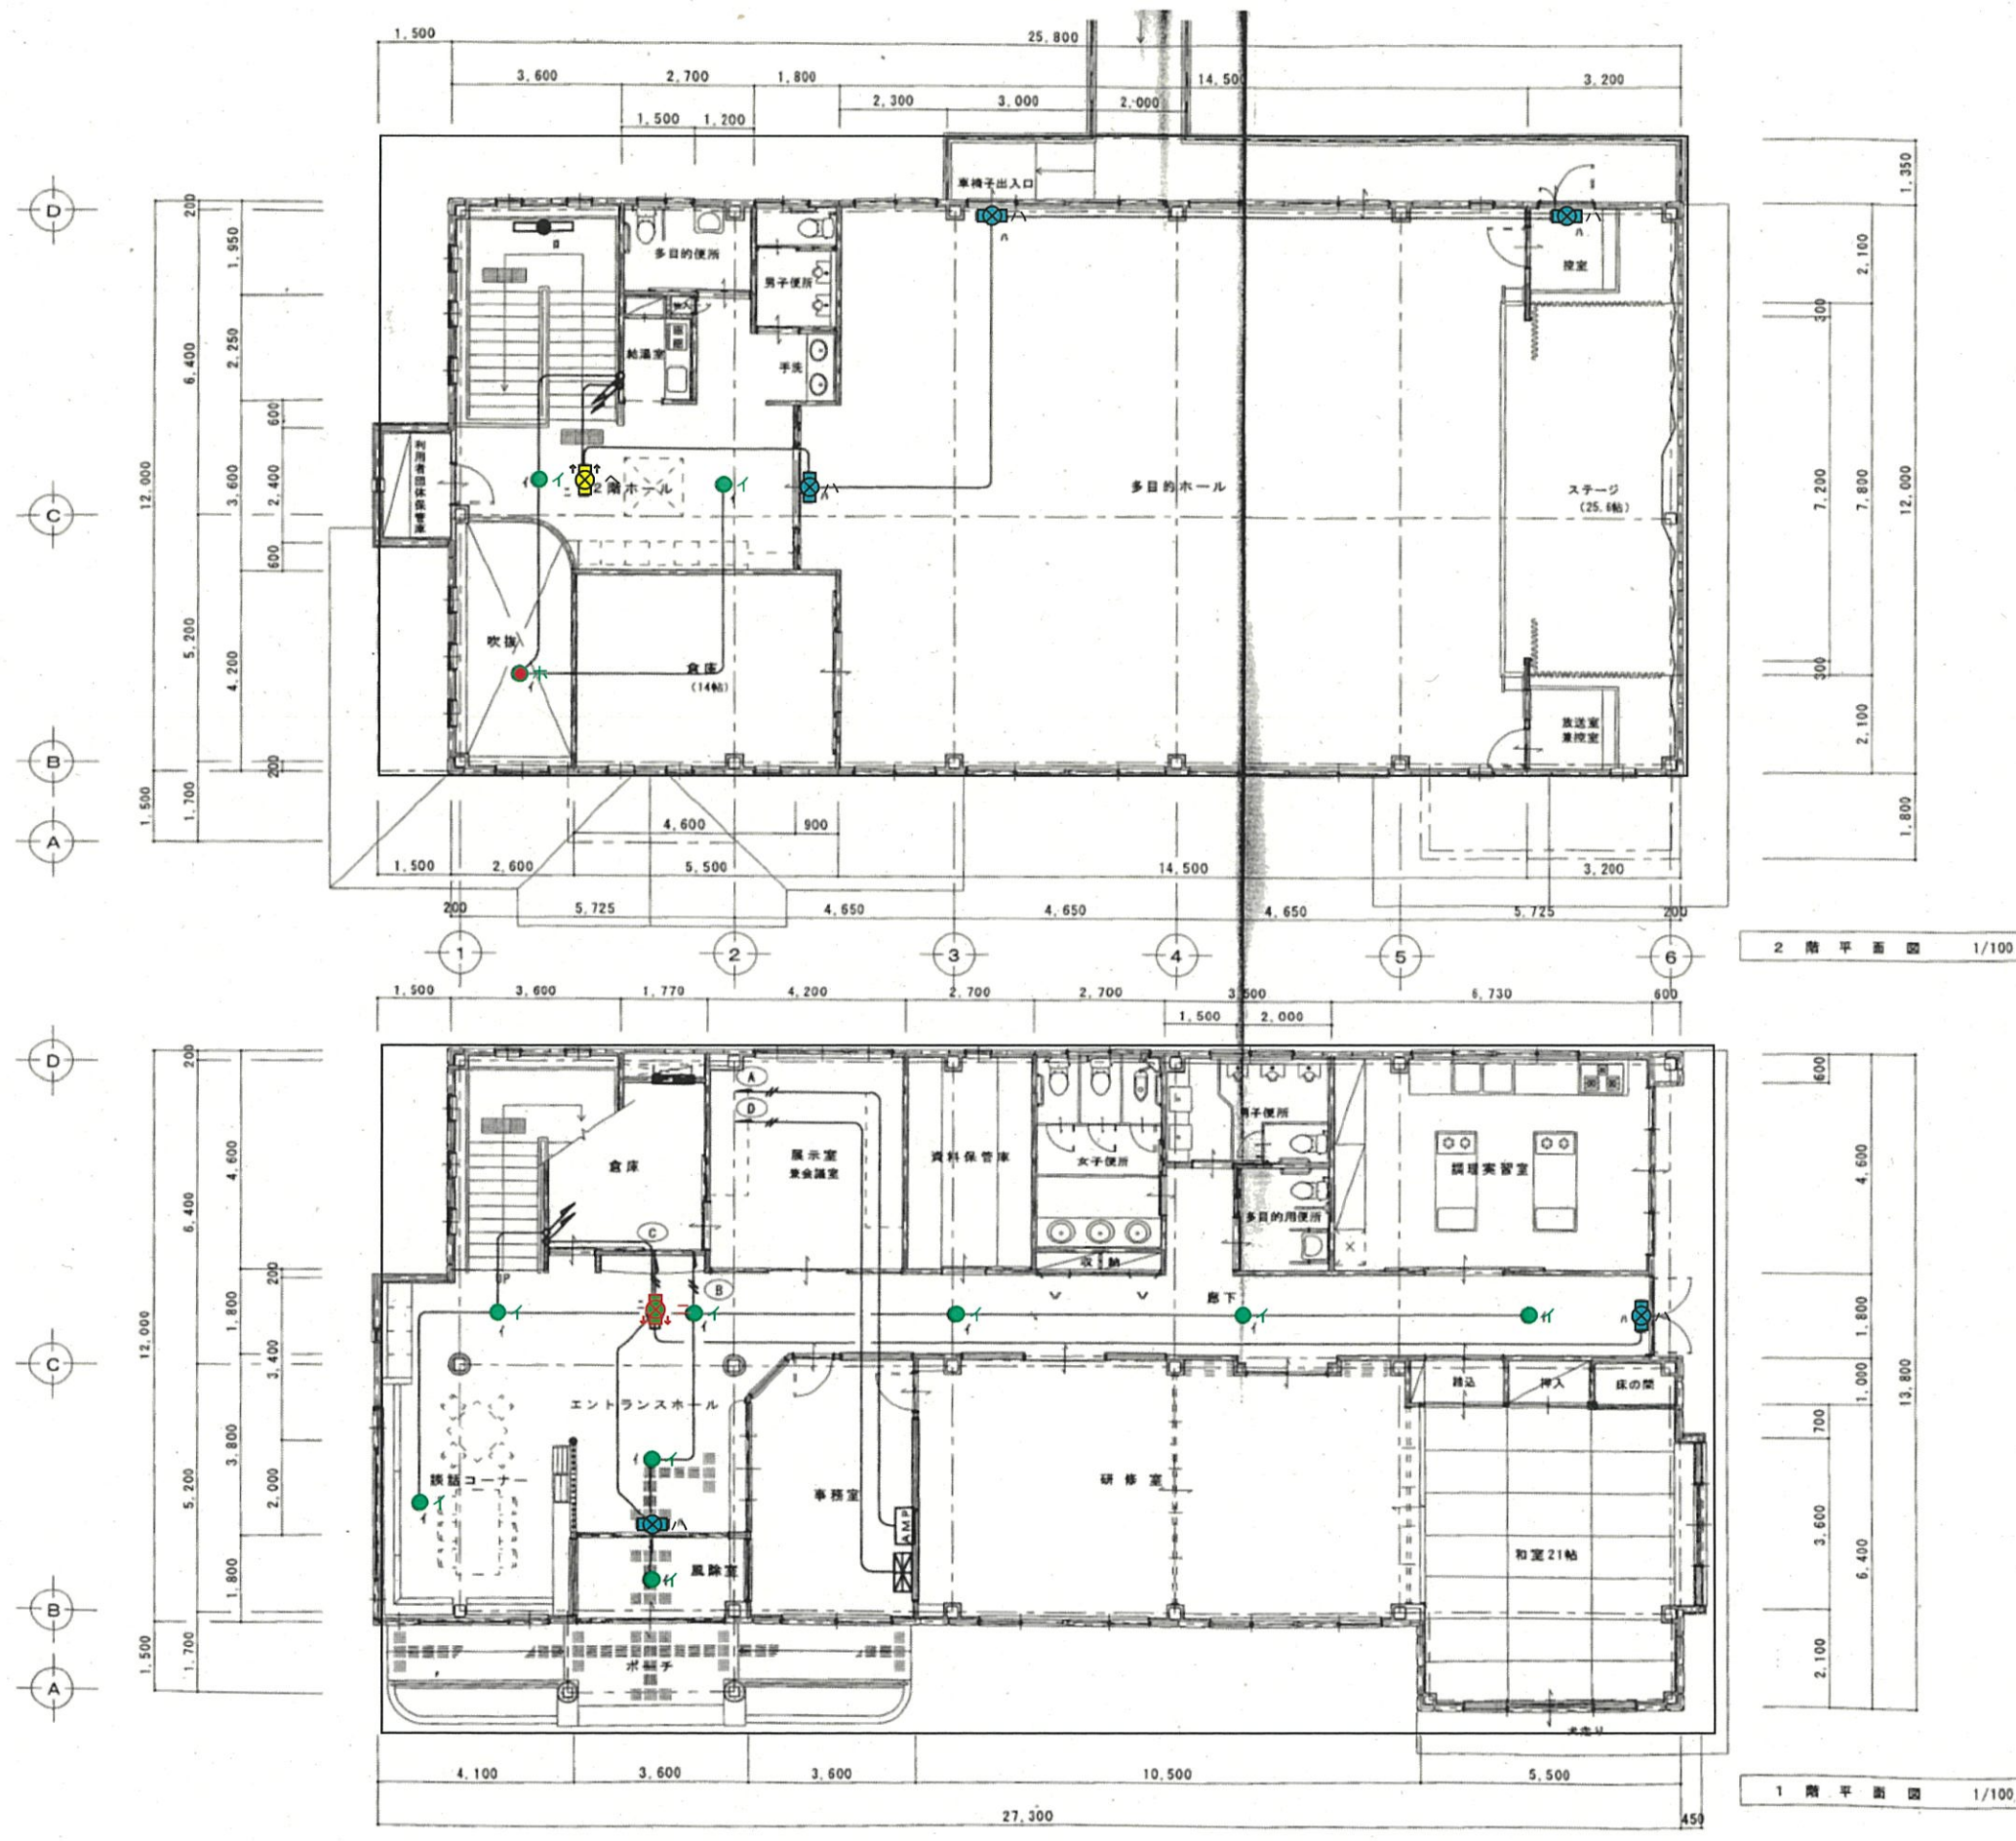

非常灯・誘導灯配置図