


緊急自然災害防止対策事業 柵津4号線舗装修繕工事

平面図 S=1:500 (A3)

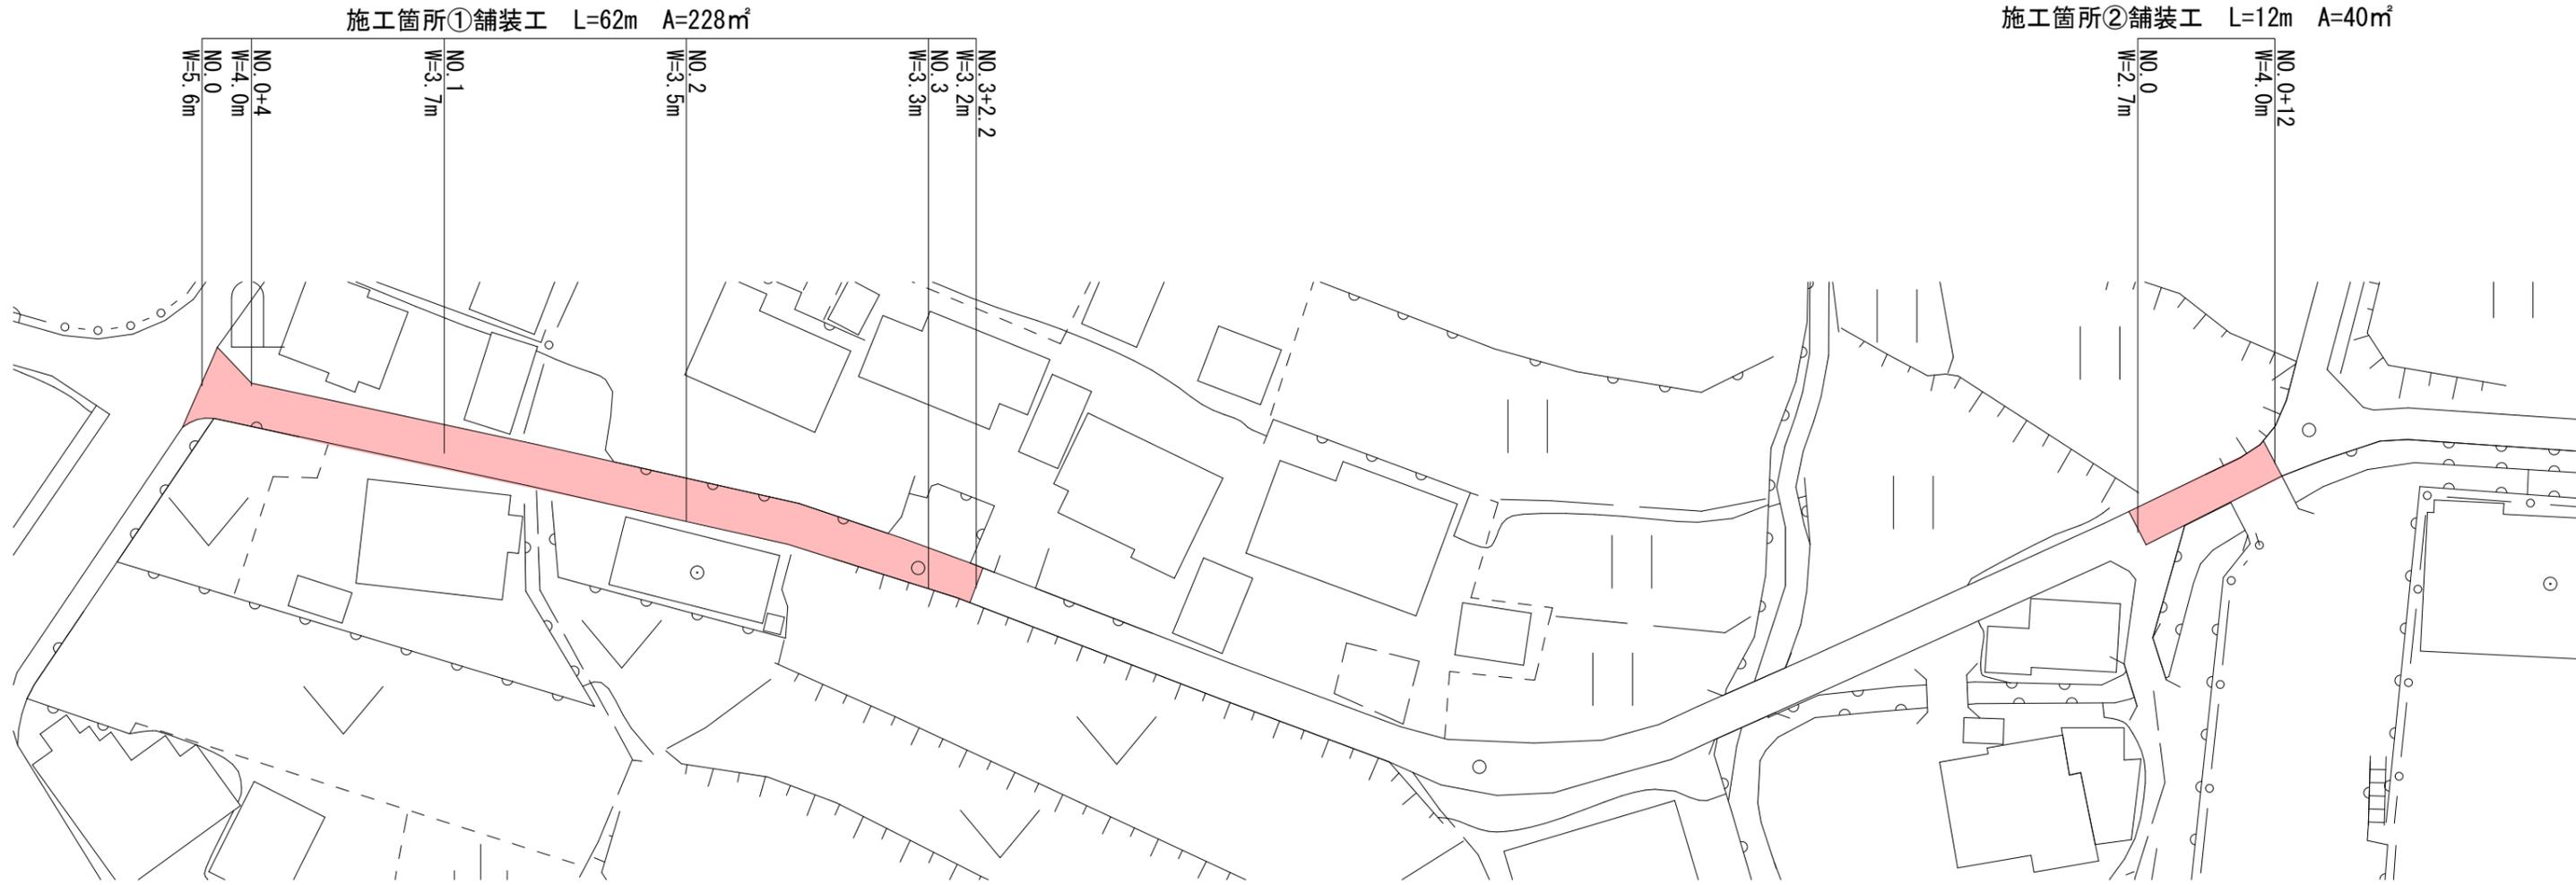

断面図 S=1:50 (A3)



施工時の留意事項
※迂回路等、周辺の安全管理に努めること。
※出入口について、事前に地権者に現地説明を行うこと。