


長期計画土木事業 奈良原舗裝修繕工事

平面図 S=1:500 (A4)

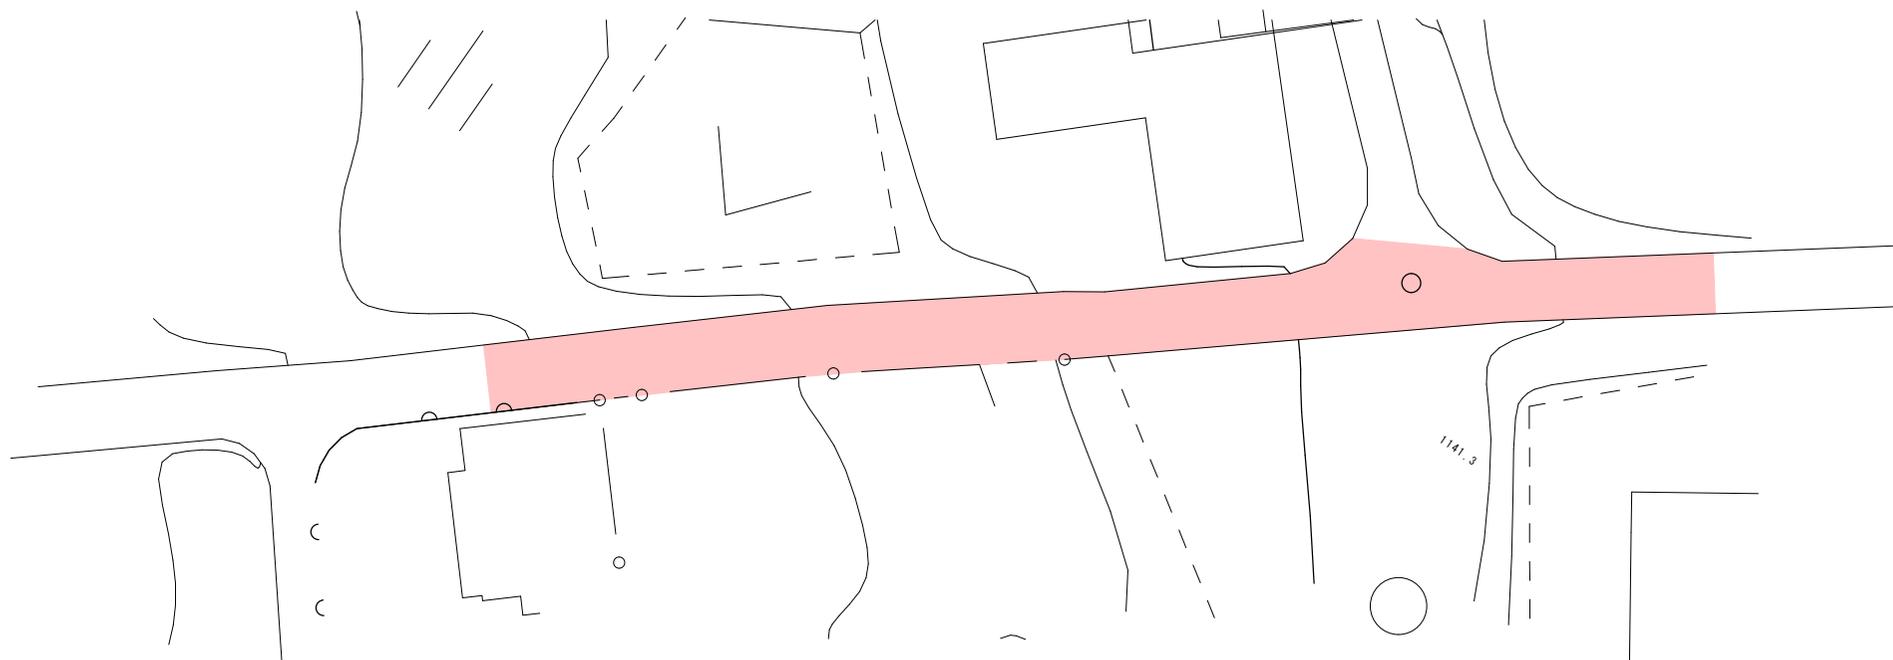

標準断面図 S=1:50 (A4)

