



緊急自然災害防止対策事業 県称津線舗装修繕工事（第1工区）


平面図 S=1:1,000 (A4)

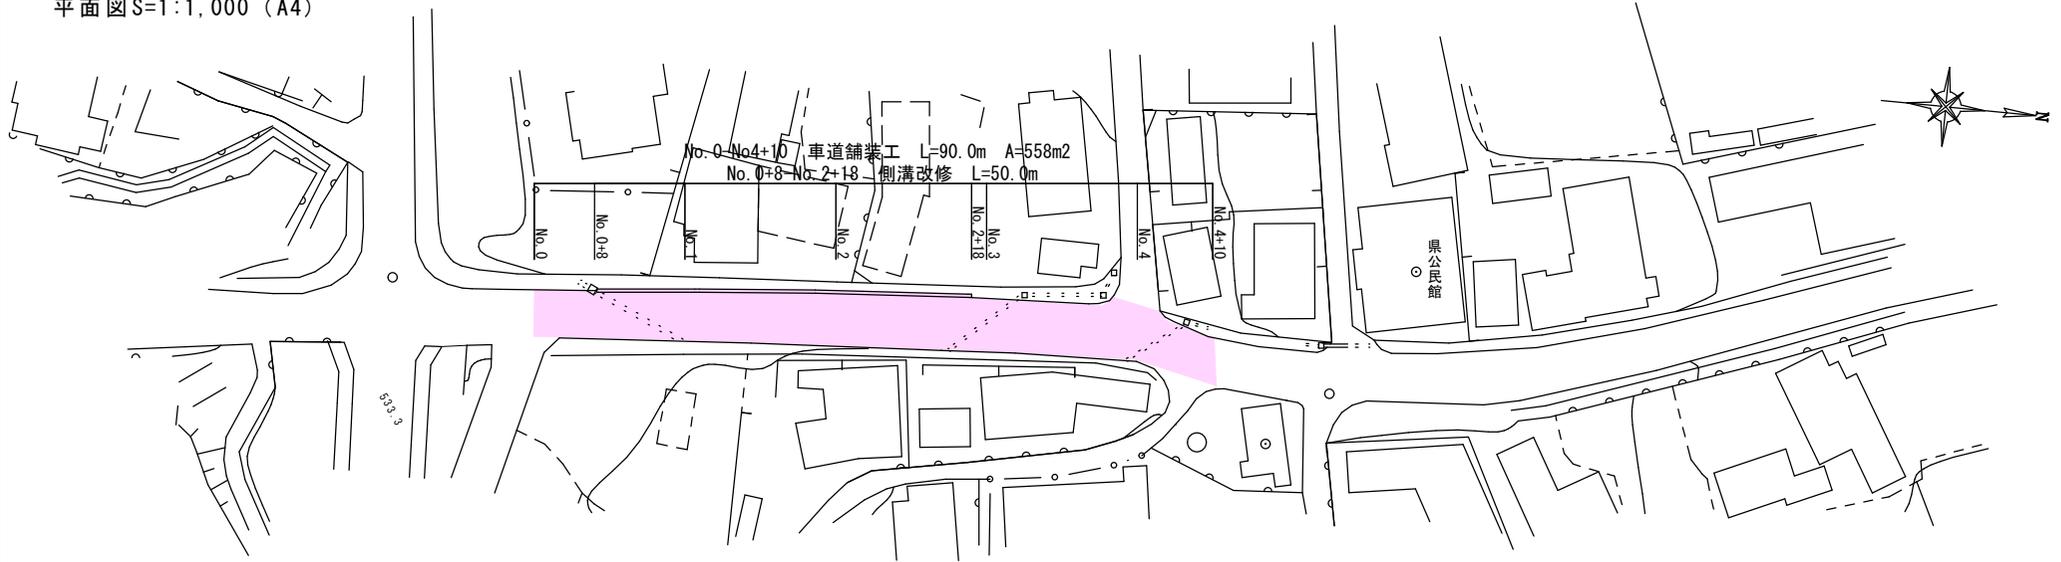


標準横断面図(舗装) S=1:100 (A4)

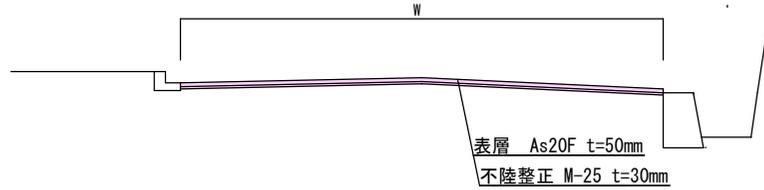

横断面図 S=1:100 (A4)

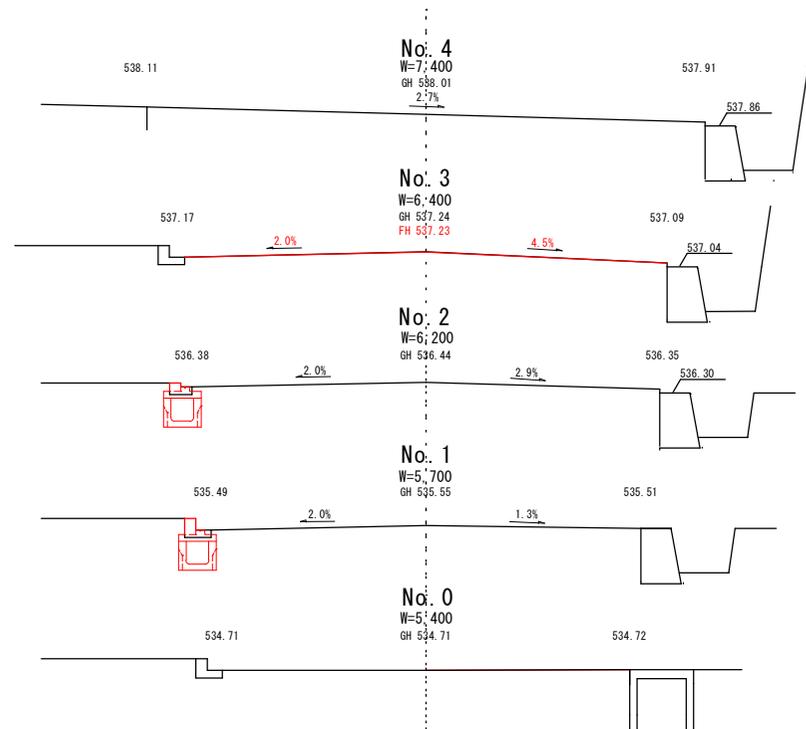

標準横断面図(側溝) S=1:20 (A4)

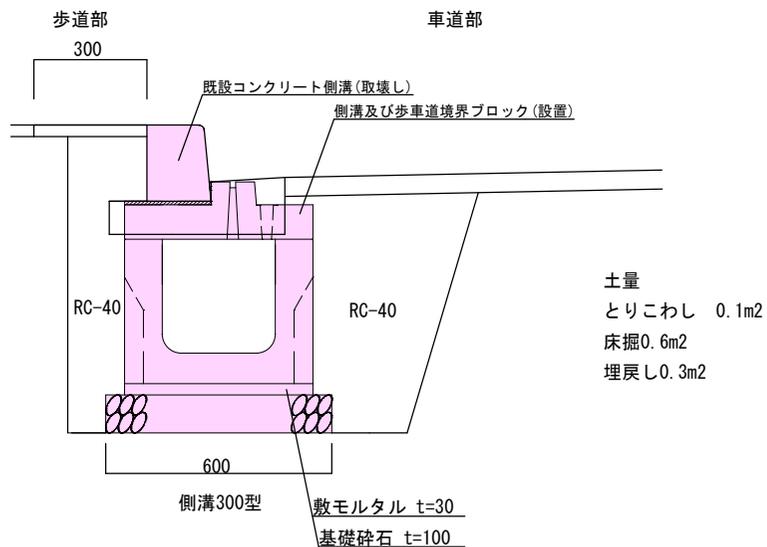

※ 施工箇所沿線の地権者に事前に現地説明を行うこと。
※ 迂回路等、周囲の安全管理に努めること。